



Křížení kabelu VO s horkovodem

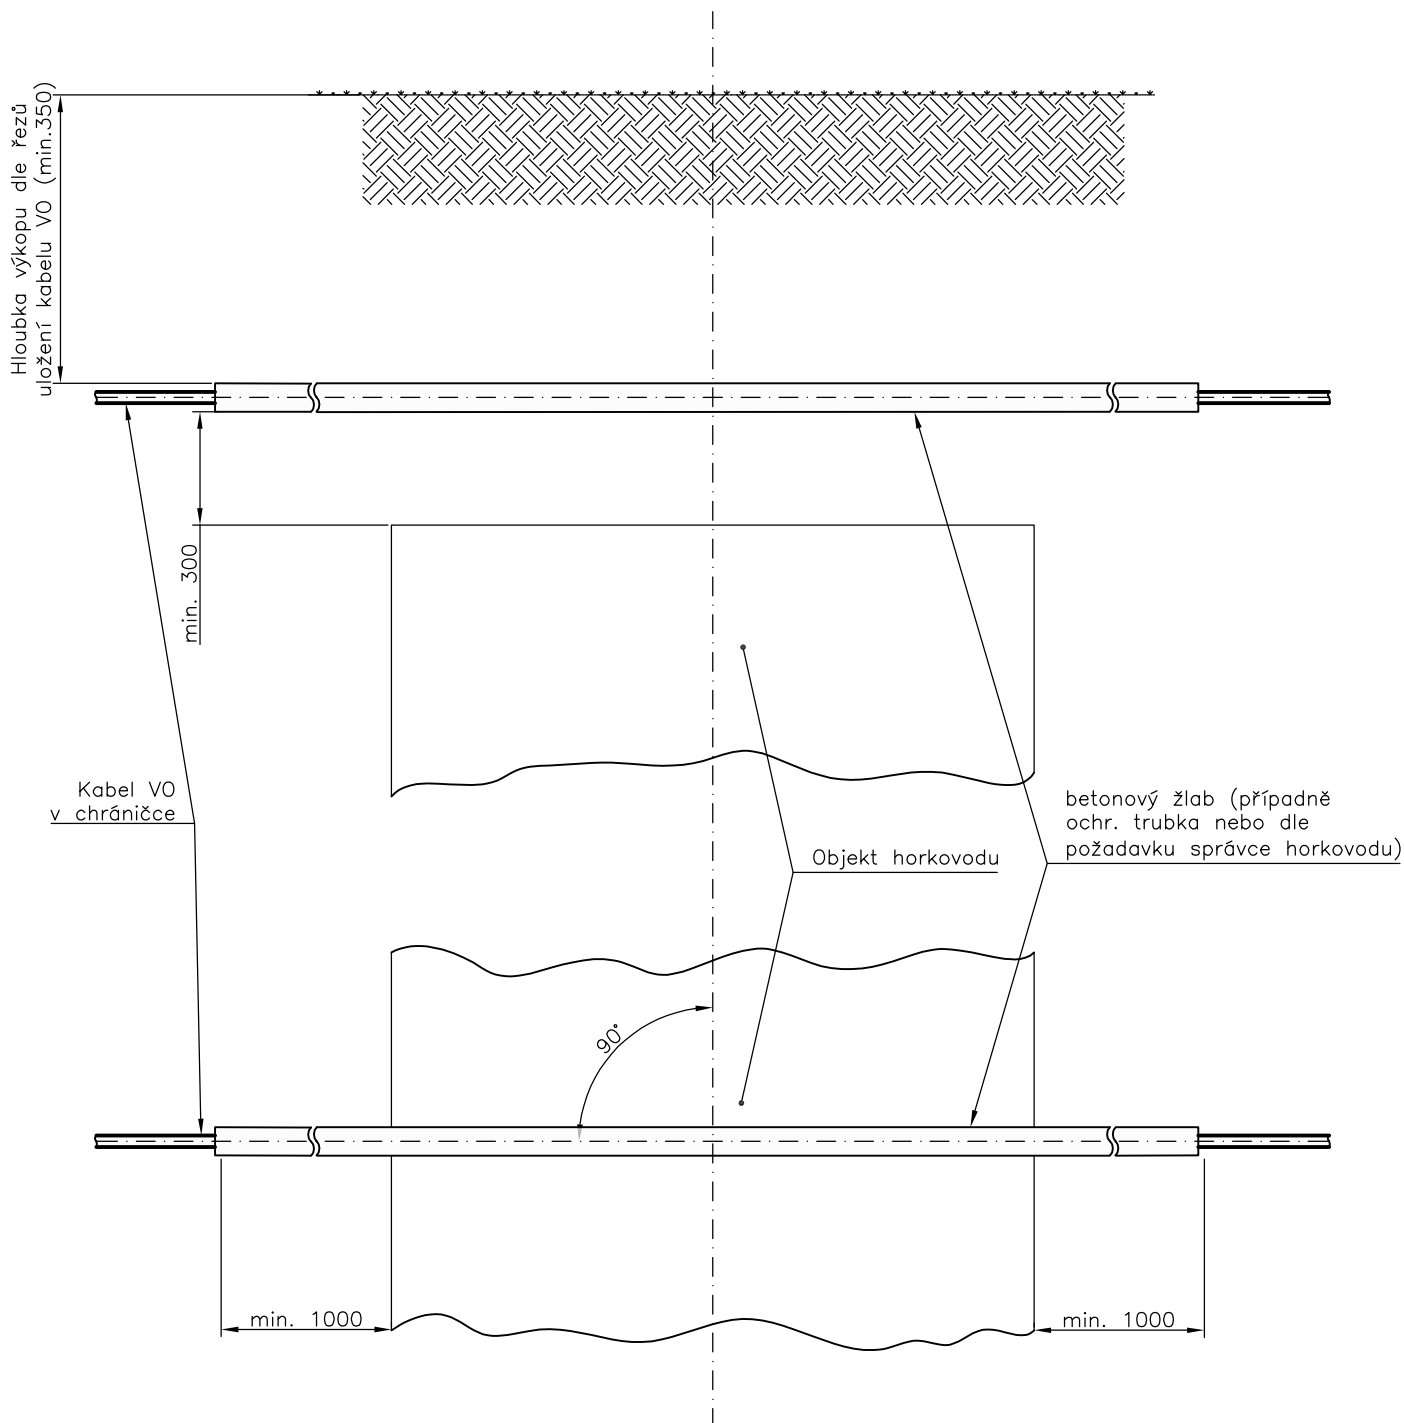

Obsah výkresu je duševním vlastnictvím projekční kanceláře PTD Muchová, s.r.o. a nesmí být (ani jeho část) upravován, předán třetí straně nebo použit k jiným účelům, bez jejího předchozího písemného souhlasu.				
Vypracoval:	Ing. Petr Gavlovský		 PTD Muchová, s.r.o. Olešní 313/14 712 00 Ostrava - Muglinov	
Kontroloval:	Ing. Radim Gřes			
Schválil:	Ing. Alena Muchová			
Objednatel:	Technické služby Karviná a.s.			
Datum: duben 2024		Měřítko: 1 : 20		
Stupeň: DPS		č. výkresu:		
Název stavby:		VO-1202		
Kabeláž a zemní práce VO na ul. Borovského v Karvině k.ú. Karviná–město, Ráj		D2.4		
Výkres:		Vzorové řezy křížení kabelu VO s horkovodem		