


023

02.1

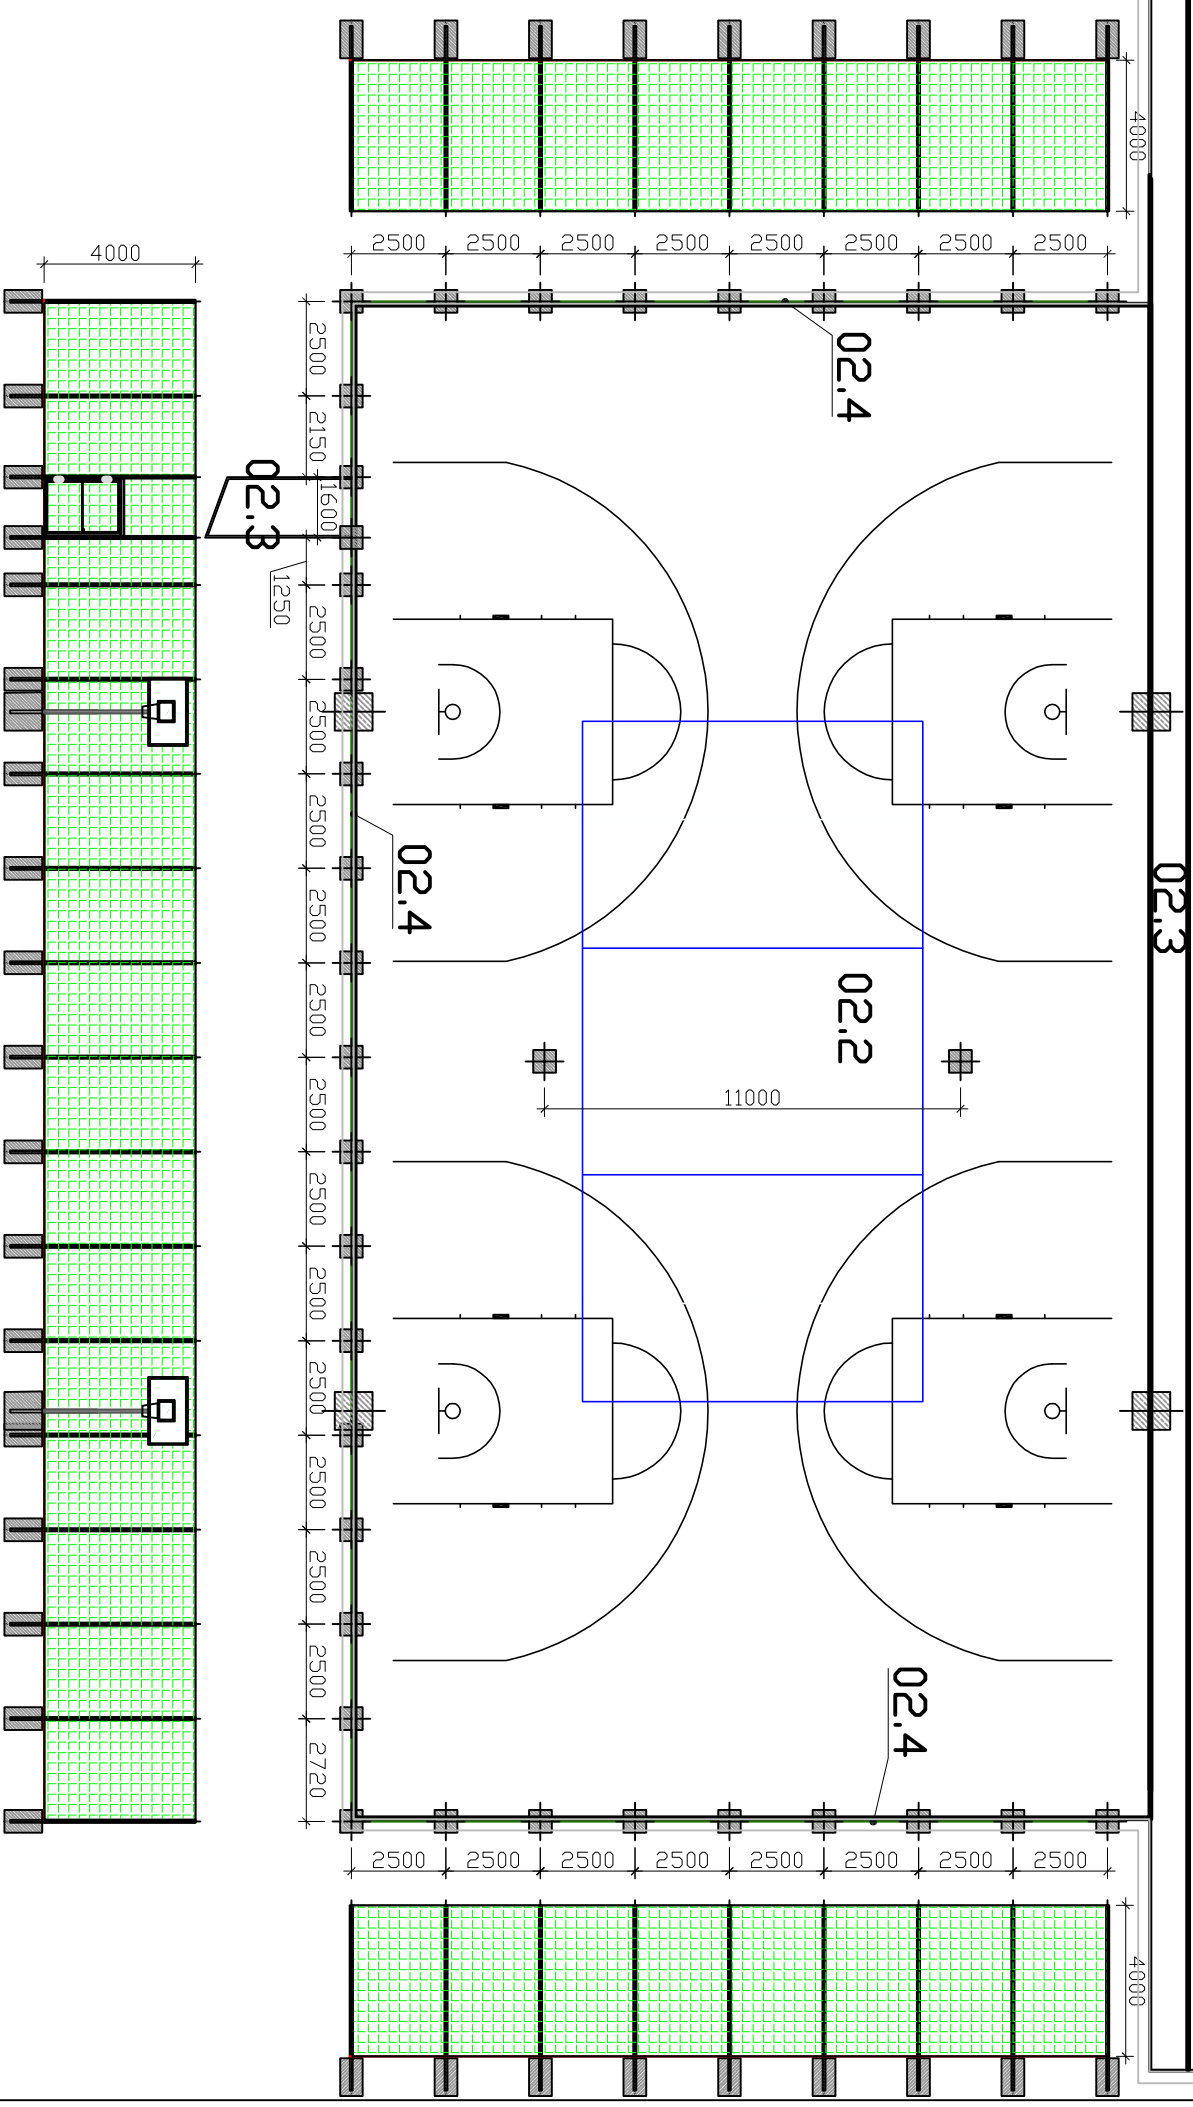

LEGENDA:

02.1 BĚŽECKÁ ROVINKA

DOPLNĚNÍ DBRUB 2x78,0=156,0M ... ROUVINKA VS. DLAŽBA

02.2 MULTIFUNKČNÍ HRŠTĚ

BETONOVÉ OBRUBNÍKY ... 82,20+43,0M=125,20M (V MÍSTĚ NÁPOJENÍ PŮVODNÍCH DBLOUKŮ DRÁHY)

PATKY VYBAVENÍ

- STREETBAL ... 4x(1,0x1,0x1,0M)
- VOLEJBAL/ NOHELBAL ... 2x(0,60x0,60x0,90M)

02.3 KOMUNIKAČNÍ A MANIPULAČNÍ PLOCHA

BETONOVÉ DRUBNÍKY ... 7,30M (PŘÍSTUP NA STÁVAJÍCÍ CHODNÍK)

02.4 VNITROAREÁLOVÉ OPLODCEŇÍ MULTIFUNKČNÍHO HRŠTĚ

BETONOVÉ PÁTKY ... 0,60X0,60X1,0 ... 34KS

VEDOUČÍ PROJEKTU		PROJEKTANT		KRESLIL, PSAL	
Ing. Eduard Přivara		Ing. Marek Papoušek		Ing. Marek Papoušek	
STAVEBNÍK		ZŠaMŠ Chlehní, Karviná, p.o., Chlehní 1666/30, Karviná–Nové město (IČ 48004537)			
MÍSTO STAVBY		k.ú. Karviná–město [663824], parc.č. 850/2			
NÁZEV STAVBY					
OBNOVA SPORTOVNÍCH POVRCHŮ V AREÁLU ZŠ					
OBJ.: 02 ZŠaMŠ CHLEHNÍ					
NÁZEV VKRESU		MĚŘÍTKO			
ZÁKLADY		1 : 200			
		ČÍSLO VKRESU			
		D.5			