


POŠKOZENÁ KOTEVNÍ PATKY –
VYBUDUAT A ZNOVU ZABETONOVAT,
VČ. OBRUBY D. 1,50M

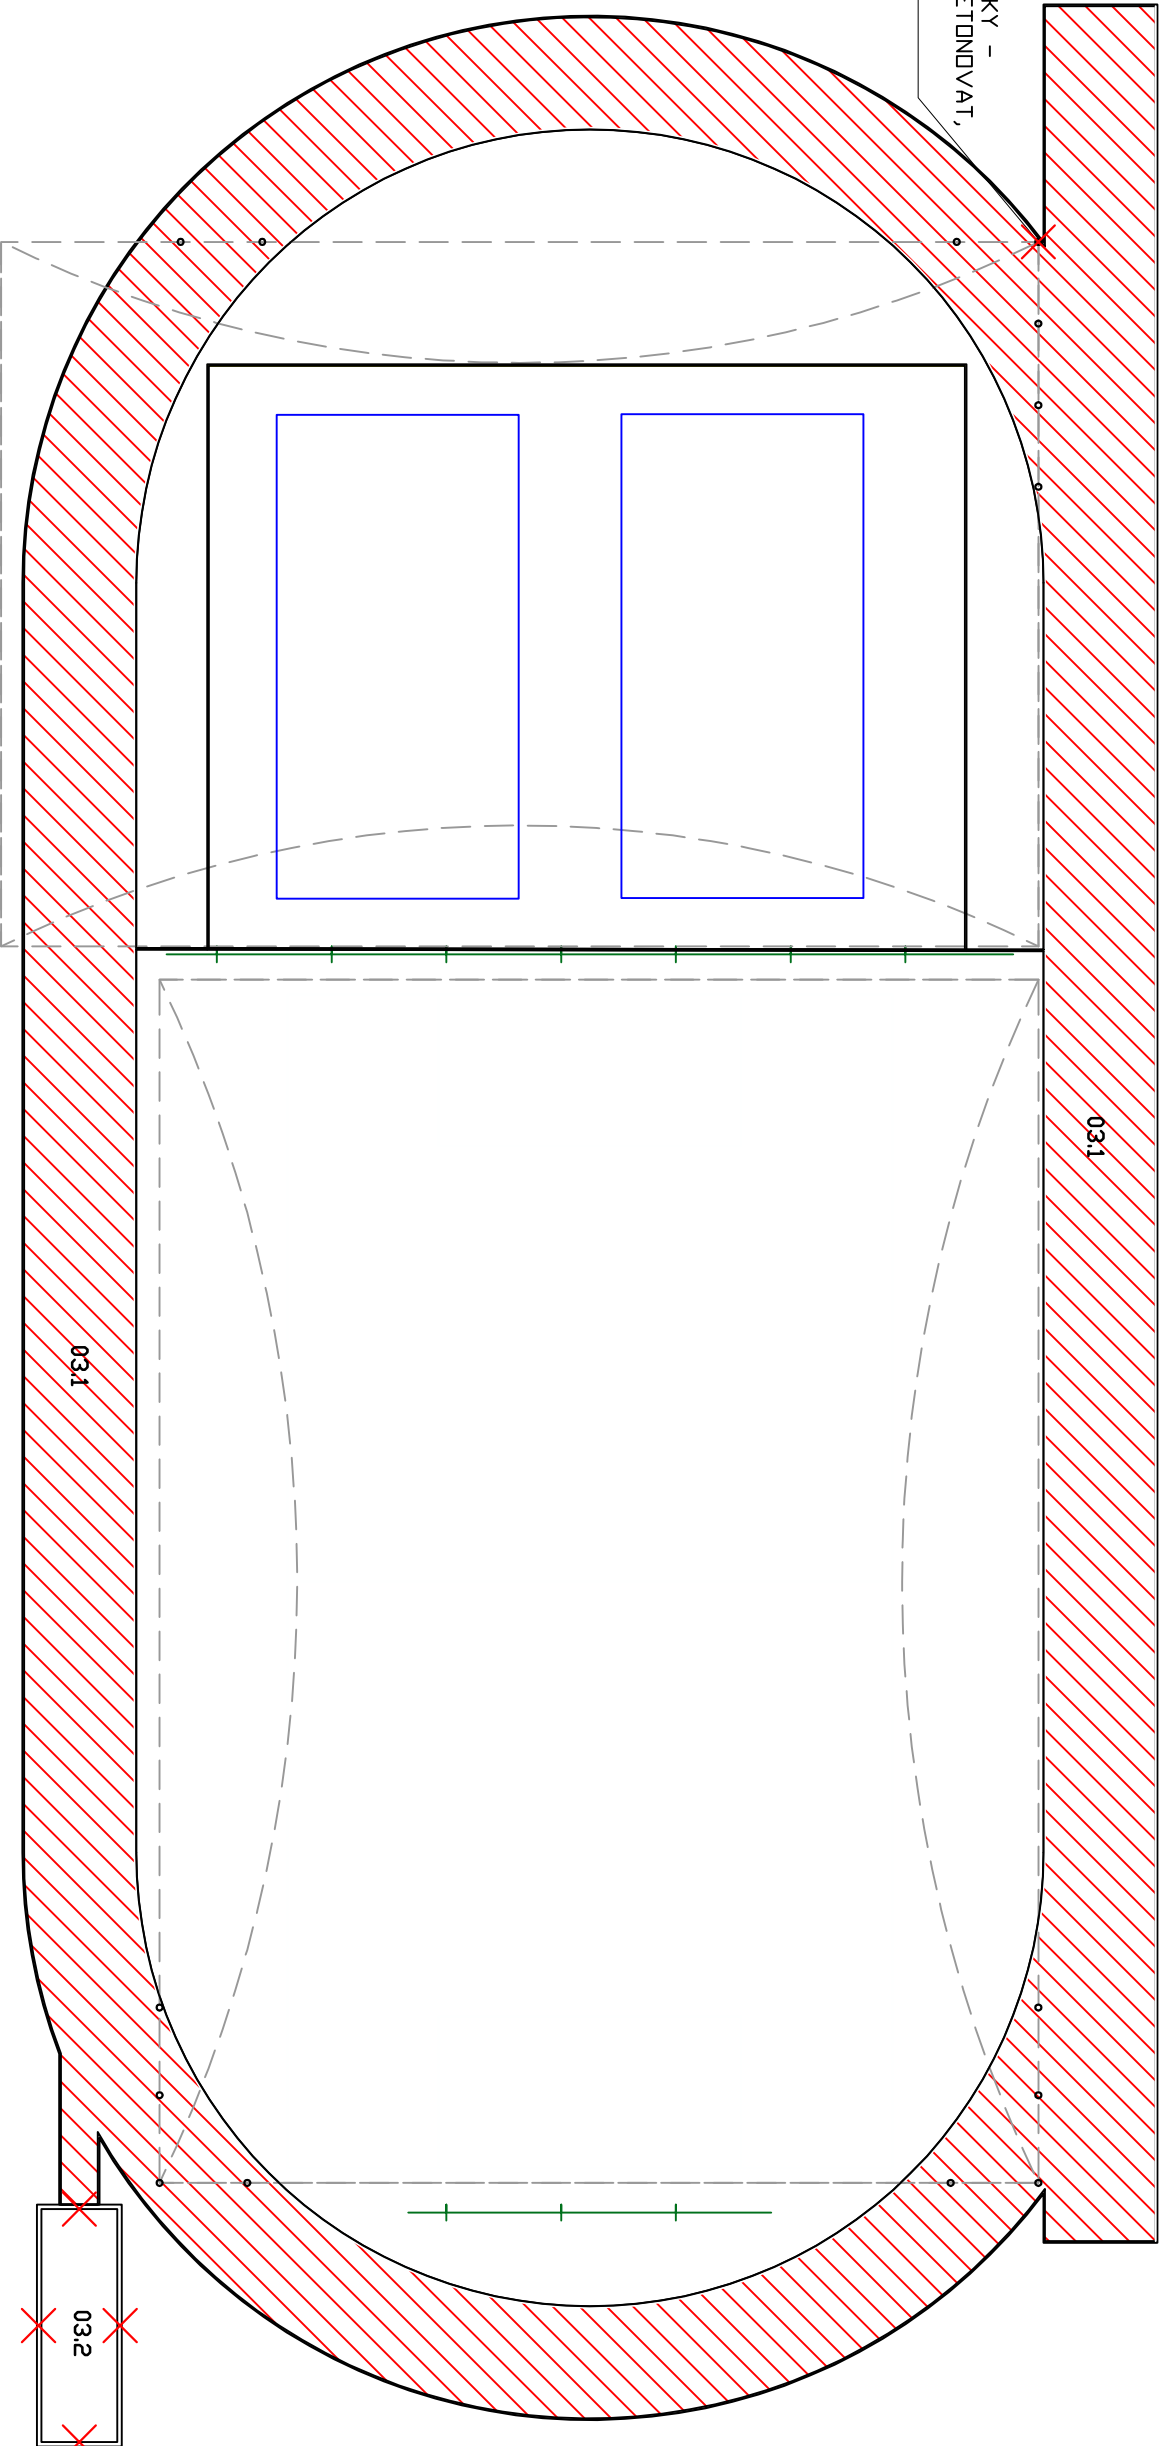

LEGENDA:

- OPRAVA STÁVAJÍCÍCH OBRUB PO VYBUDOVÁNÍ ZVEDNUTÉ KOTEVNÍ PATKY HALY ... 1,50M
- STRŽENÍ SPORTOVNÍ UMĚLÉ HMOTY Z DRÁHY VČ. PODLOŽKY ...
- VYBUDOVÁNÍ OBRUBENÍ DOSKODČIŠTĚ ... 21,60M
- VYBUDOVÁNÍ BETON. PATKY HALY ... 0,50x0,50x0,90M ... 1KS

VEDOUcí PROJEKTU		PROJEKTANT		KRESLIL, PSAL	
Ing. Eduard Přivara		Ing. Marek Popoušek		Ing. Marek Popoušek	
STAVEBNÍK		ZŠaMŠ Dělnická, Karviná, p.o., Sokolovská 1758/1, Karviná–Nové Město (IČ 62331418)			
MÍSTO STAVBY		k.ú. Karviná–město [663824], parc.č. 743/3, 743/4			
NÁZEV STAVBY		OBNOVA SPORTOVNÍCH POUVRCHŮ V AREÁLU ZŠ			
OBJ.: 03 ZŠaMŠ DĚLNICKÁ		Ing. Marek Popoušek Prostřední Bludovice 844 739 37 Horní Bludovice tel. 602 767 631 email: popousek.marek@seznam.cz iČ: 87696754 DIČ: CZ760124564			
NÁZEV VÝKRESU		FORMÁT		2x44	
		DATUM		DUBEN 2024	
		STUPEŇ		DPS	
		Č. ZAKÁZKY		05/2024	
BOURACÍ PRÁCE		MĚŘÍTKO		ČÍSLO VÝKRESU	
1 : 250				D.2	