



STÁVAJÍCÍ STAV

03.1 BĚŽECKÁ DRÁHA

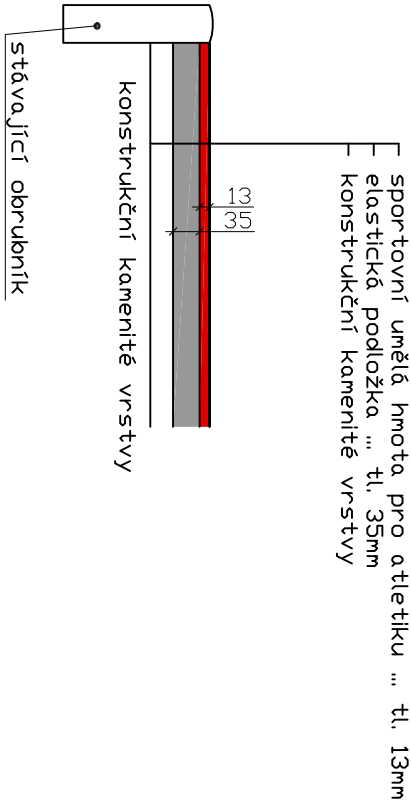

NOVÝ STAV

03.1 BĚŽECKÁ DRÁHA

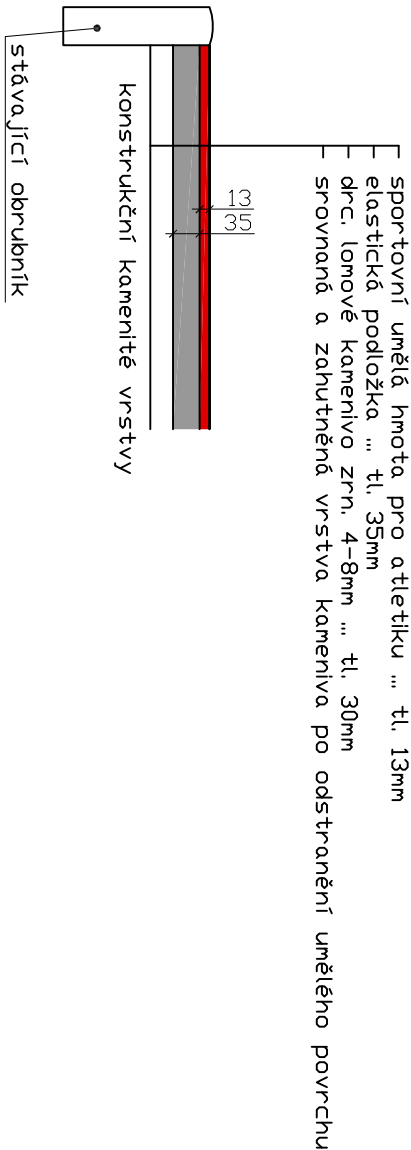

VEDOUcí PROJEKTU		PROJEKTANT		KRESLIL, PSAL	
Ing. Eduard Přivara		Ing. Marek Popoušek		Ing. Marek Popoušek	
STAVEBNÍK		ZŠaMŠ Dělnická, Karviná, p.o., Sokolovská 1758/1, Karviná–Nové Město (IČ 62331418)			
MÍSTO STAVBY		k.ú. Karviná–město [663824], parc.č. 743/3, 743/4			
NÁZEV STAVBY		OBNOVA SPORTOVNÍCH PLOCH V AREÁLU ZŠ OBJ.: 03 ZŠaMŠ DĚLNICKÁ			
NÁZEV VÝKRESU					
VZOROVÉ ŘEZY					
				Ing. Marek Popoušek Prostřední Bludovice 844 739 37 Horní Bludovice tel. 602 767 631 email: popousek.marek@seznam.cz IČ: 87696754 DIČ: CZ760124564	
FORMÁT		2xA4			
DATUM		DUBEN 2024			
STUPĚŇ		DPS			
Č. ZAKÁZKY		05/2024			
MĚŘÍTKO 1 : 10		ČÍSLO VÝKRESU D.4			