


- LEGENDA ZNAČEK
- PRÍPRAVA PRO GISTERNU EPS
- PRÍPRAVA PRO DETEKCI OVLADACI TABLO
- PRÍPRAVA KABELU EPS SE SYSTÉMOVÍ PRO HLASOVOU LINKU
- PRÍPRAVA PRO POUKADOVU SÍŤU EPS
- DATOVÝ KABEL STUOVÝ O KABELUCH 1000mm, 420
- DATOVÝ KABEL NESTVŮV O KABELUCH 100000mm, 220
- DATOVÝ KABEL NESTVŮV O KABELUCH 100000mm, 120
- DATOVÝ KABEL 2x 1045
- PRÍPRAVA PRO ZBOU PRO ZONOVU TABU A SYSTU KONTOLY VSTUPU
- PRÍPRAVA PRO GISTERNU SYSTU EPS
- PRÍPRAVA PRO OVLADACI LID KAKENIO
- PRÍPRAVA SÍŤOVÝ KODL PRO 8 SVIČEK
- PRÍPRAVA PRO PR DETEKCI POUVU S OHLAVITOU - VĚB
- PRÍPRAVA PRO PR DETEKCI POUVU S OHLAVITOU - VĚB
- PRÍPRAVA PRO SVIČU TĚLOV
- PRÍPRAVA PRO ZÁŤU PRO ZONU A ZPOVNU OROU KMER
- PRÍPRAVA PRO VĚNOV/KMERU P KMERU

- LEGENDA KABELUŽE
- 1x Kabel 120x8 B2ca11 (Kable line)
- Kabel PT 120x 20x0,8 - vstup EPS (safety o line pro VV moduly), Připojení externího nebo lokálního
- 1x Kabel TTP, 4p, Cat.6, B2ca-11-d1 + Kabel 120x8 B2ca-11-d1
- 1x Kabel TTP, 4p, Cat.6, B2ca-11-d1

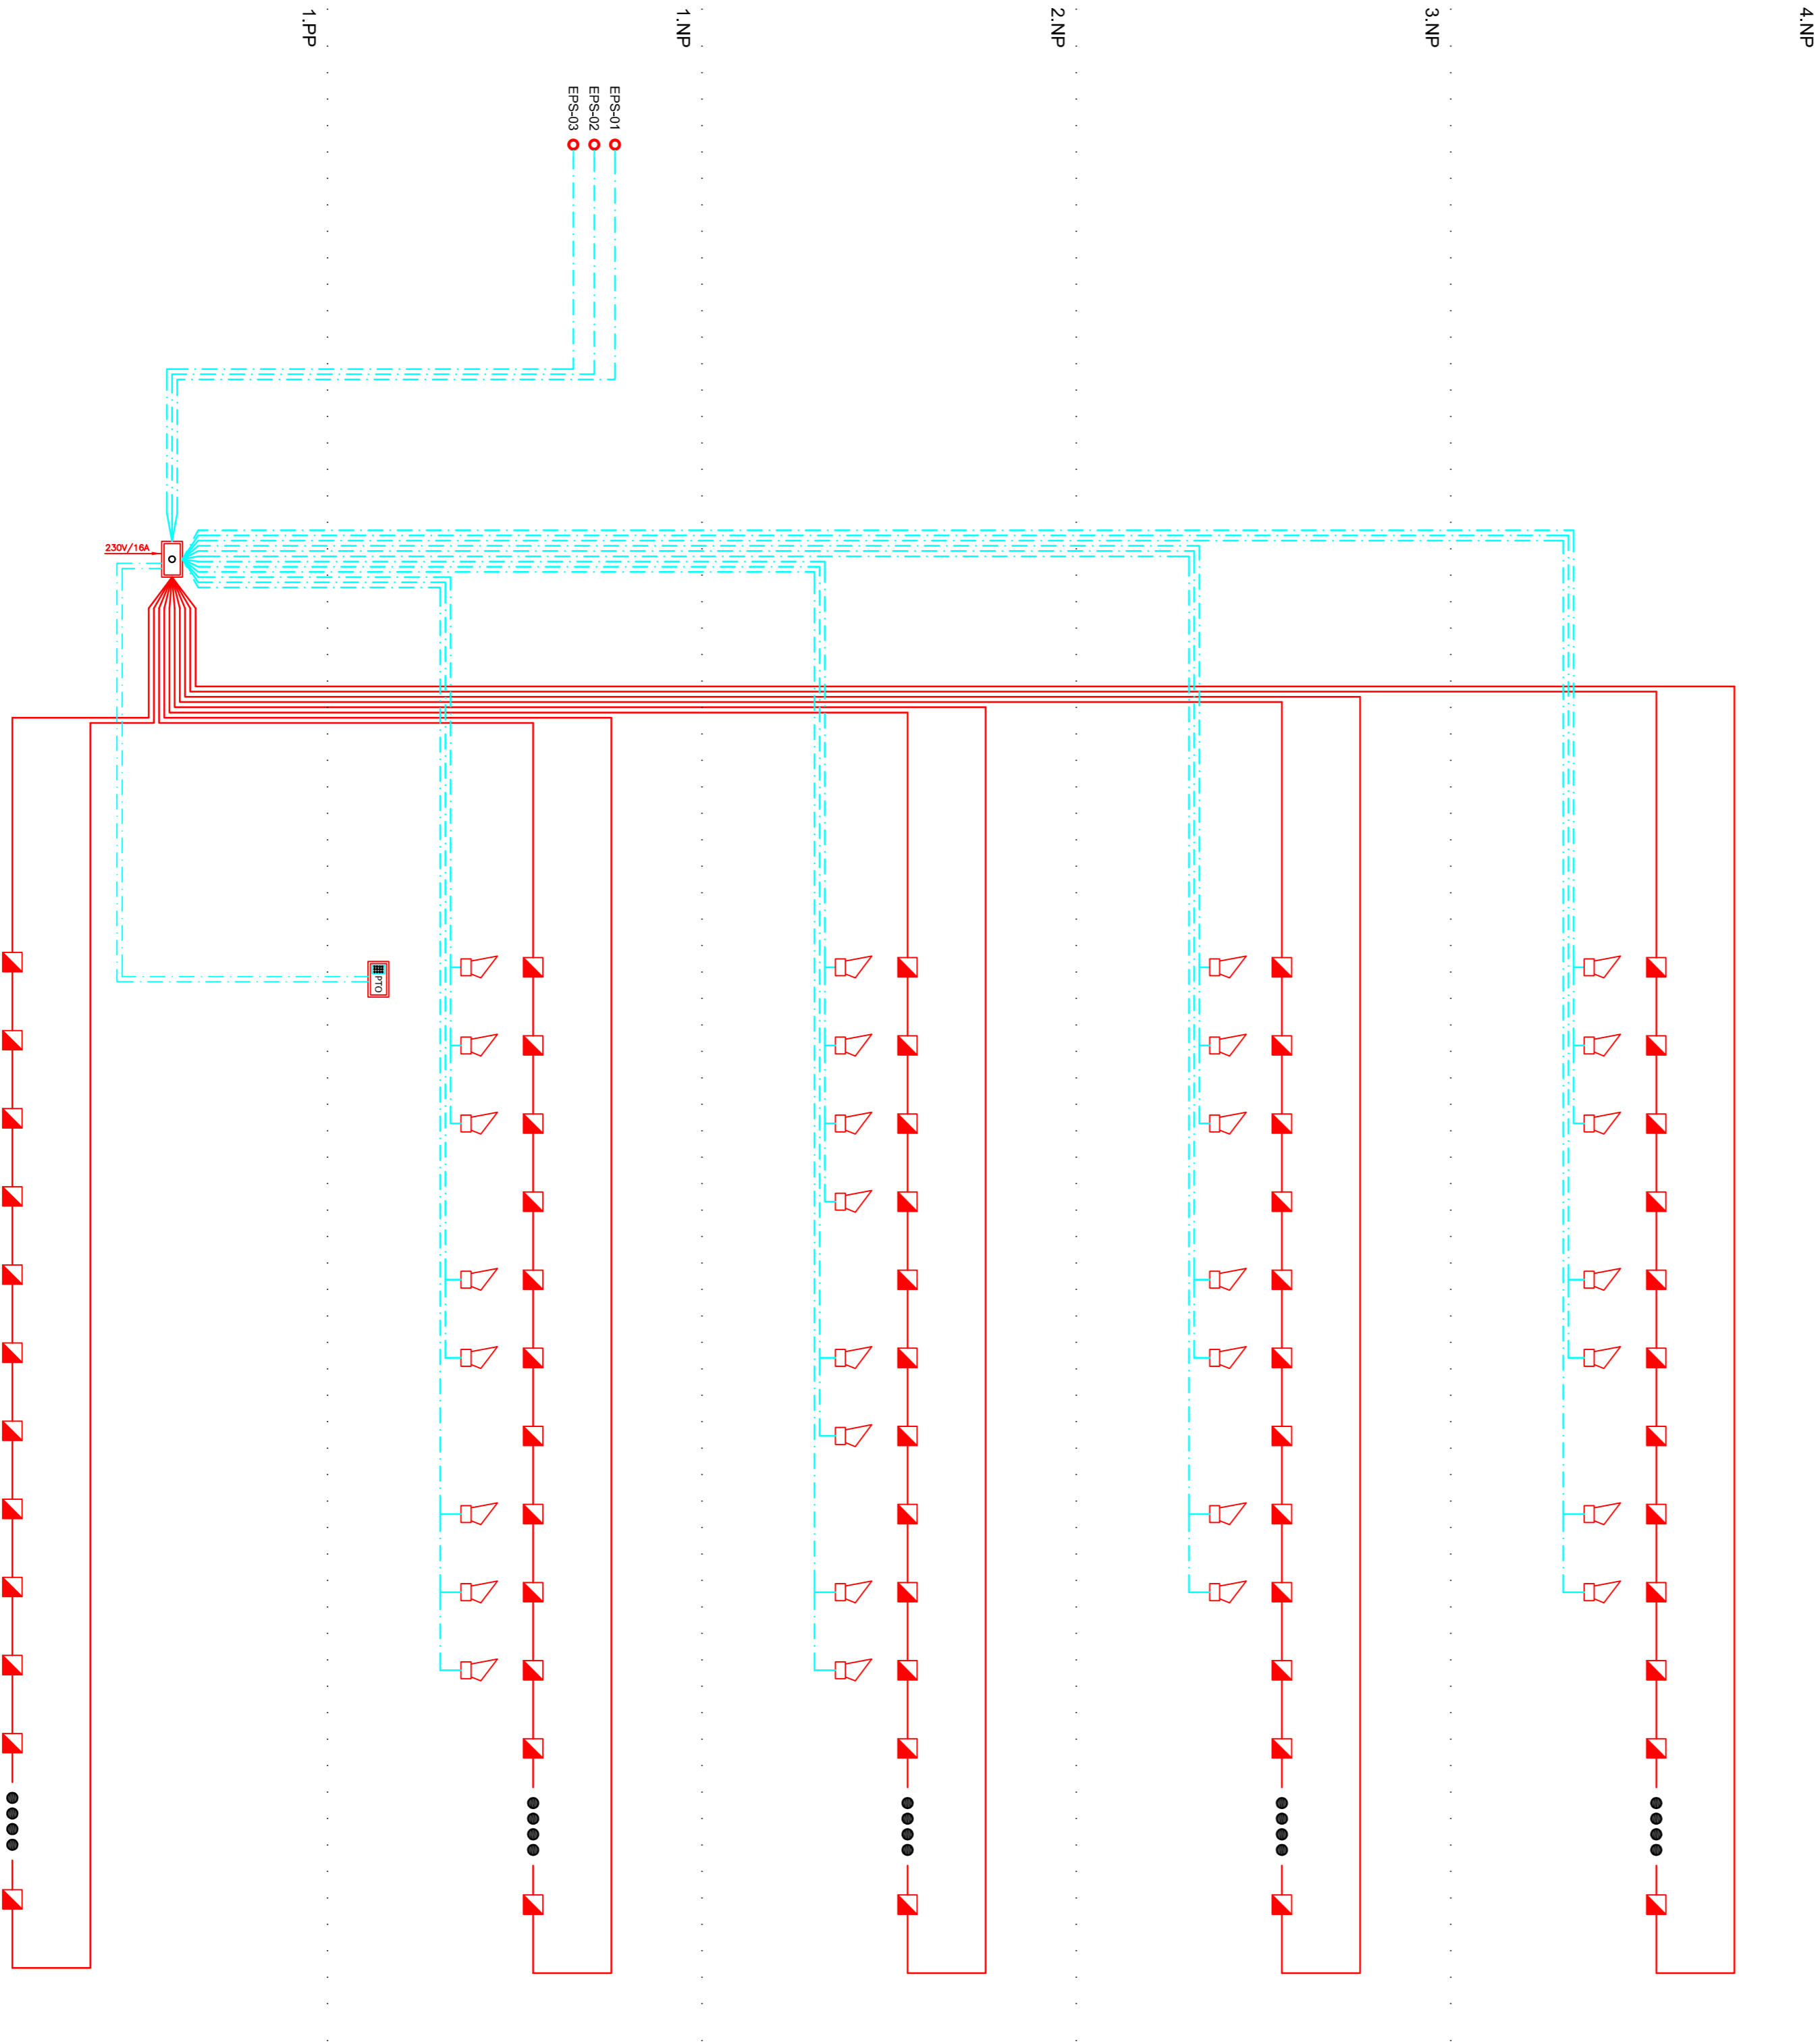


4.NP

3.NP

2.NP

1.NP


1.PP

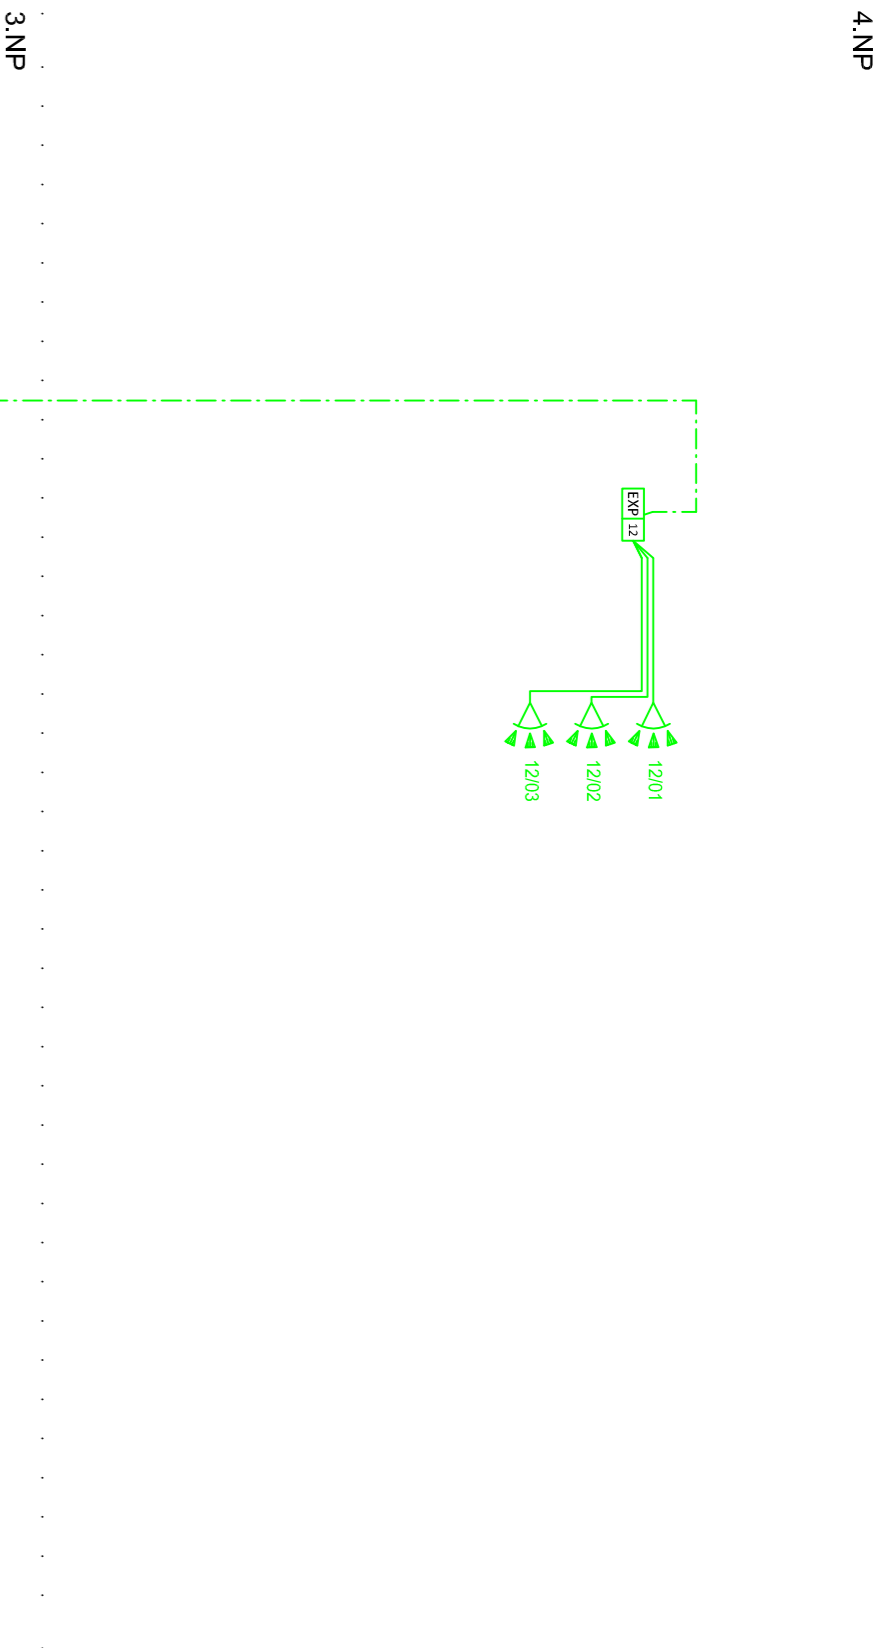

2.NP

1.NP

1.PP

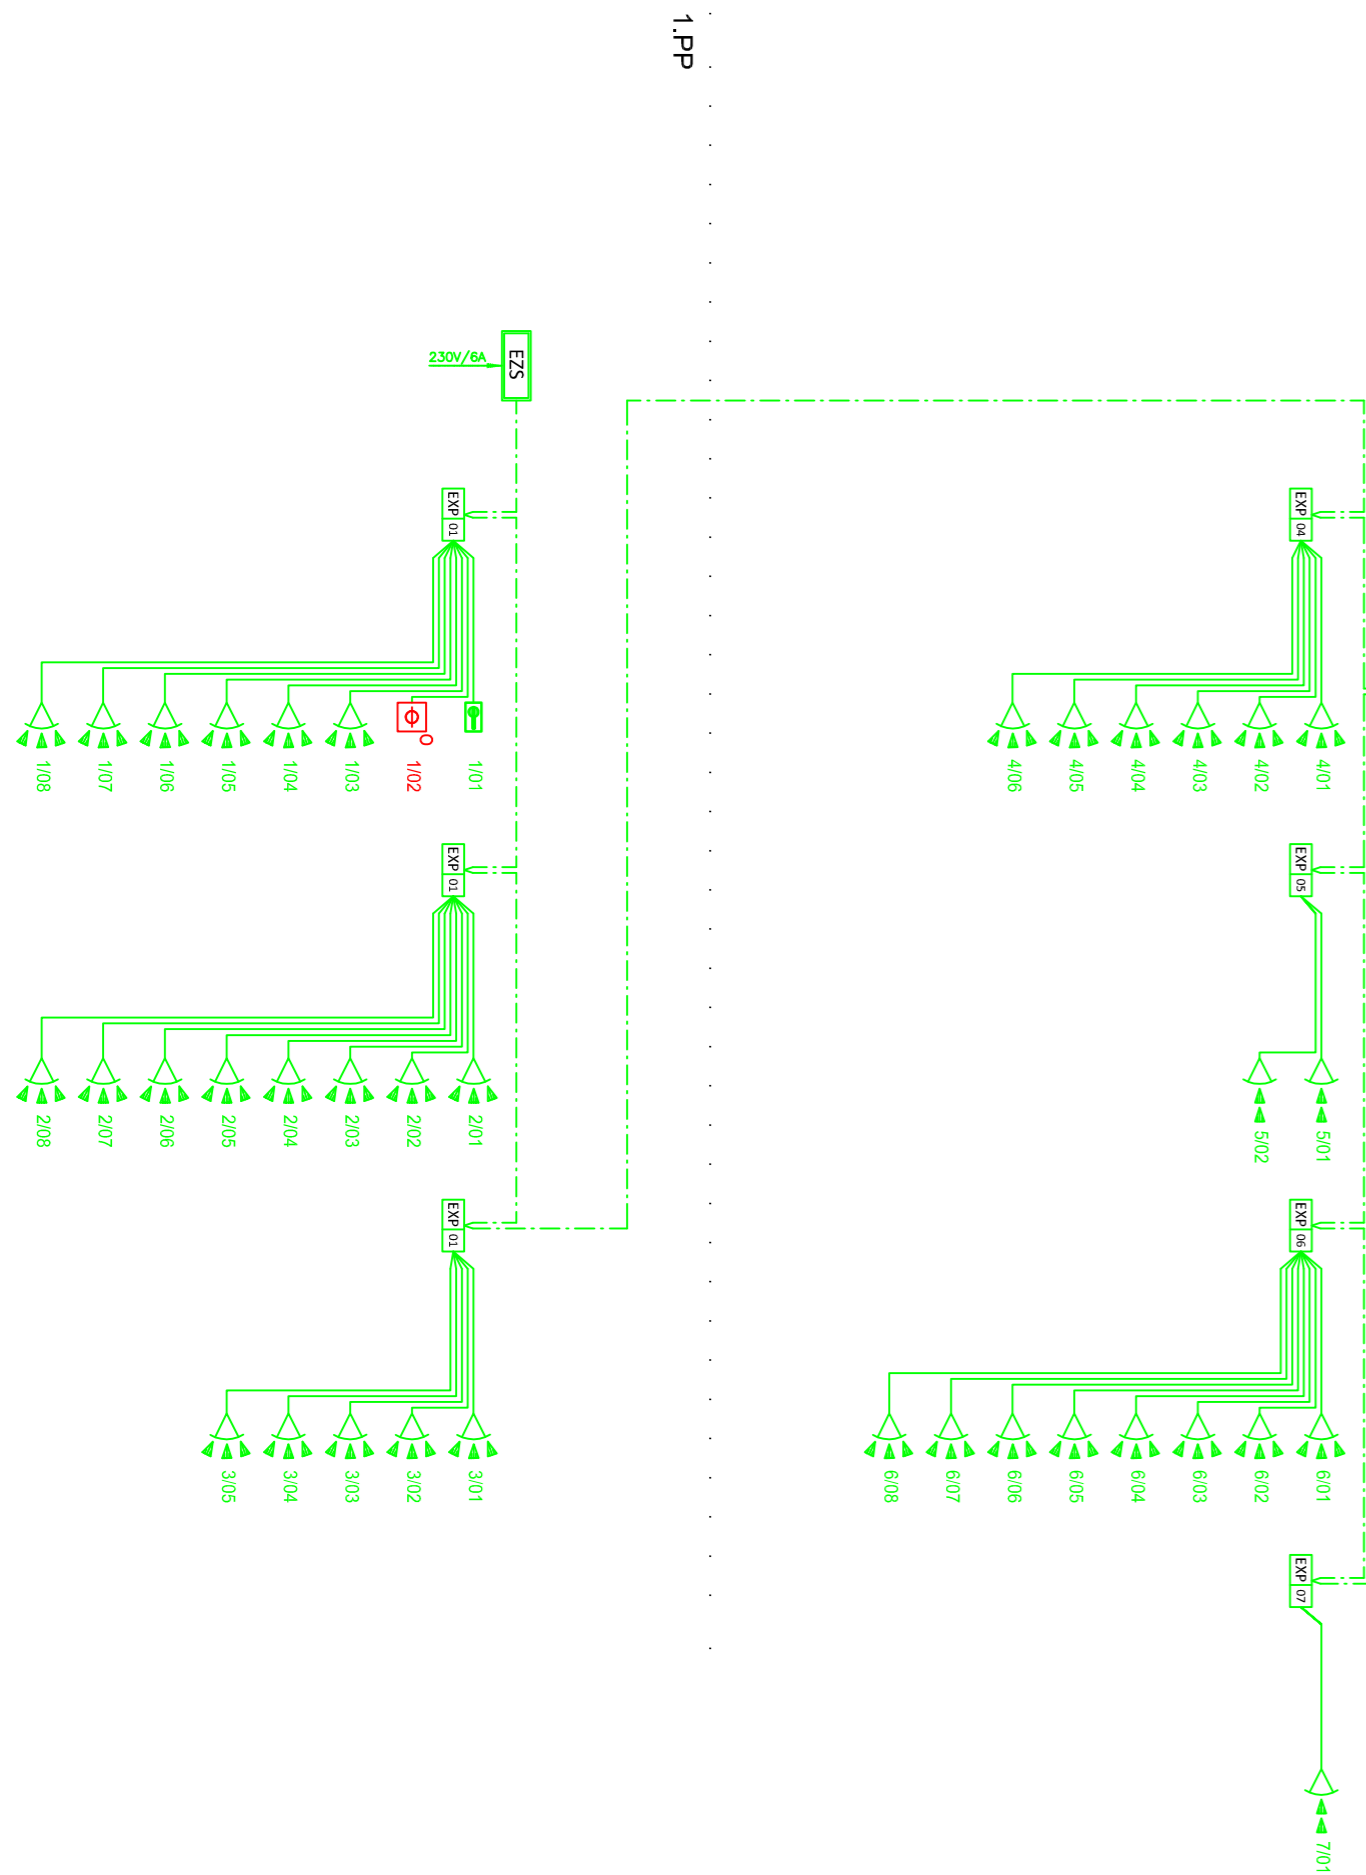

NAZEVAJCE:
BUDOVA C.P.2379 NA UL.
ZAKOVA V KARVINA - MIZEROVÉ
ZAKOVA V KARVINA - MIZEROVÉ
PŘÍPRAVA SLABOPROUDYCH
INSTALACÍ

MÍSTO STAVBY: KARVINA - MÍSTO
KARVINA - MÍSTO
PÁNEČKA C. 173078

OBJEDNATEL:
STATUTÁRNÍ MÍSTO KARVINA,
PŘÍPRAVA ZVL. 7324 KARVINA -
PŘÍPRAVA

GENERÁLNÍ PROJEKTANT STAVBY:



ADRESA: ATIS s.r.o. OBČANSKÁ 1176/18,
OSTRAVA - SLEZSKÁ OSTRAVA, 710 00

AUTOR PROJEKTU:
ING. LUDSLAV ZHRAVNÍČEK

ZODPOVĚDNÝ PROJEKTANT:
ING. LUDSLAV ZHRAVNÍČEK

VYPRACOVATEL:
Martin Bureš

KONTROLOVAL:
ING. PETR MIKA

AUTORIZAČNÍ ŘEŠENÍ:

PROJEKT:

STAVBNÍ OBJEKT:
PAVILION A1

OKRESNÍ STAVBNÍHO OBJEKTU:
D.1.4. TECHNICKÁ PROJEKCE STAVBY

STUPĚŇ EPS:

JMÉNO VYKRESLU:
Stavoproude elektronistace -
přehledové schéma 2

MĚŘÍTKO: 1:100

DATUM: 05/2023

D.1.4.a)-08