


ŘEZ A-A M1:50

LOUKY U KARVINÉ (CZ)


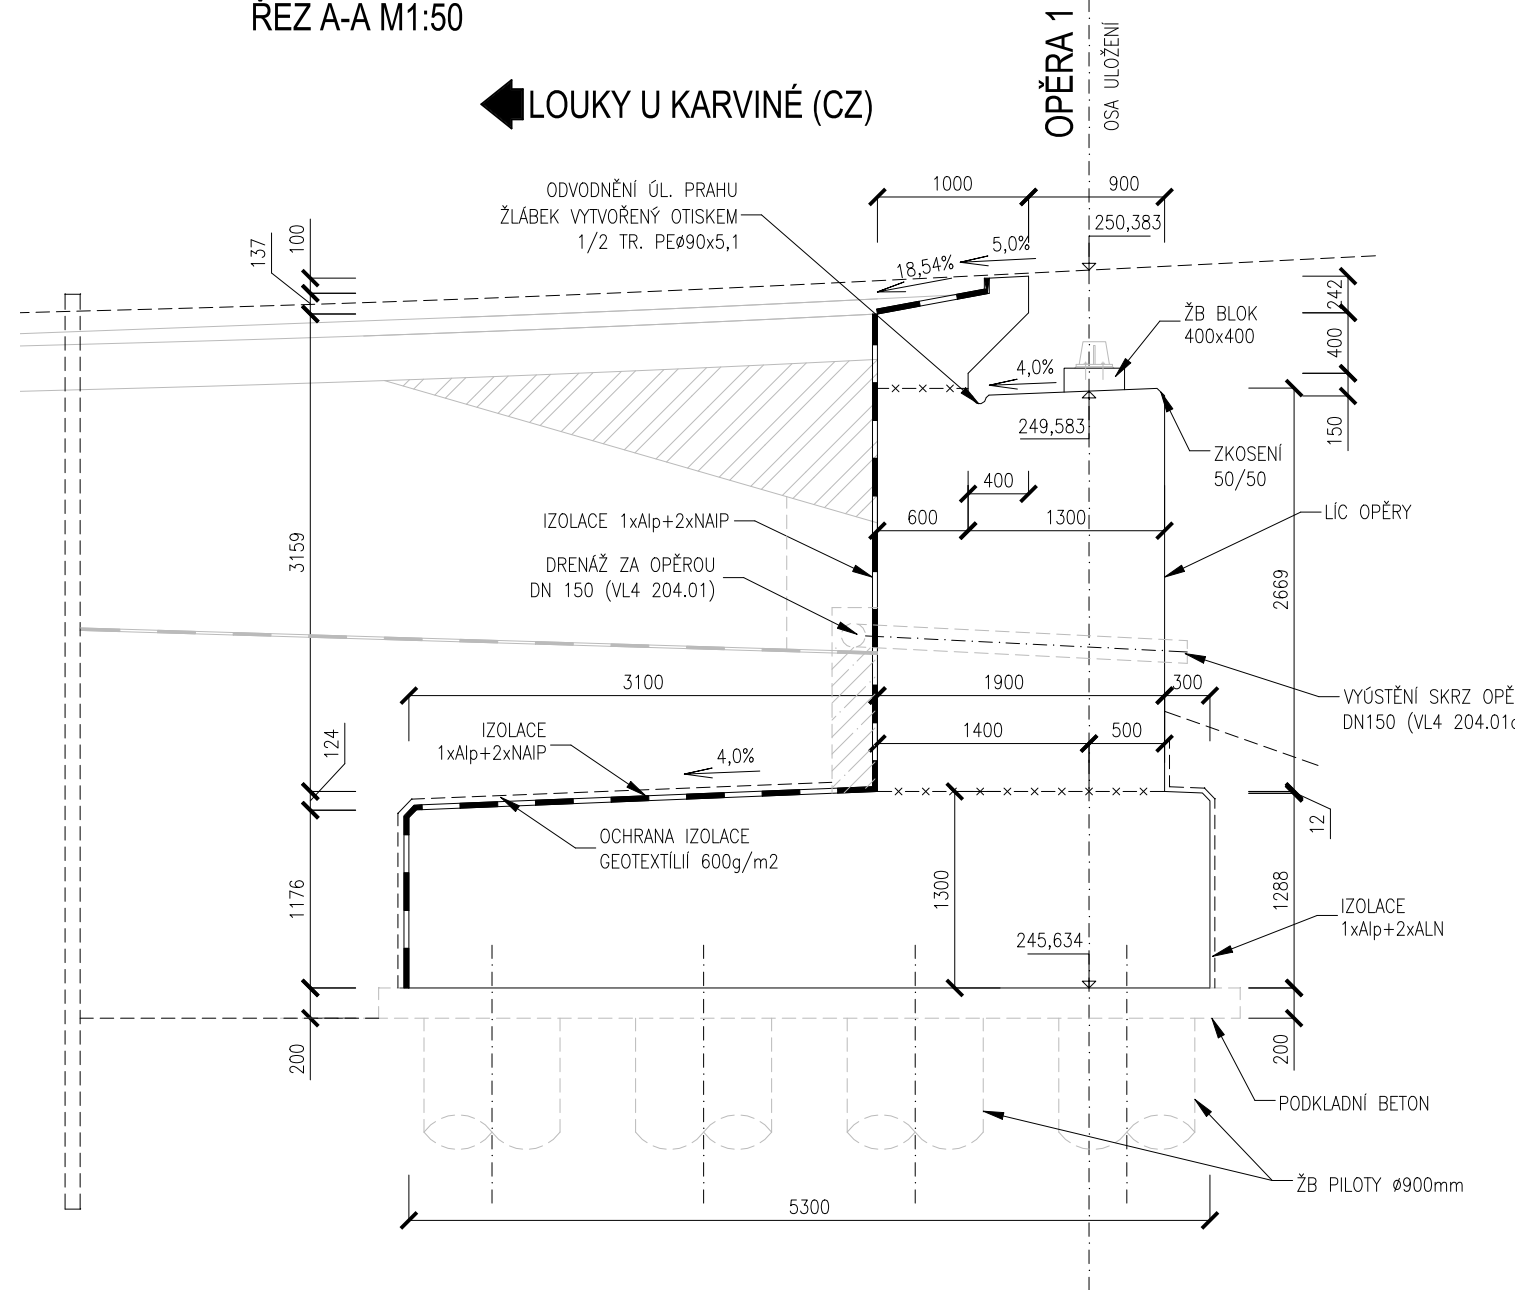


BETONY DLE ČSN EN 206 - A2, TKP 18:

- C25/30 XA1
C30/37 XF2
C35/45 XF2
C30/37 XF2
C35/45 XF2
C30/37 XF2
C35/45 XF2
C12/15 X0
- PILOTY
KŘÍDLA
DŘÍK OPĚRY
ZÁVĚRNÁ ZÍDKA
ÚLOŽNÉ BLOKY
ZÁKLADY OPĚR A KŘÍDEL
PYLONY
PODKLADNÍ BETON


POZNÁMKY:

- NIVELAČNÍ ZNAČKY: 4kg/PYLON (CLEKEM 8 kg)
- NA OPĚŘE BUDE OSÁZENO JISKŘIŠTĚ, KTERÉ BUDE VODIVÉ
- PROPOJOVAT OCELOVOU NOSNOU KONSTRUKCI S VÝZTUŽÍ OPĚRY
- VÝZTUŽ PILOT, OPĚR A PYLONŮ BUDE Vzájemně PROVÁZENA
- PILOTY BUDOU SLOUŽIT JAKO ZEMNICE PRO OCHRANU PŘED
- ATMOSFERICKÝM PŘEPĚTÍM V SOULADU S TKP 124
- V PYLONU BUDE OSÁZENA ROZVODNICE A OCHRANÍKY PRO ROZVODY
- NÁPAJENÍ LED PÁSKU V MADLE ZABRÁDÍ

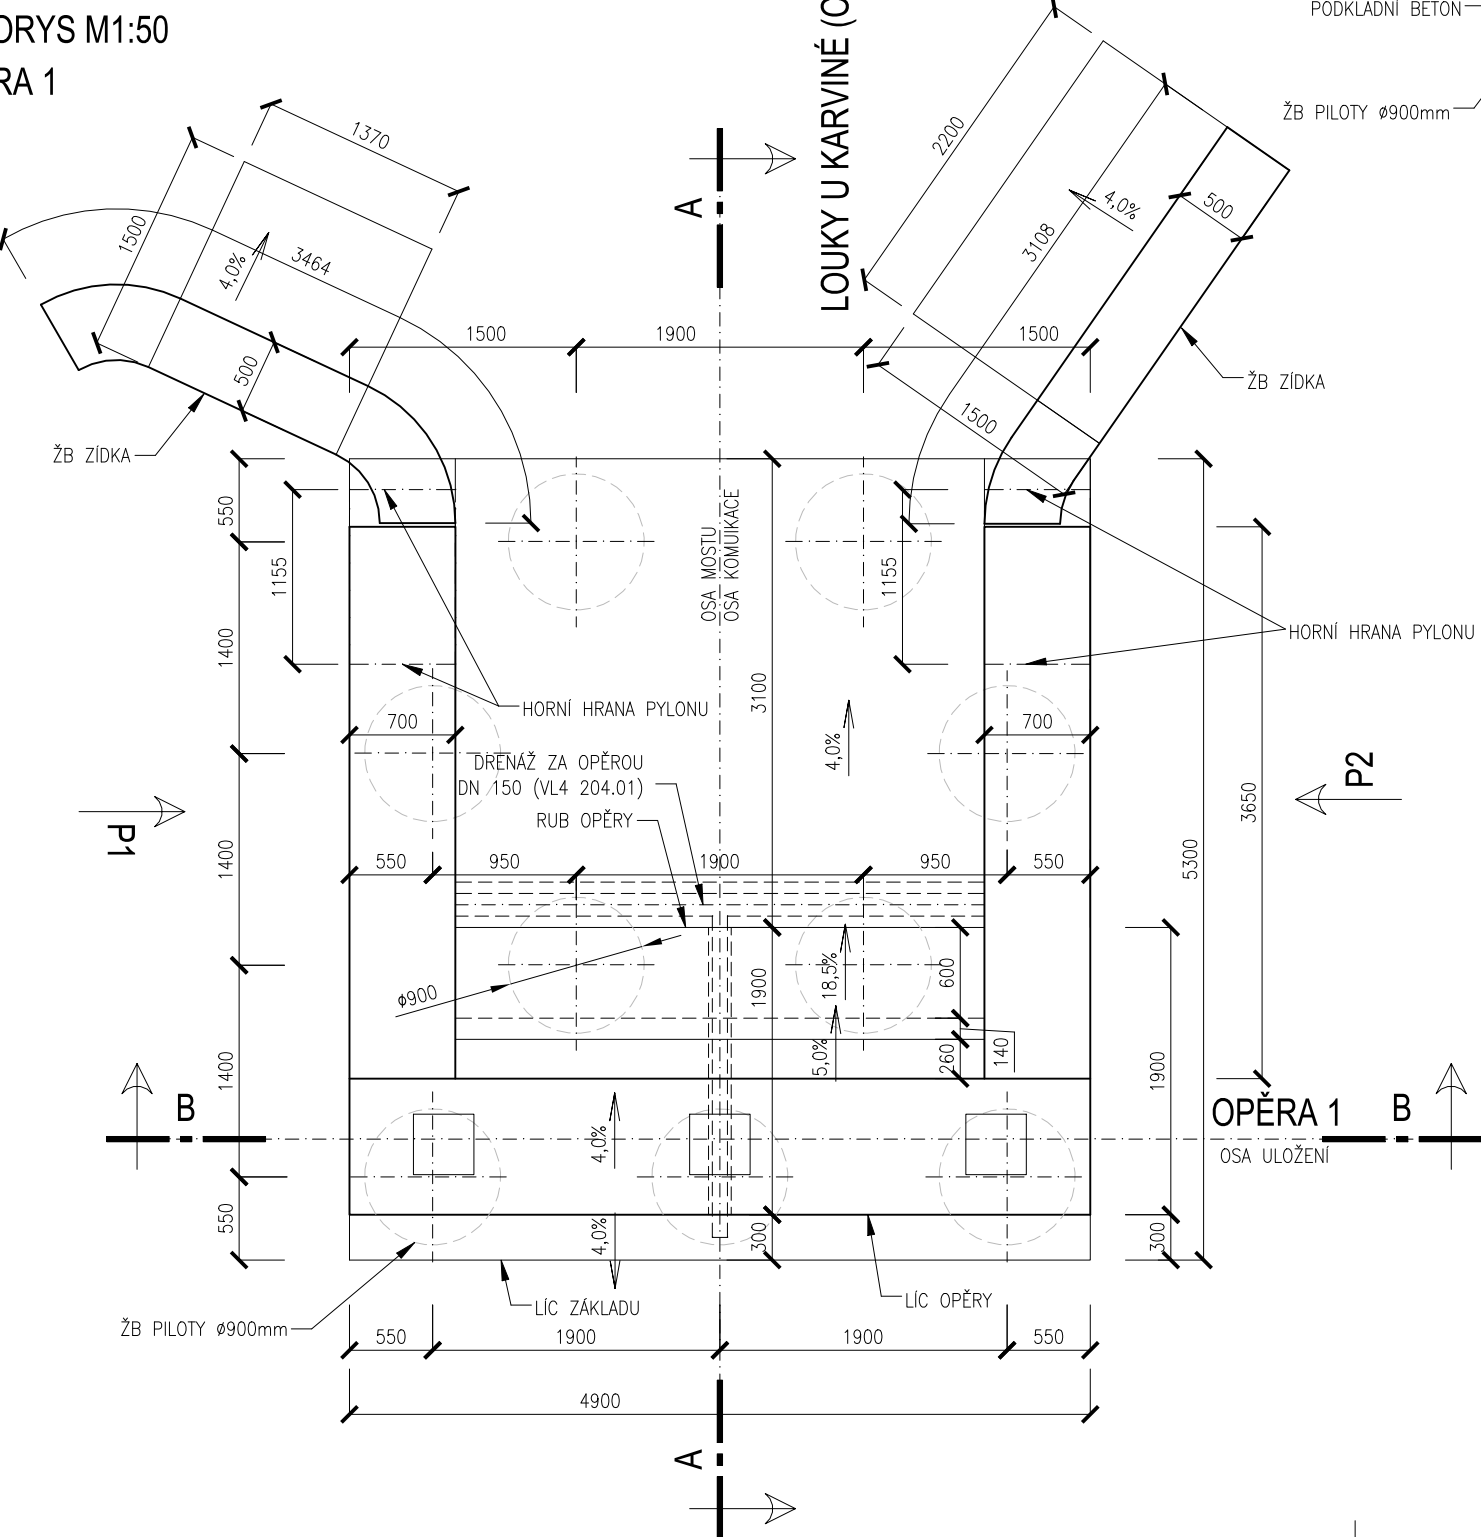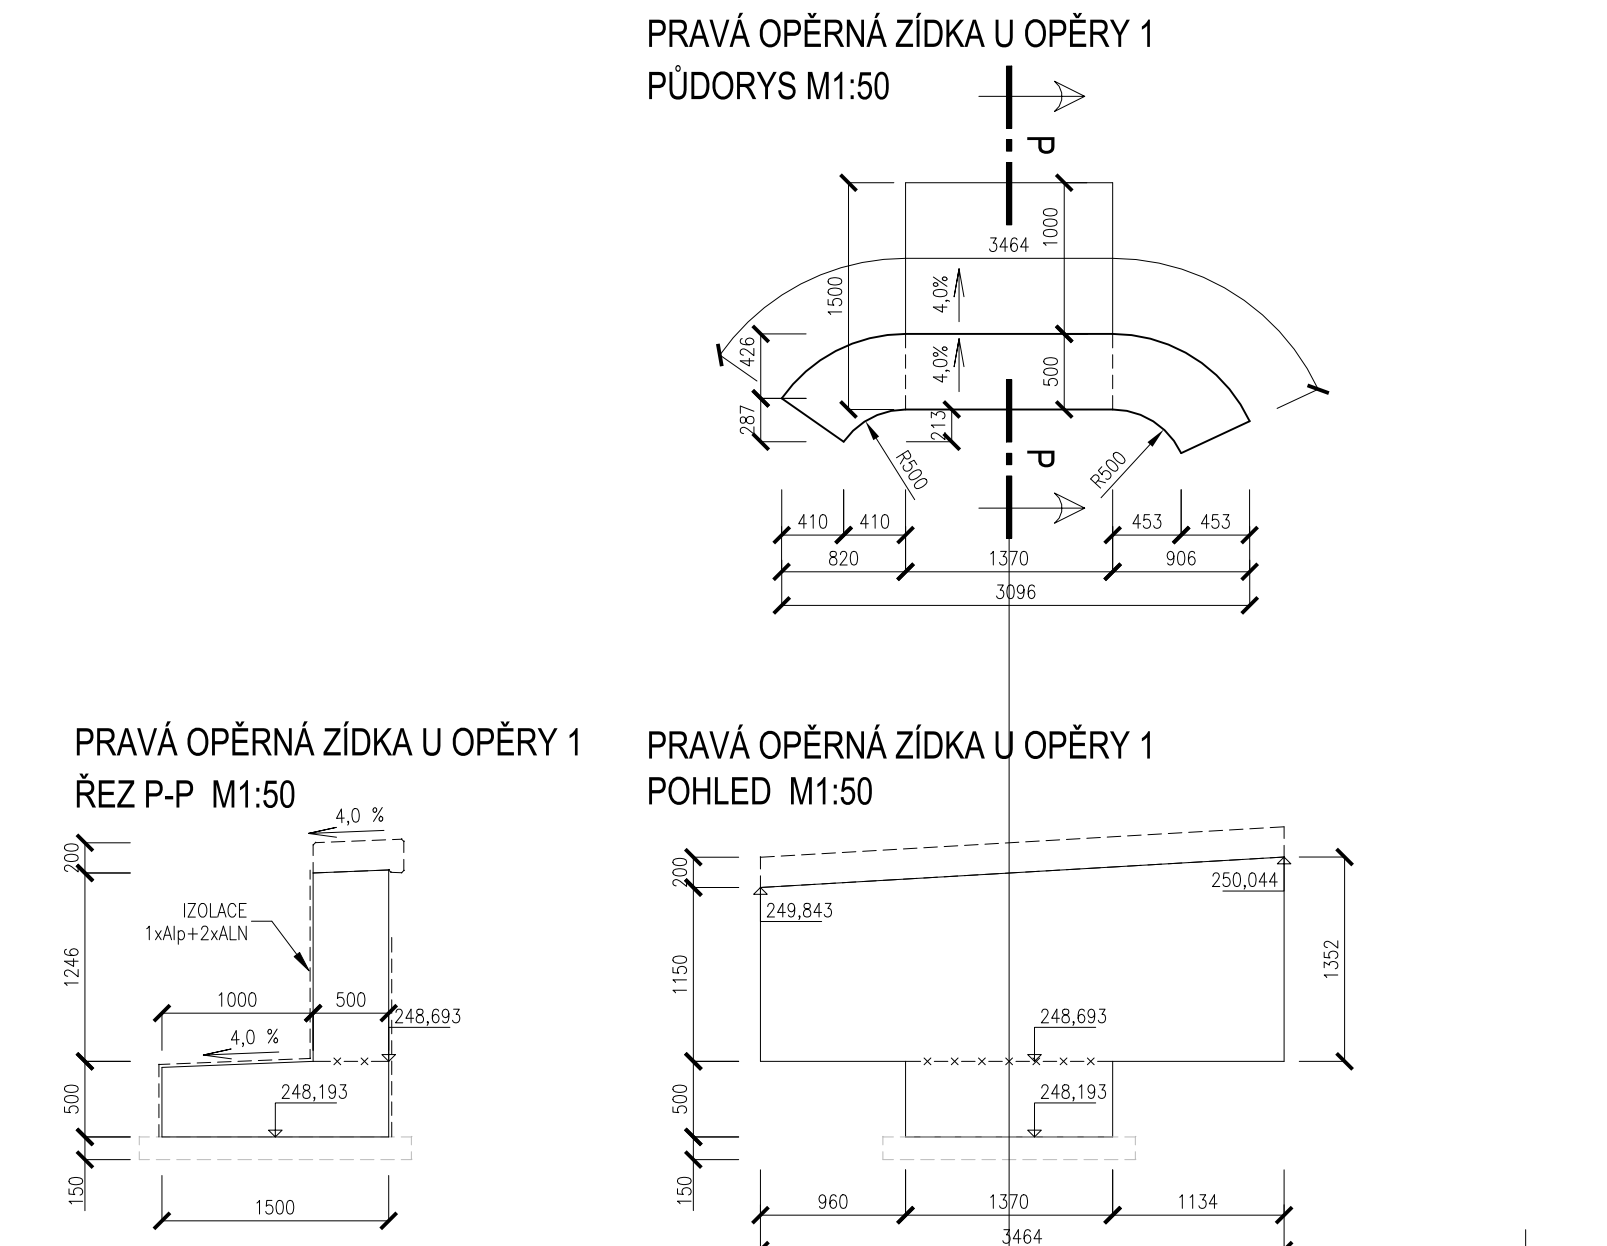


LEVÁ OPĚRNÁ ZÍDKA U OPĚRY 1

PŮDORYS M1:50

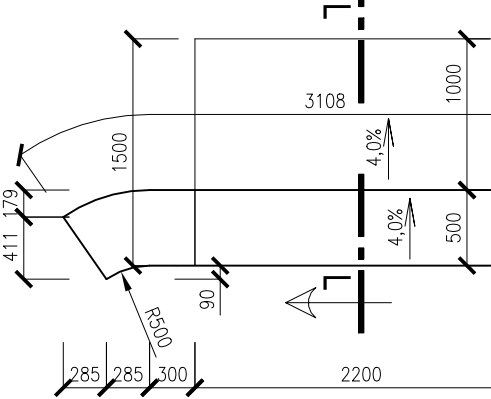


LEVÁ OPĚRNÁ ZÍDKA U OPĚRY 1

POHLED M1:50

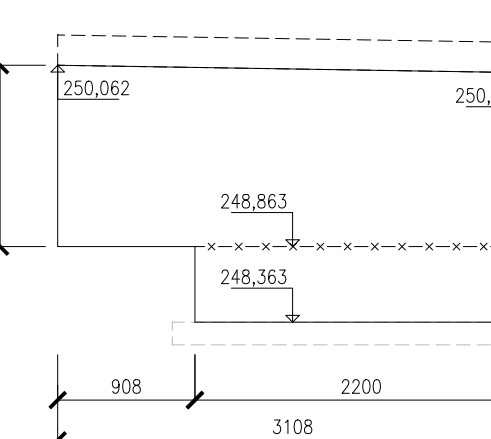

LEVÁ OPĚRNÁ ZÍDKA U OPĚRY 1

ŘEZ L-L M1:50

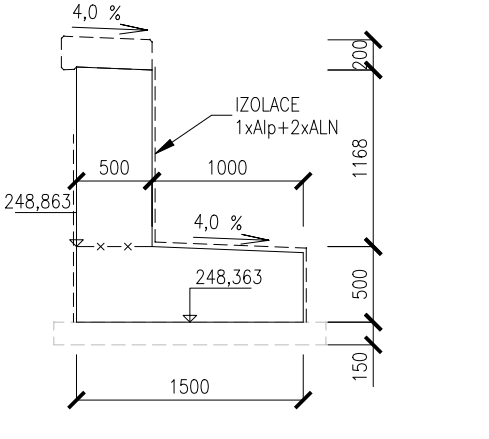

AKCE	LÁVKA PŘES ŘEKU OLŠI - PŘESHRAŇNÍČNÍ PROPOJENÍ KARVINÉ A HAŽLACHU	
ZADAVATEL	Statutární město KARVINA Fryštátská 72/1 733 24 Karviná - Fryštát	
<div><div>CZ PI</div><div>PRŮMYSLOVÝ ÚSTAV PŘEDKVALIFIKOVANÝ 2014-2020</div></div> <div><div>EVROPSKÁ UNIE / EVROPSKÝ FOND PRO REGIONÁLNÍ ROZVOJ</div><div>EVROPSKÝ FOND PRO REGIONÁLNÍ ROZVOJ</div><div>EVROPSKÝ FOND PRO REGIONÁLNÍ ROZVOJ</div></div>		

ZMĚNA VÝKRESU:			
Č. ZMĚNY	PŘEDMĚT ZMĚNY	ZMĚNU PROVEDL	PODPIS
1			
2			
3			

SO 201

SOUDRADNICOVÝ SYSTÉM : JTSK VÝŠKOVÝ SYSTÉM : B.p.v.		OP DOPRAVOPROJEKT OSTRAVA	
VEDOUcí PROJEKTANT - HIP	ING. ROMAN KOTAS	<div><div>OP</div><div>DOPRAVOPROJEKT OSTRAVA</div></div>	
ZODPOVĚDNÝ PROJEKTANT	ING. JAKUB VAŠEK		
VYPRACOVAL	ING. JAKUB VAŠEK		
KONTROLOVAL	ING. MARTINA PÁPESCHOVÁ		
KRAJ, MĚÚ, OBÚ	MORAVSKOSLEZSKÝ KRAJ, KARVINA		
OBJEDNATEL	STATUTÁRNÍ MĚSTO KARVINA		
NAZEV AKCE:	LÁVKA PŘES ŘEKU OLŠI - PŘESHRAŇNÍČNÍ PROPOJENÍ KARVINÉ A HAŽLACHU		
NAZEV OBJEKTU:	SO201 LÁVKA PŘES ŘEKU OLŠI		
NAZEV VÝKRESU:	TVAR OPĚRY 1		
DATUM	10/2023		
FORMÁT	BA4		
MĚŘÍTKO	1:50		
STUPEŇ	DPS		
ZAK. ČÍSLO	210125		
Č. SOUPRAVY	08		