


1. KVĚTNA 2024

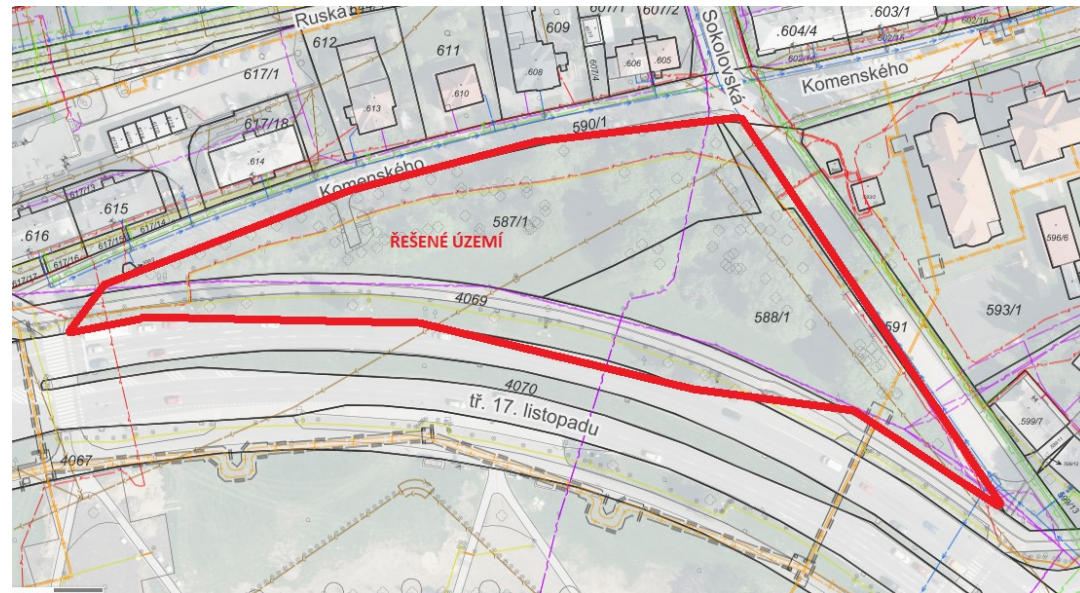

Úprava zeleně podél ul. Komenského v Karviné-Novém Městě

KÁCENÍ, OŠETŘOVÁNÍ, VÝSADBY

TRAMPLER TOMÁŠ
ODBOR KOMUNÁLNÍCH SLUŽEB
MMK Karviná

Sadovnické úpravy parku Komenského sady

V souladu s akčním plánem koncepce zeleně ve městě, bude v parčíku Komenského a v navazujícím travnatém pruhu kolem cesty (parc. č. 587/1, 588/1, 4069, k. ú. Karviná-město) provedeno odstranění nehodnotných a nebezpečných dřevin, ošetření stávajících dřevin a dílčí výsadby ke zlepšení estetického působení místa v závislosti na stávající dřeviny a půdní podmínky.

Povolení ke kácení vydáno pod spisovou značkou SMK/031205/2024/OSŽP/Mr ze dne 23.04.2024.

Tabulka kácených dřevin, práce provést včetně frézování pařezů

Pořadové číslo	Druh dřeviny	Specifikace	Poznámka
1	1 ks <i>Betula verrucosa</i>	Nakloněný strom, vysoko založená koruna, obvod kmene 116 cm	Vydané rozhodnutí
2	1 ks <i>Salix alba</i> (SJ)	Rozsáhlá infekce při kořenovém náběhu (chybějící část dvoukmene), rozsáhlejší rány po chybějících větvích, narušená statika, obvod kmene 119 cm	Vydané rozhodnutí
3	1 ks <i>Salix alba</i> (SJ)	Dvojkmen, infekce v rozdvojení kmene, řada infekcí dřeva, obvod kmene 150 cm	Vydané rozhodnutí
4	4 ks <i>Prunus domestica</i>	3 stromy do průměru 15 cm, 1 ks do 20 cm, bez perspektivy	
5	1 ks <i>Prunus domestica</i>	Strom do průměru 15 cm, bez perspektivy	
6	1 ks <i>Prunus domestica</i>	Strom do průměru 20 cm, bez perspektivy	
7	1 ks <i>Betula verrucosa</i>	Extrémní náklon břízy, nebezpečí vývratu, obvod 90 cm	Vydané rozhodnutí
	1 ks <i>Populus tremula</i>	Infekce kmene (narušení krycího pletiva, postupný rozpad koruny, obvod 165 cm	Vydané rozhodnutí
	2 ks <i>Betula verrucosa</i>	Stromy bez perspektivy, do průměru 20 cm	
8	1 ks <i>Picea pungens</i>	Polosuchá dřevina, infekce kořenového náběhu, obvod 114 cm	Vydané rozhodnutí
9	1 ks <i>Salix alba</i>	Trojkmen, sekundární koruna, řada infekcí kmene, průměr 210 cm	Vydané rozhodnutí
10	1 ks <i>Salix alba</i> (SJ)	Sekundární koruna, řada kmenových infekcí, obvod 160 cm	Vydané rozhodnutí
11	1 ks <i>Tilia cordata</i>	Vícekmenný, tlakové větvení, nebezpečí rozlomení koruny, obvod 140 cm	Vydané rozhodnutí
12	<i>Sambucus, Cornus, Prunus</i>	25 m ² náletů	
13	1 ks <i>Acer platanooides</i>	Kořenové výmladky, pruty do 10 cm z pařezu	
14	1 ks <i>Pinus strobus</i>	Vysoko vyvětvěný strom, prosychání vrcholů, obvod 94 cm	Vydané rozhodnutí
15	1 ks <i>Pinus strobus</i>	Vysoko vyvětvěný strom, prosychání vrcholů, obvod 84 cm	Vydané rozhodnutí
16	1 ks <i>Pinus nigra</i>	Vysoko vyvětvěný strom, prosychání vrcholů, obvod 92 cm	Vydané rozhodnutí

17	1 ks <i>Pinus strobus</i>	Vysoko vyvětvený strom, prosychání vrcholů, obvod 113 cm	Vydané rozhodnutí
18	4 ks <i>Sambucus nigra</i>	Z porostu odstranit bezy, ponechat Syringa sp., vše pod obvod 80 cm	
19	<i>Sambucus nigra</i>	Odstranění náletů bezu do 25 m ²	
20	1 ks <i>Salix alba</i>	Dvojkmen, napadení kmene ohňovcem obecným, vymezení prostoru pro dub červený, průměr 2 x 60 cm	Vydané rozhodnutí
21	<i>Sambucus nigra</i> + SS	Odstranit skupinu bezu + suchý strom pod obvod 80 cm, 35 m ²	
22	1 ks <i>Salix alba</i>	Čtyřkmen, napadení kmene ohňovcem obecným, zlomy v koruně, blízkost zkratky pro chodce k BUS zastávce, průměr 210 cm	Vydané rozhodnutí
23	3 ks <i>Sambucus nigra</i> , 1 ks <i>Prunus padus</i> , 2 x suchá dřevina	Prosvětlení skupiny, zvednout spodní patro, vše pod obvod 80 cm	

Tabulka ošetřovaných dřevin – dle metodické příručky ke Standardu péče o přírodu a krajinu, ŘEZ STROMŮ A02 002


Označení	Druh dřeviny	Specifikace prací
A	<i>Quercus robur</i>	S-RZ, S-RB
B	<i>Sophora japonica</i>	S-RLLR, S-RZ, výměna úvazku
C	<i>Sophora japonica</i>	S-RLLR, S-RZ
D	<i>Sophora japonica</i>	S-RLLR, S-RZ
E	<i>Sophora japonica</i>	S-RLLR, S-RZ
F	<i>Sophora japonica</i>	S-RLLR, S-RZ, výměna 2 ks úvazků
G	<i>Sophora japonica</i>	S-RLLR, S-RZ, výměna úvazku
H	<i>Sophora japonica</i>	S-RLLR, S-RZ
CH	<i>Philadelphus coronaria</i>	Zmlazení, ořez keřové skupiny, 144 m ²
I	<i>Sophora japonica</i>	S-RLLR, S-RZ, S-RB
J	<i>Sophora japonica</i>	S-RLLR, S-RZ, S-RB
K	<i>Philadelphus coronaria</i>	Zmlazení, ořez keřové skupiny, 280 m ²
L	<i>Sophora japonica</i>	S-RLLR, S-RZ
M	<i>Sophora japonica</i>	S-RLLR, S-RZ
N	<i>Salix alba</i>	S-RS, S-SSK, v dalších letech ořez na babku


Tabulka výsadeb

Označení	Druh dřeviny	Velikost	Počet ks	Poznámka
I.	<i>Carpinus betulus „Frans Fontaine“</i>	14-16, ZB	1	50% výměna půdy, 3 kůly
II.	<i>Carpinus betulus „Fastigiata“</i>	14-16, ZB	1	50% výměna půdy, 3 kůly
III.	<i>Carpinus betulus „Fastigiata“</i>	14-16, ZB	1	50% výměna půdy, 3 kůly
IV.	<i>Carpinus betulus „Fastigiata“</i>	14-16, ZB	1	50% výměna půdy, 3 kůly
V.	<i>Carpinus betulus „Fastigiata“</i>	14-16, ZB	1	50% výměna půdy, 3 kůly/strom
VI.	<i>Betula utilis var. Jacquemontii</i>	14-16, ZB	3	
VII.	Nízké zahradní narcisy	Plocha 22 m ² /35 ks	770 ks	Výsadba cibulek podzim, podél keřové skupiny, nutné odvodnění plochy
VIII.	Nízké zahradní narcisy	Plocha 8 m ² /35 ks	280 ks	Výsadba cibulek podzim, podél keřové skupiny, nutné odvodnění plochy
IX.	<i>Prunus subhirtella „Pendula Plena Rosea“</i>	14-16, ZB	3	3 kůly/strom
X	<i>Rhododendron catawbiense</i>	100-120 cm, květináč nebo ZB	4	70% výměna půdy v rozsahu 2 m ³ , náhrada za rašelínu, promíchat s 30% původní zeminy, nutný purpurově lilákový květ
XI.	<i>Salix alba „Tristis“</i>	14-16, ZB	3	3 kůly/strom
XII.	<i>Salix erythroflexuosa</i>	12-14, ZB	1	3 kůly/strom
XIII.	<i>Pinus sylvestris</i>	130-150, ZB	2	50% výměna s přídavkem písku, 1 kůl/strom
XIV.	<i>Hydrangea arborescens „Annabelle“</i>	30-40, K4	38	Pásová výsadba, připravit záhon - rašelina + substrát + kompost, pamatovat na šířku keře cca 2 m, mulčování záhonu


Celkem k doplnění 17 ks stromů, 42 keřů, 1050 ks cibulovin.

Situace kácení a ořezů dřevin

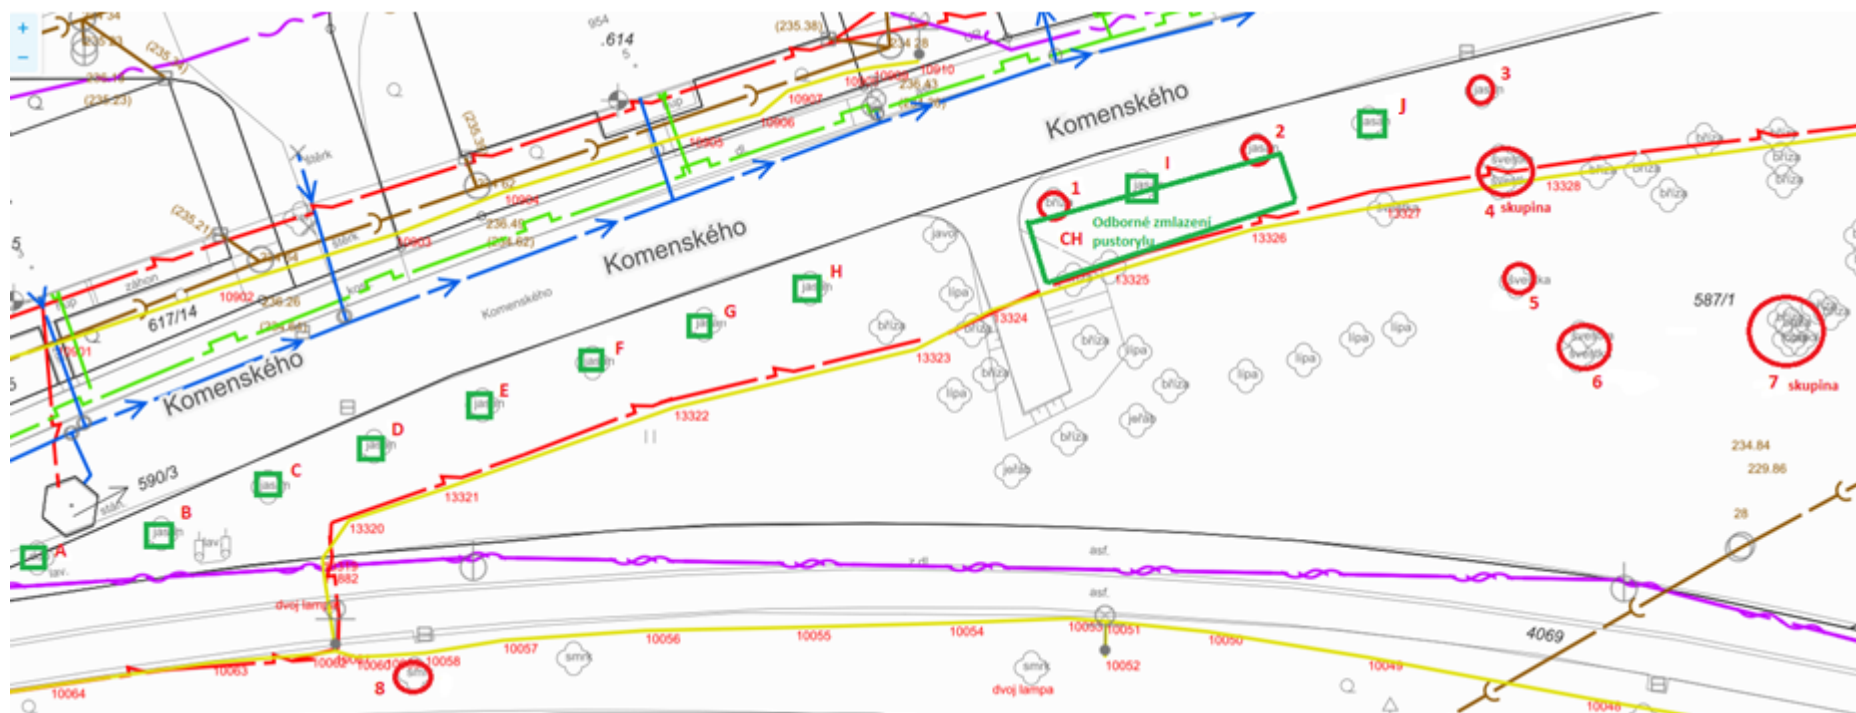


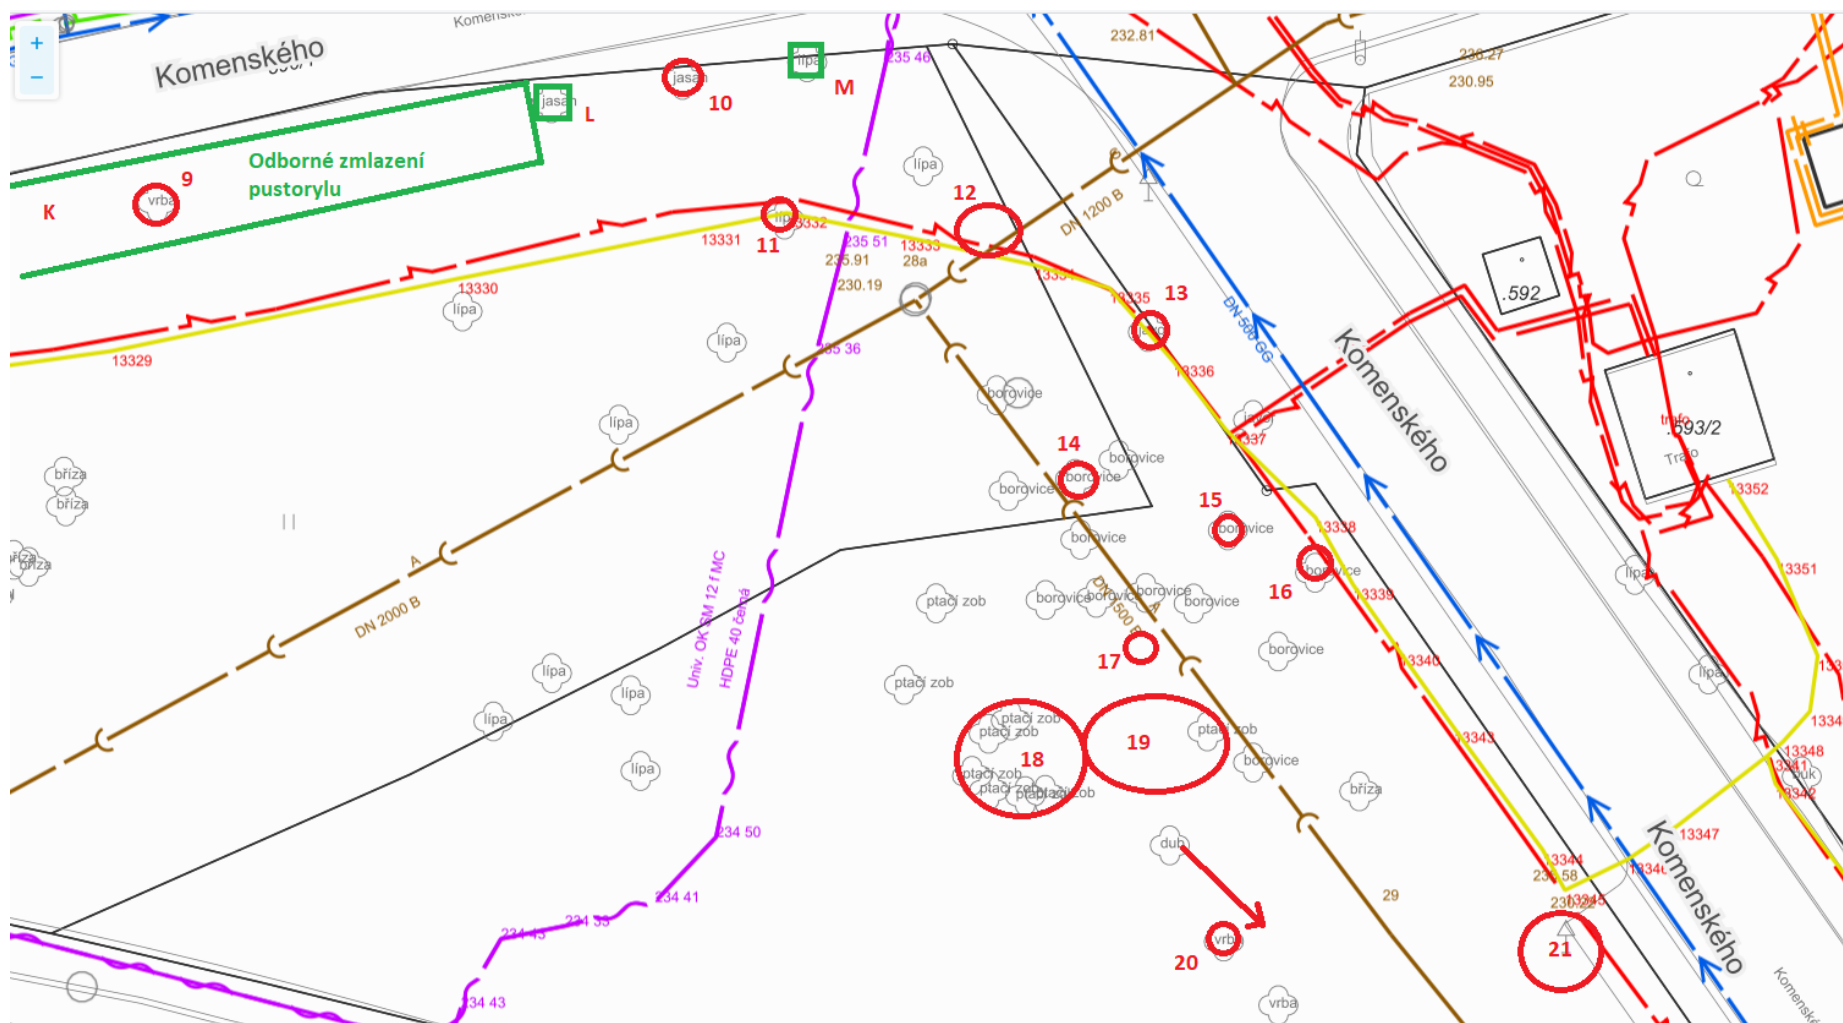


Situace kácení a ořezů dřeviny

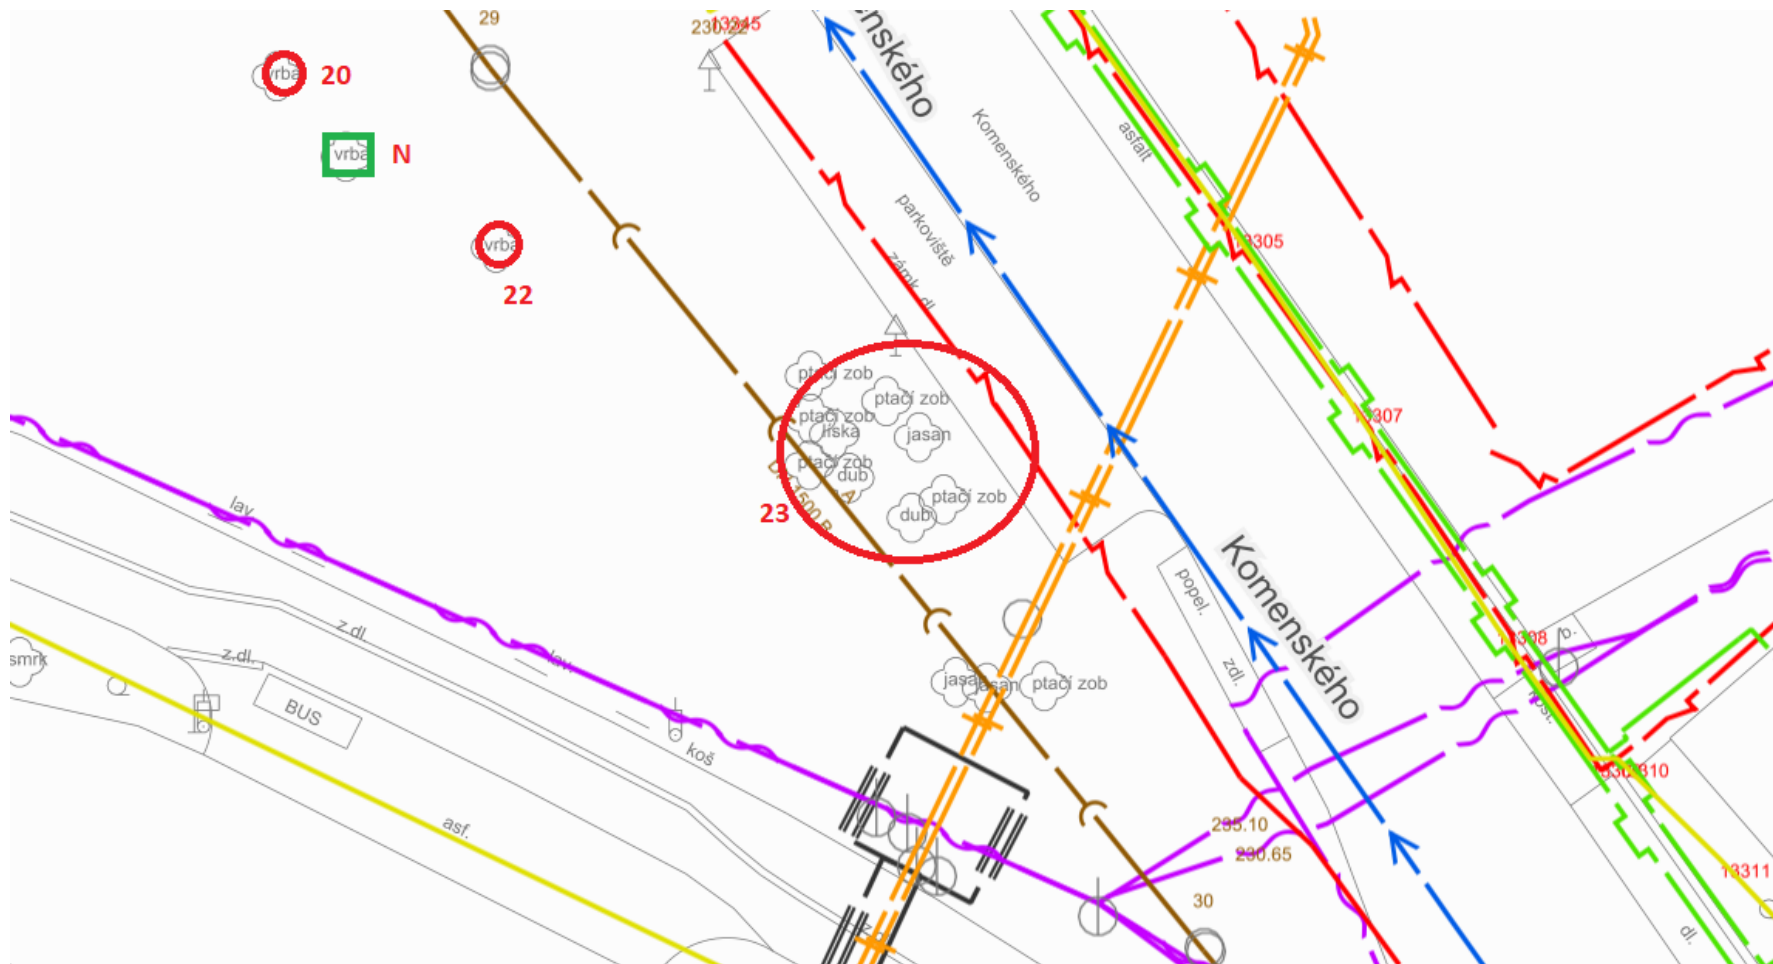

Výsadby dřevin – situační záznam

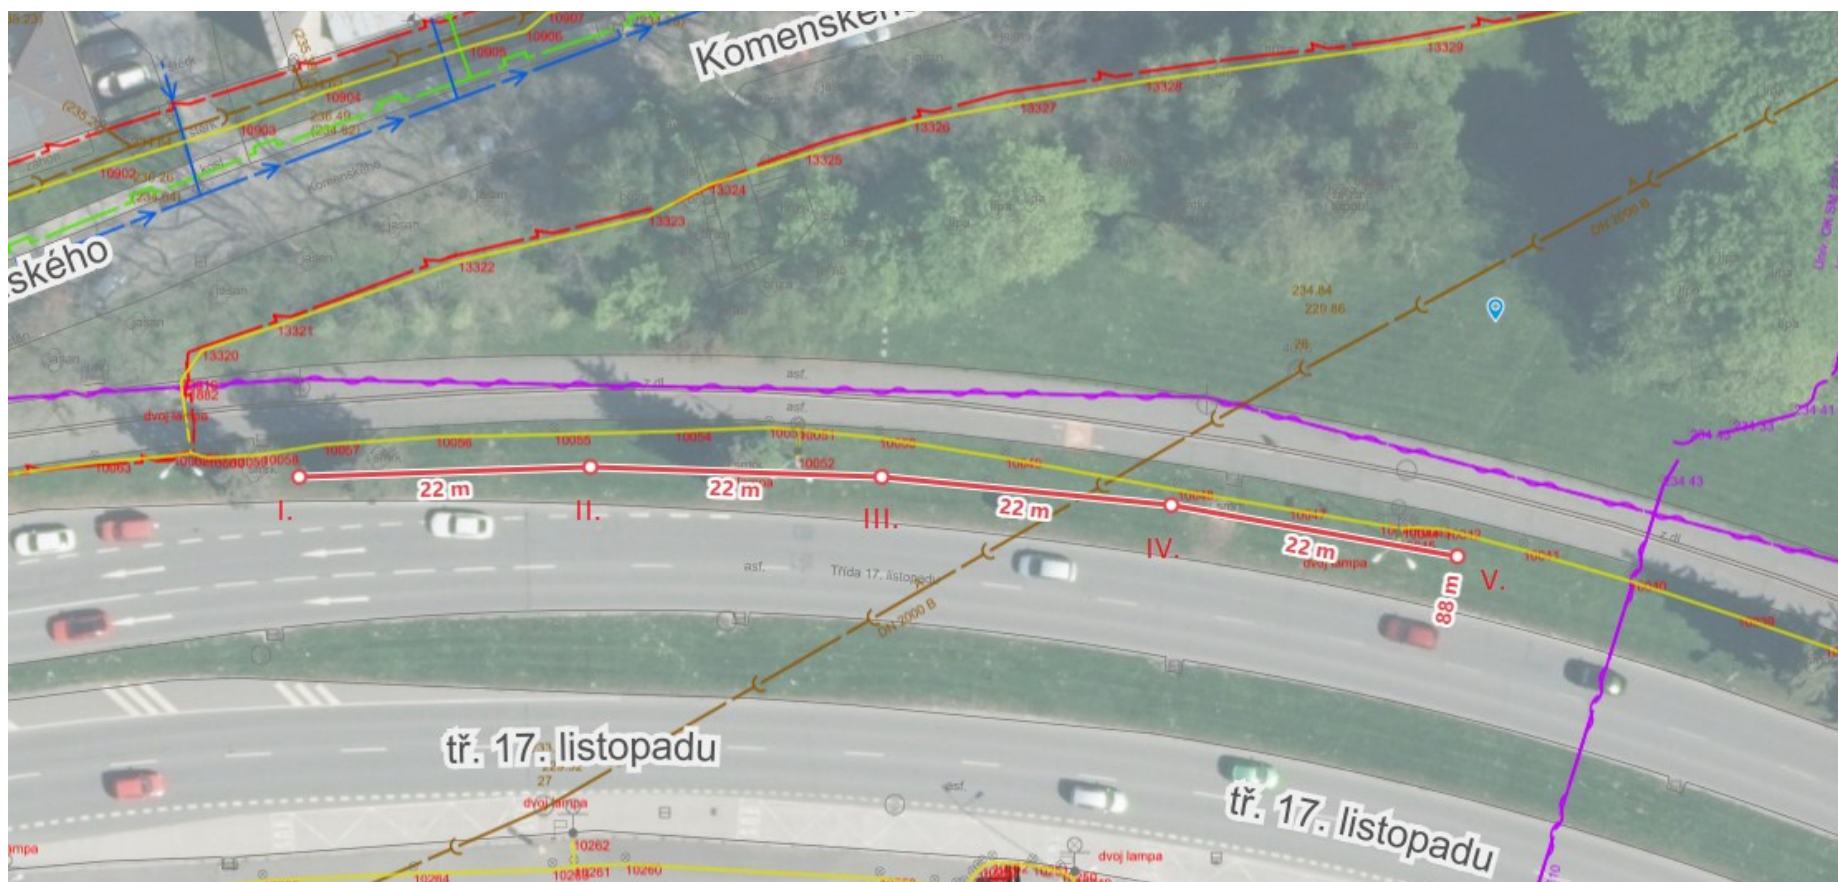


V budoucnu, po odstranění stávajících konifer, u kterých je každým rokem zaznamenávána ustupující vitalita, bude provedena dosadba habrů. Budou tedy plánovaně umístěny v roztečích 11 m.

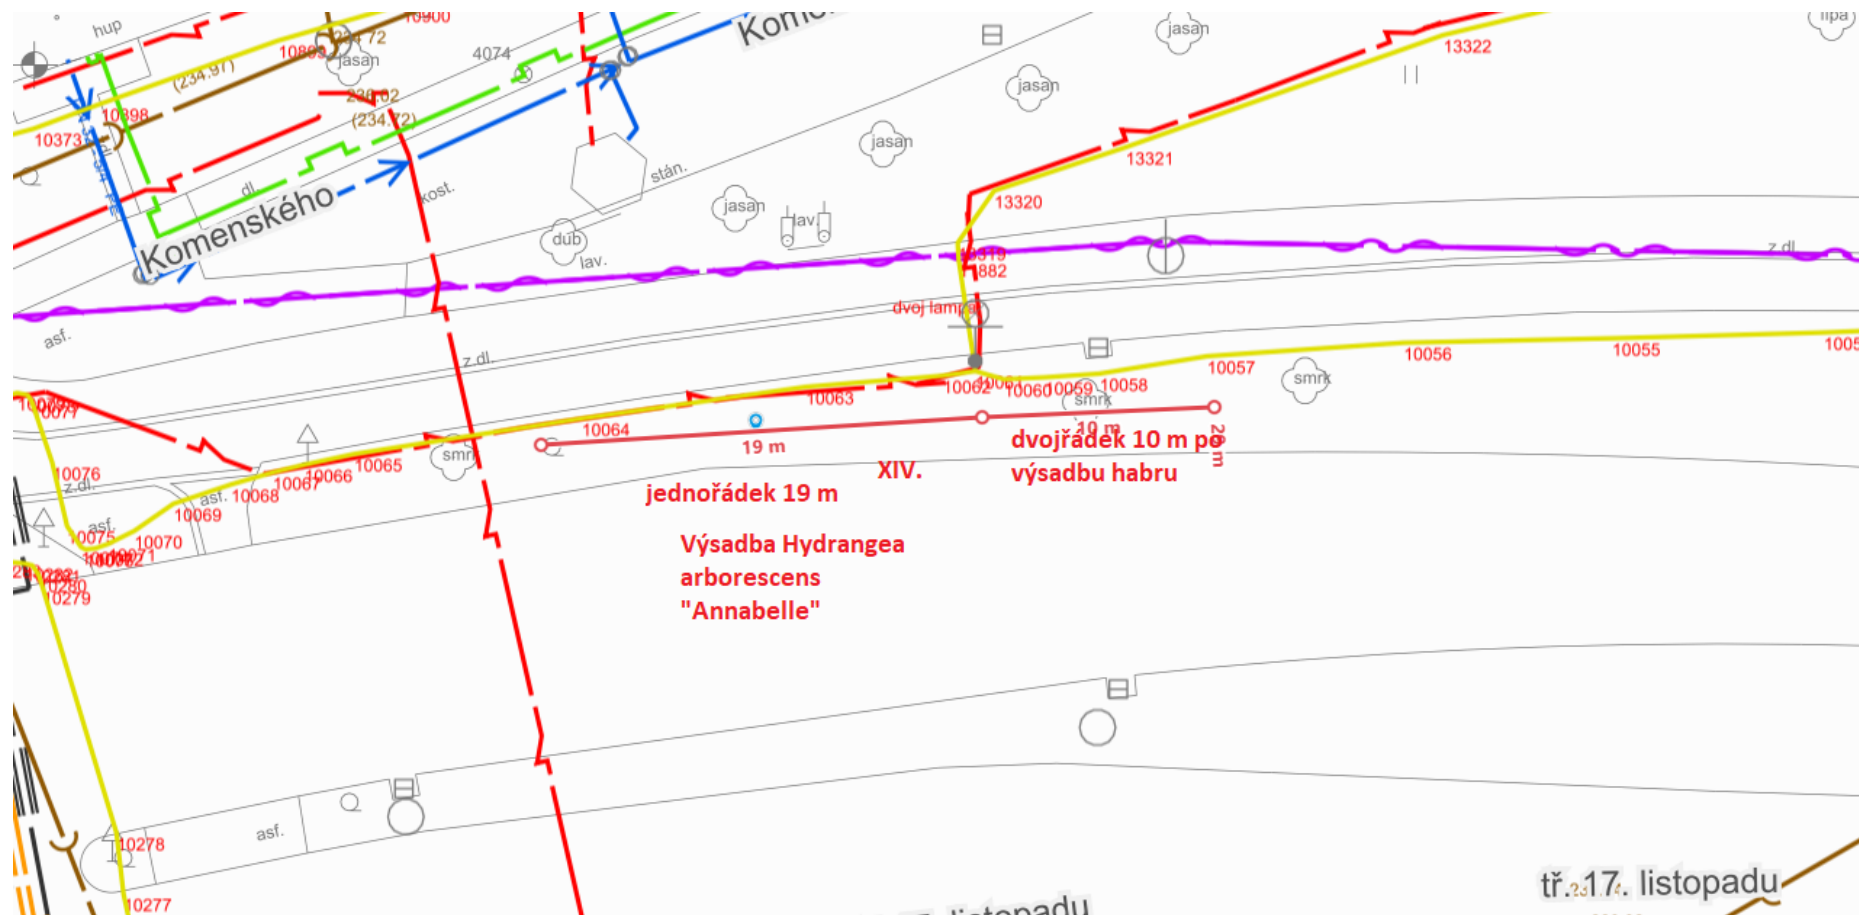

Pro zatraktivnění úseku ke křižovatce bude provedena výsadba hortenzií v délce 29 m. Pokud se výsadby osvědčí, budou výsadby prodlouženy až k autobusové zastávce, směr Český Těšín.


Komenského sady

Výsadby dřevin – situační záznam

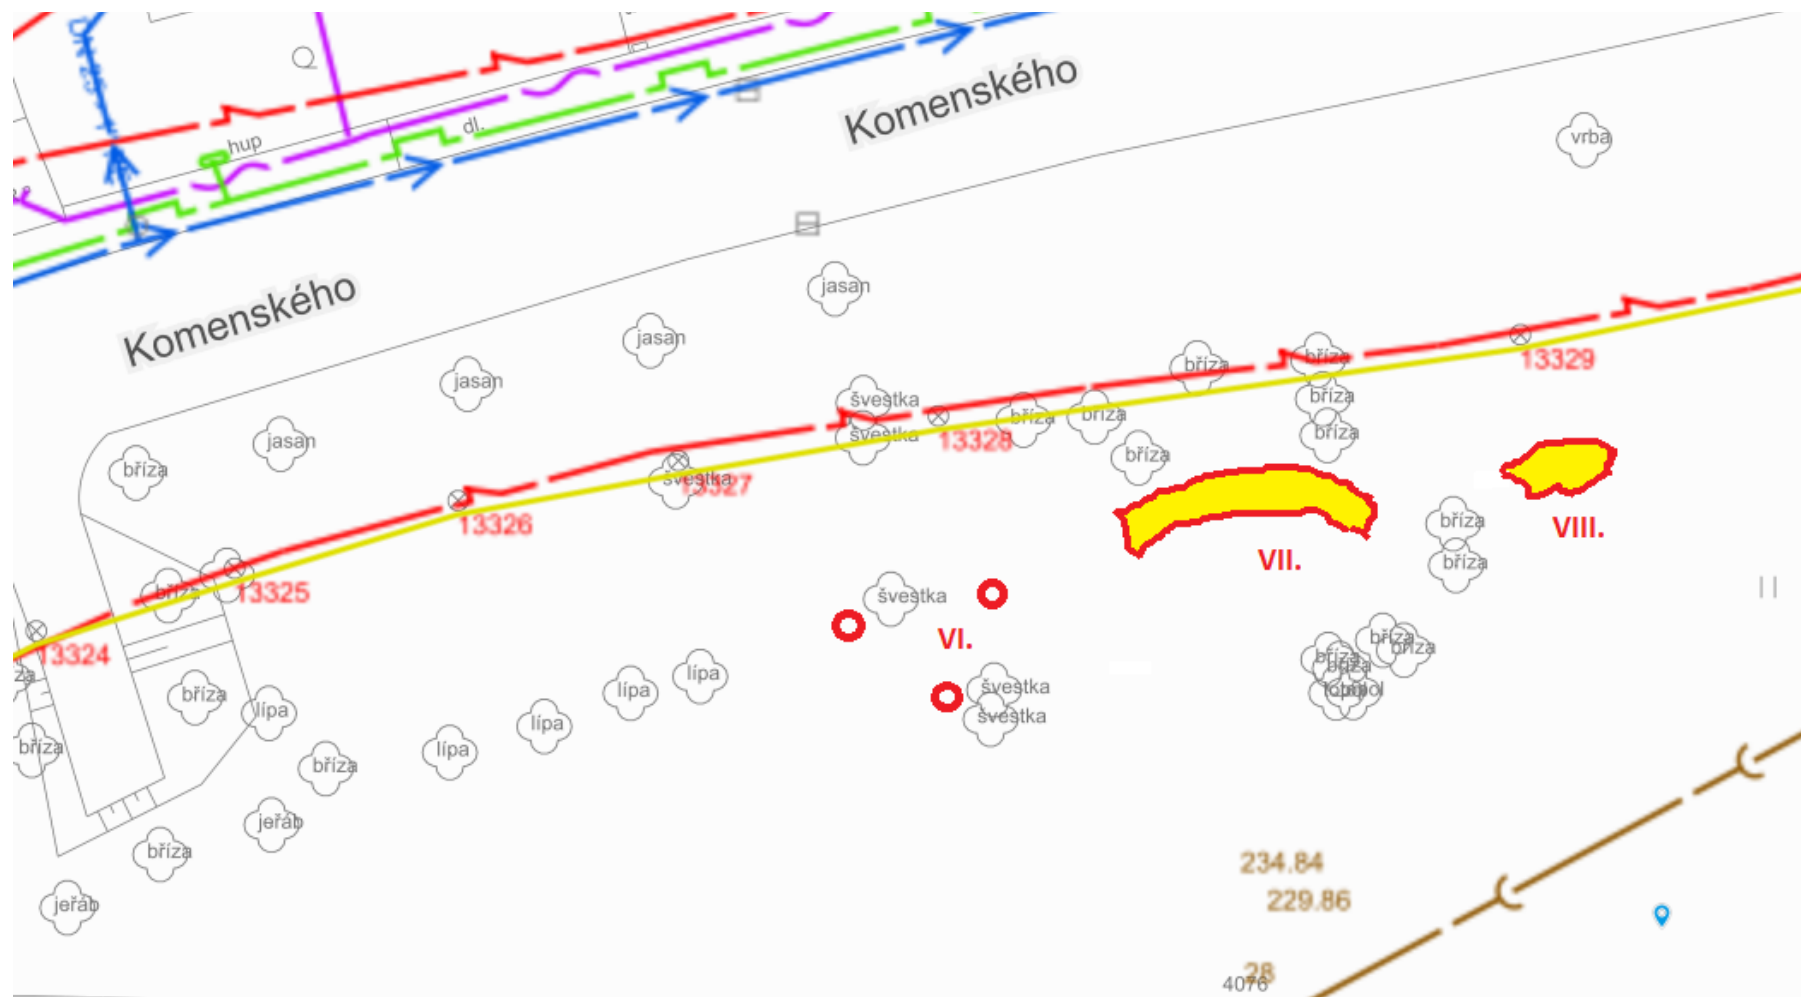


Komenského sady

Výsadby dřevin, situační zákres

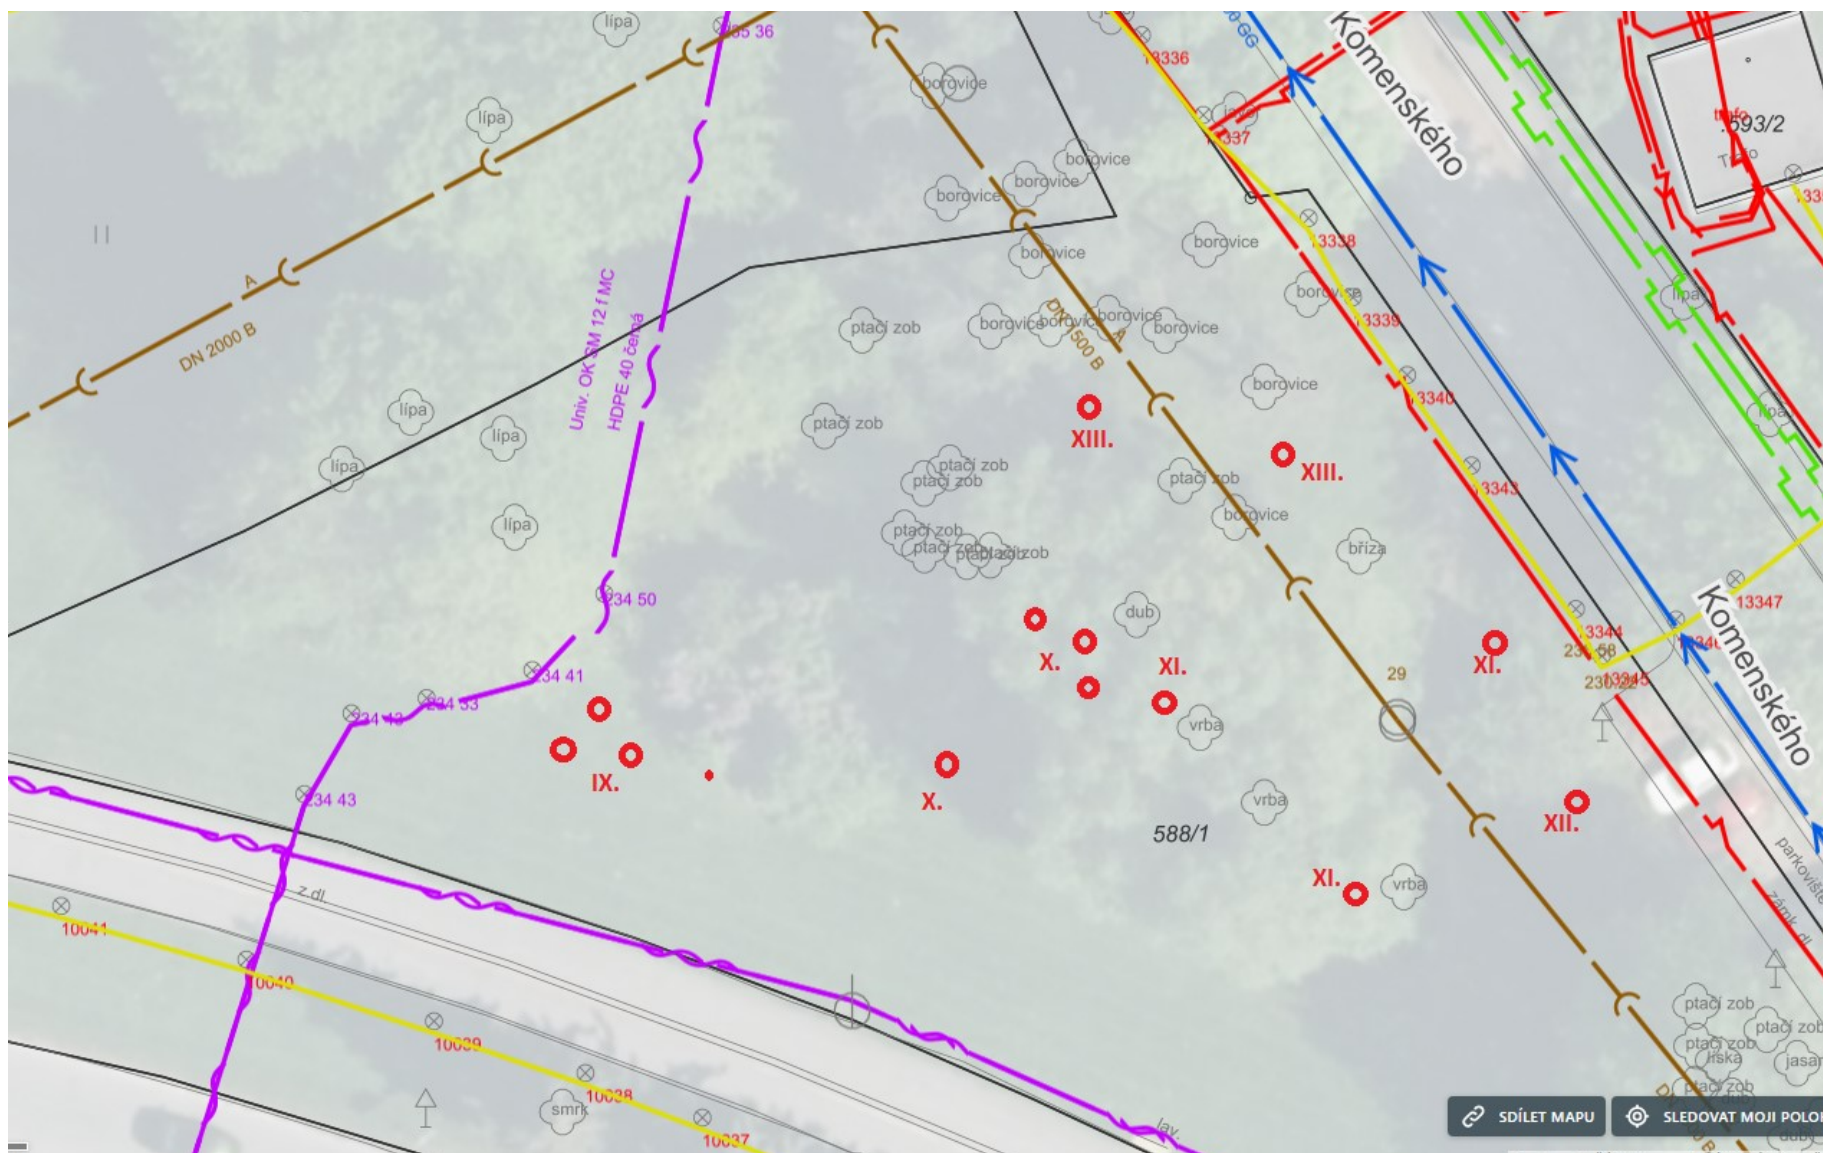


Obrazová dokumentace plochy

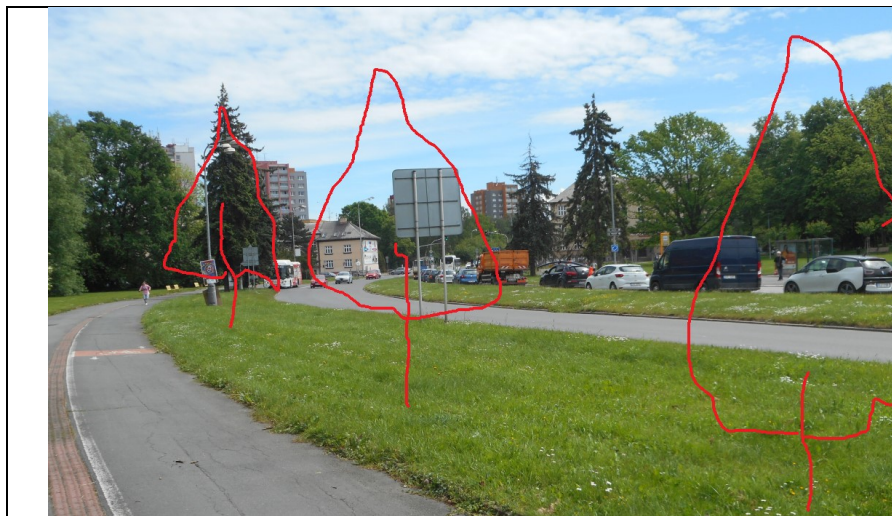

Parc. č. 4069, k. ú. Karviná-město, plocha k výsadbě habrů s kmínkem



Parc. č. 587/1, k. ú. Karviná-město, místo slivoní výsadba 3 ks bříz

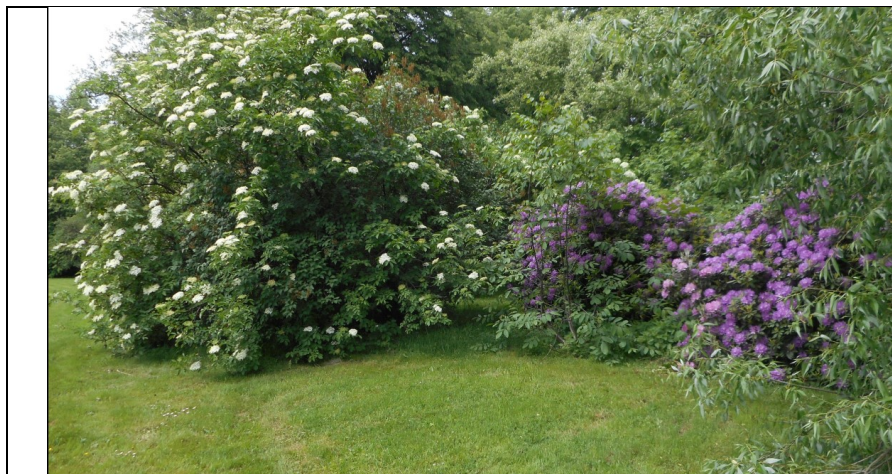

Probírka č. 18, odstranění bezu, doplnění skupiny Rh



Probírka skupiny borovic č. 14-17, dosadba borovic mimo inženýrské sítě


Obrazová dokumentace plochy



Odstranění poškozené vrby a skupiny bezu se suchým stromem, č. 21-22, zkratka k BUS od ZŠ



Kácení vybraných dřevin podél podélného stání + ořez skupin pustorylu

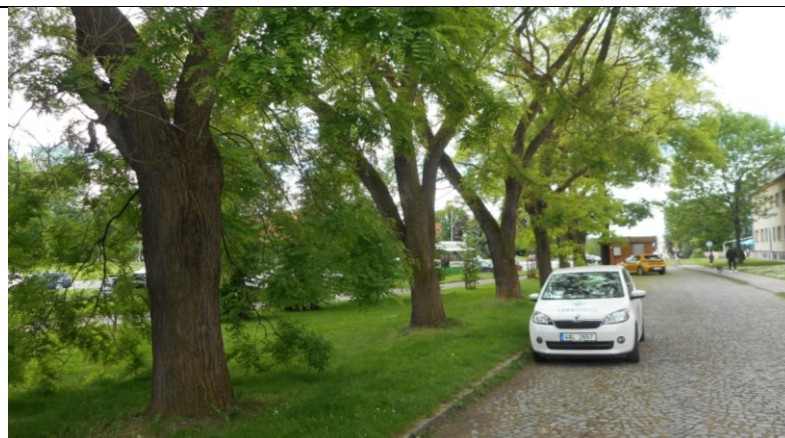

Arboristické ošetření řady jerlínů a dubu v pozadí (písmena A-H)