


RB (NÁSTĚNNÉ PROVEDENÍ, 2x14 MODULŮ)

3+PEN; 400/230V; 50Hz; TN-C-S

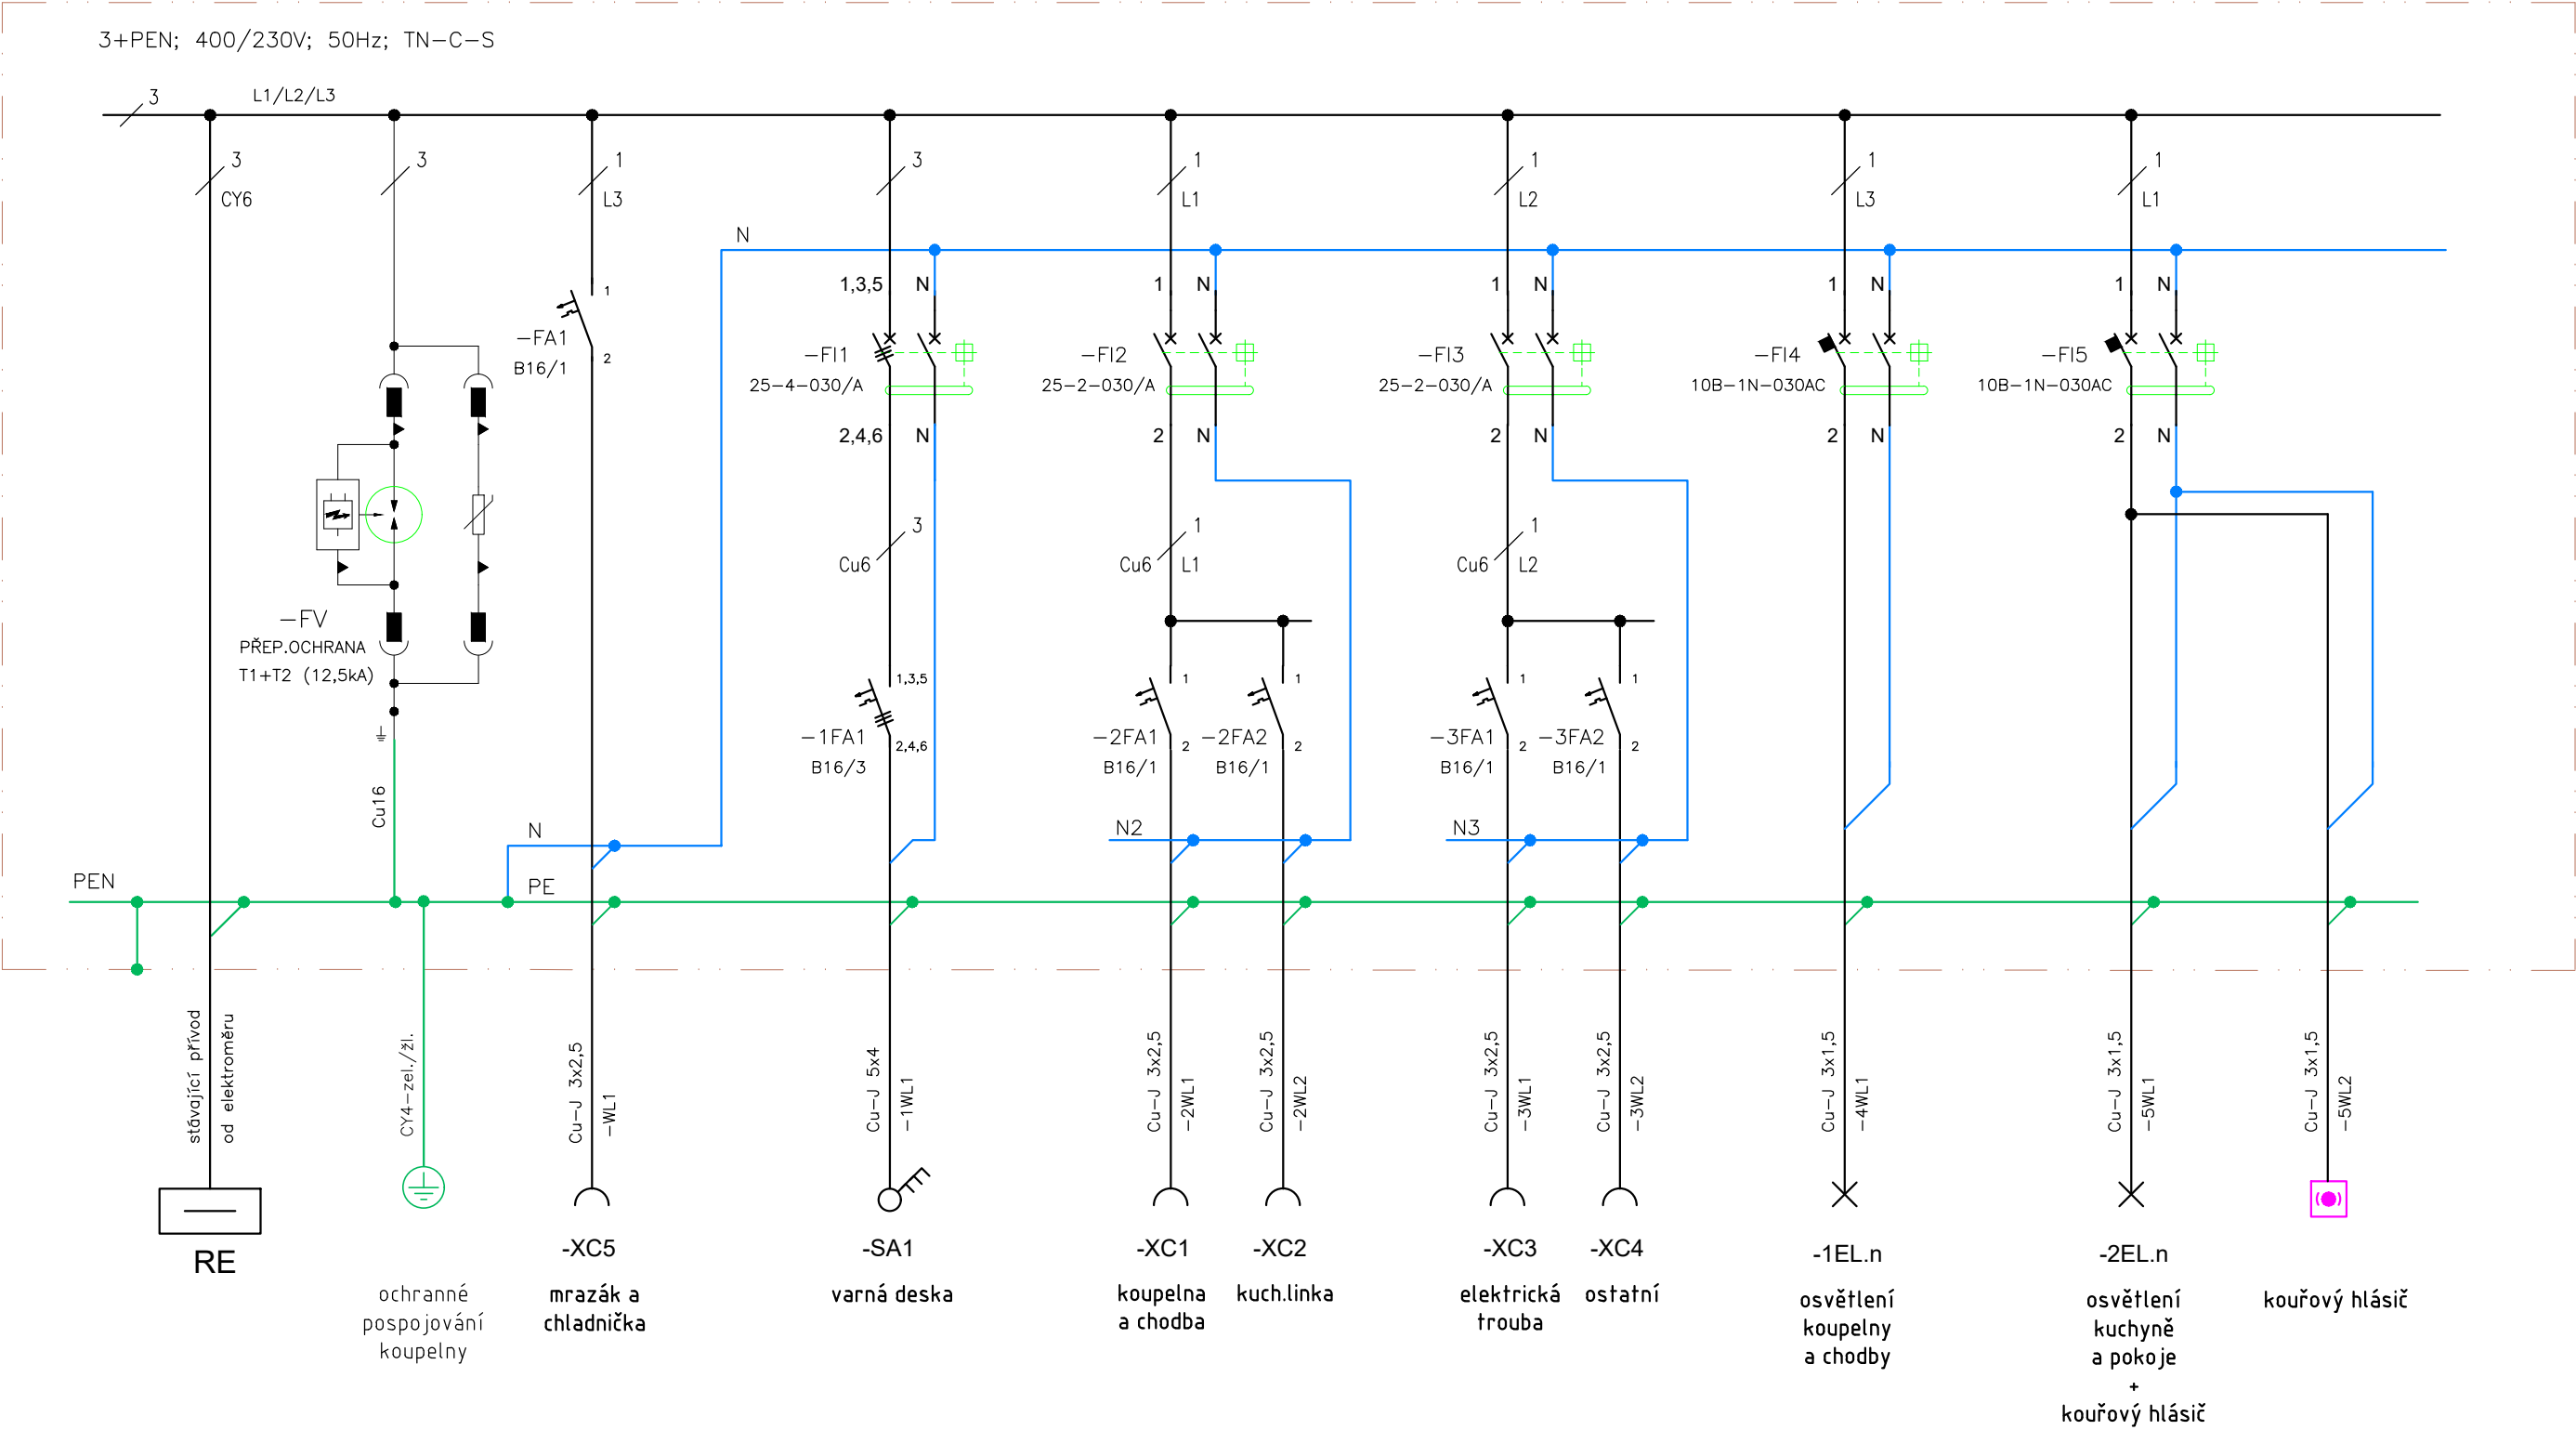

Soustava: 3+PEN; 400/230V; 50Hz; TN-C-S

Ochrana před nebezpečným dotykem dle ČSN 33 2000-4-41 ed.3:

- základní izolace
- kryty a přepážky
- automatickým odpojením od zdroje
- ochranným pospojováním
- proudovým chráničem s  $I_r < 30\text{mA}$

Vnější vlivy prostředí dle ČSN 33 2000-5-51 ed.3 jsou z hlediska nebezpečí úrazu elektr.proudem jako **NORMÁLNÍ**

Vypracoval	Petr Kubala	Petr Kubala Projekce elektrických zařízení a hromosvodů Ciolkovského 452/25, Karviná – Ráj tel. 603 324 548; e-mail: pk.proj@seznam.cz
Datum	10/2023	
Měřítko		Objekt
Formát	A3	U Lesa 871, Karviná – Ráj bytová jednotka 2+0
Stupeň	DPS	Název
Investor		Silová elektroinstalace Přehledové schéma bytové rozvodnice RB
Statutární město Karviná		Archivní číslo: 05K2023
		List 2