

Výkres vytvořil program pp\_kon

KATASTRY

PARCELNÍ ČÍSLA

DRUH POVRCHU

VZDALENOSTI ŠACHET

OZNAČENÍ ŠACHET

(c)AutoPEN Liberec, tel:481120160, autopen@volny.cz

Karviná – město

3983/1

Zpevněno

1.00

DA-02


WAVIN TEGRA-1000 NG

SMĚROVÉ POMĚRY



MĚŘÍTKA 1:100/100

Zámecké konířny-Community Hub  
IO 02 – Dešťová kanalizace + Vsak  
DA-02

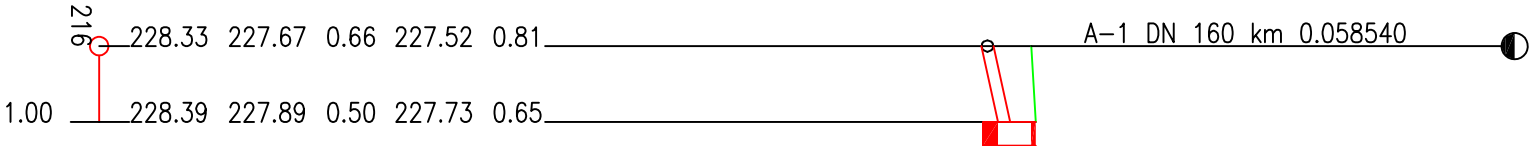

KÓTA UPRAVENÉHO TERÉNU

HLOUBKA VÝKOPU

KÓTA VÝKOPU

HLOUBKA DNA POTRUBÍ

KÓTA DNA POTRUBÍ

KÓTA PŮVODNÍHO TERÉNU

SROVNÁVACÍ ROVINA




STANIČENÍ [km/m]

PROFIL[mm]–MATERIAL–DĚLKA[m]

SKLON[promile]–DĚLKA[m]

ULOŽENÍ

0.0	DN160–WAVIN KG PVC–1.00
218.9	–1.00
Pískové lože 100 mm, obsyp pískem 300 mm	

Projektant		Kontroloval		Zodp. projektant		Amun Pro s.r.o. 739 53 Tránovice 1 michal@amunpro.cz, mob.: +420 728 463 908
Michal Pavelek	Michal Pavelek			Ing. Michal Klimša		
Investor	Statutární město Karviná, Fryštátská 72/1, 733 24 Karviná					
Místo stavby	Park B. Němcové, Karviná Fryštát, k.ú. Karviná-město					
Akce	Zámecké konířny-Community Hub					
Část	IO 02 - Dešťová kanalizace + Vsak					
Obsah výkresu	Podélný profil IO 02 - DA-02					