

Výkres vytvořil program pp_kan

KATASTRY

PARCELNÍ ČÍSLA

DRUH POVRCHU

VZDÁLENOSTI ŠACHET

OZNAČENÍ ŠACHET

(c)AutoPEN Liberec, tel:481120160, autopen@volny.cz

Karviná – město

3983/1

Zpevněno

2.50

ŠS-09

Objekt B

WAVIN TEGRA-425

$\left(n \right)$

TABULKA VYSVĚTLIVEK



$\left(1 \right)$

Navrhovaná dešťová kanalizace DN160

SMĚROVÉ POMĚRY

MĚŘITKA 1:100/100

Zámecké konířny-Community Hub
IO 01 – Splašková kanalizace + Žumpa
B-1

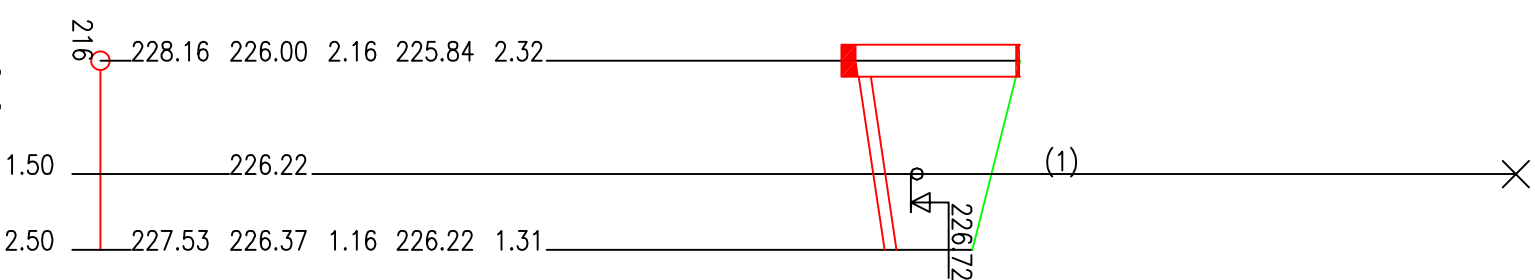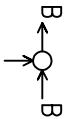

KÓTA UPRAVENÉHO TERÉNU
2.32
HLOUBKA VÝKOPU
2.16
KÓTA VÝKOPU
225.84
HLOUBKA DNA POTRUBÍ
2.16
KÓTA DNA POTRUBÍ
226.00
KÓTA PŮVODNÍHO TERÉNU
228.16
SROVNÁVACÍ ROVINA
216
STANIČENÍ [km/m]
PROFIL[mm]-MATERIÁL-DĚLKA[m]
SKLON[promile]-DĚLKA[m]
ULOŽENÍ

0.0	1.50	2.50
DN160-WAVIN	KG	PVC-2.50
148.8-2.50		
Pískové lože	100 mm,	obsyp pískem 300 mm

Projektant	Kontroloval		Zodp. projektant			
Michal Pavelek	Michal Pavelek	Ing. Michal Klimeš				
Investor	Statutární město Karviná, Fryštská 72/1, 733 24 Karviná			Amun Pro s.r.o. 739 53 Trávnice 1 michal@amunpro.cz, mob.: +420 728 463 908		
Místo stavby	Park B, Němcové, Karviná Fryšts, k.ú. Karviná-město					
Akce	Zámecké konířny-Community Hub				Formát	630 x 297 mm
					Datum	09/2023
					Účel	DPS
				Č. zakázky	-	
Část	IO 01 - Splašková kanalizace + Žumpa			Měřtko	1:100/100	
Obsah výkresu	Podélný profil IO 01 - B - 1			Číslo paré	Č. výkresu	
D.2.1.b - 108						