

Výkres vytvořil program pp_kan

KATASTRY
PARCELNÍ ČÍSLO
DRUH POVRCHU
VZDÁLENOSTI ŠACHET
OZNAČENÍ ŠACHET

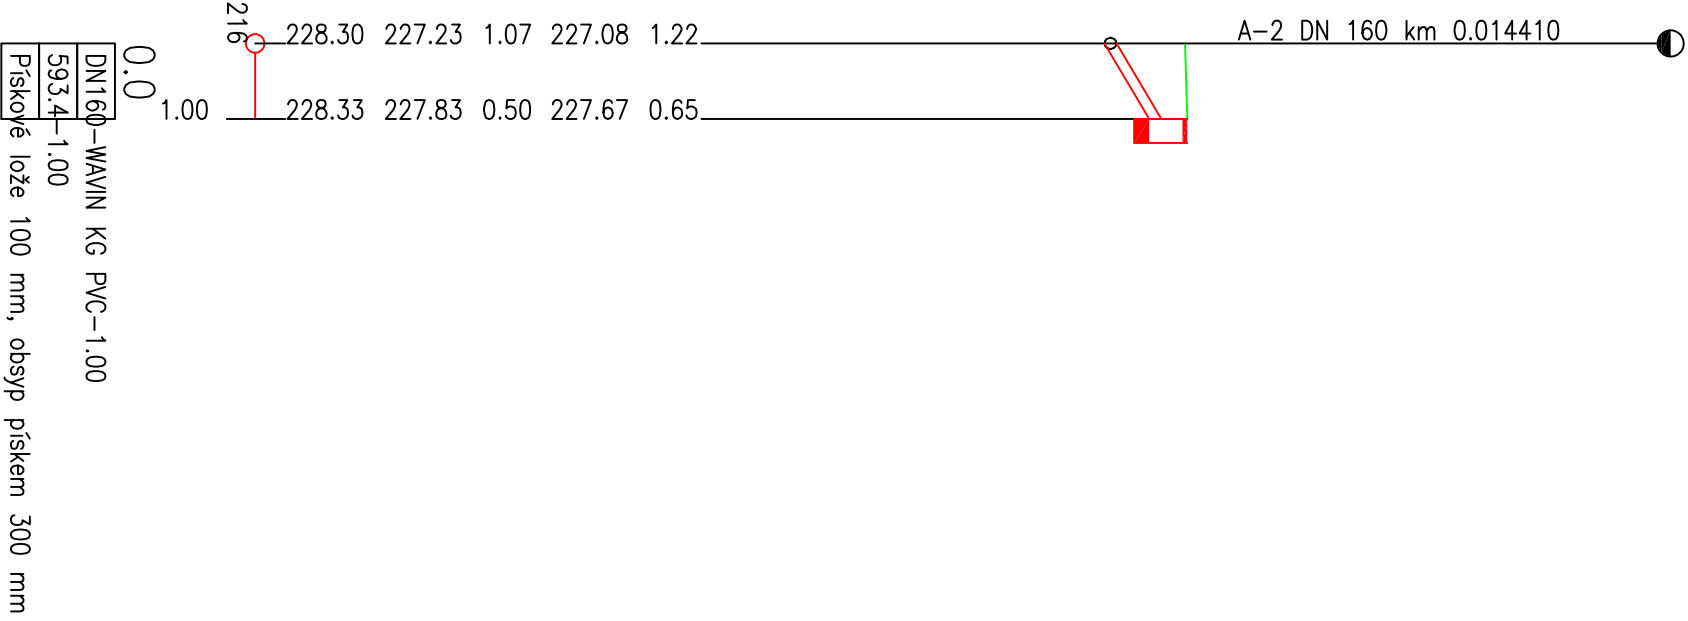
(c)AutoPEN Liberec, tel:481120160, autopen@volny.cz
Karvíná – město
3983/1
Zpevněno
1.00
DA-05
WAVIN TEGRA-1000 NG

SMĚROVÉ POMĚRY






MĚŘÍTKA 1:100/100

Zámecké konířny-Community Hub
IO 02 – Dešťová kanalizace + Vsak
DA-05



KÓTA UPRAVENÉHO TERÉNU
HLOUBKA VÝKOPU
KÓTA VÝKOPU
HLOUBKA DNA POTRUBÍ
KÓTA DNA POTRUBÍ
KÓTA PŮVODNÍHO TERÉNU
SROVNÁVACÍ ROVINA
STANIČENÍ [km/m]
PROFIL [mm] – MATERIÁL – DÉLKA [m]
SKLON [promile] – DÉLKA [m]
ULOŽENÍ

Projektant		Kontroloval		Zodp. projektant		Amun Pro s.r.o. 739 53 Tránovice 1 michal@amunpro.cz, mob.: +420 728 463 908	
Michal Pavelek		Michal Pavelek		Ing. Michal Klima			
Investor	Statutární město Karviná, Fryštátská 72/1, 733 24 Karviná						
Místo stavby	Park B. Němcové, Karviná Fryštát, k.ú. Karviná-město						
Akce	Zámecké konířny-Community Hub					Formát	420 x 297 mm
						Datum	09/2023
						Účel	DPS
						Č. zakázky	-
Část	IO 02 - Dešťová kanalizace + Vsak					Měřitko	1:100/100
Obsah výkresu	Podélný profil IO 02 - DA-05					Číslo paré	Č. výkresu
							D.2.2.b - 109