ŘEZ
B.B2-B.B2'

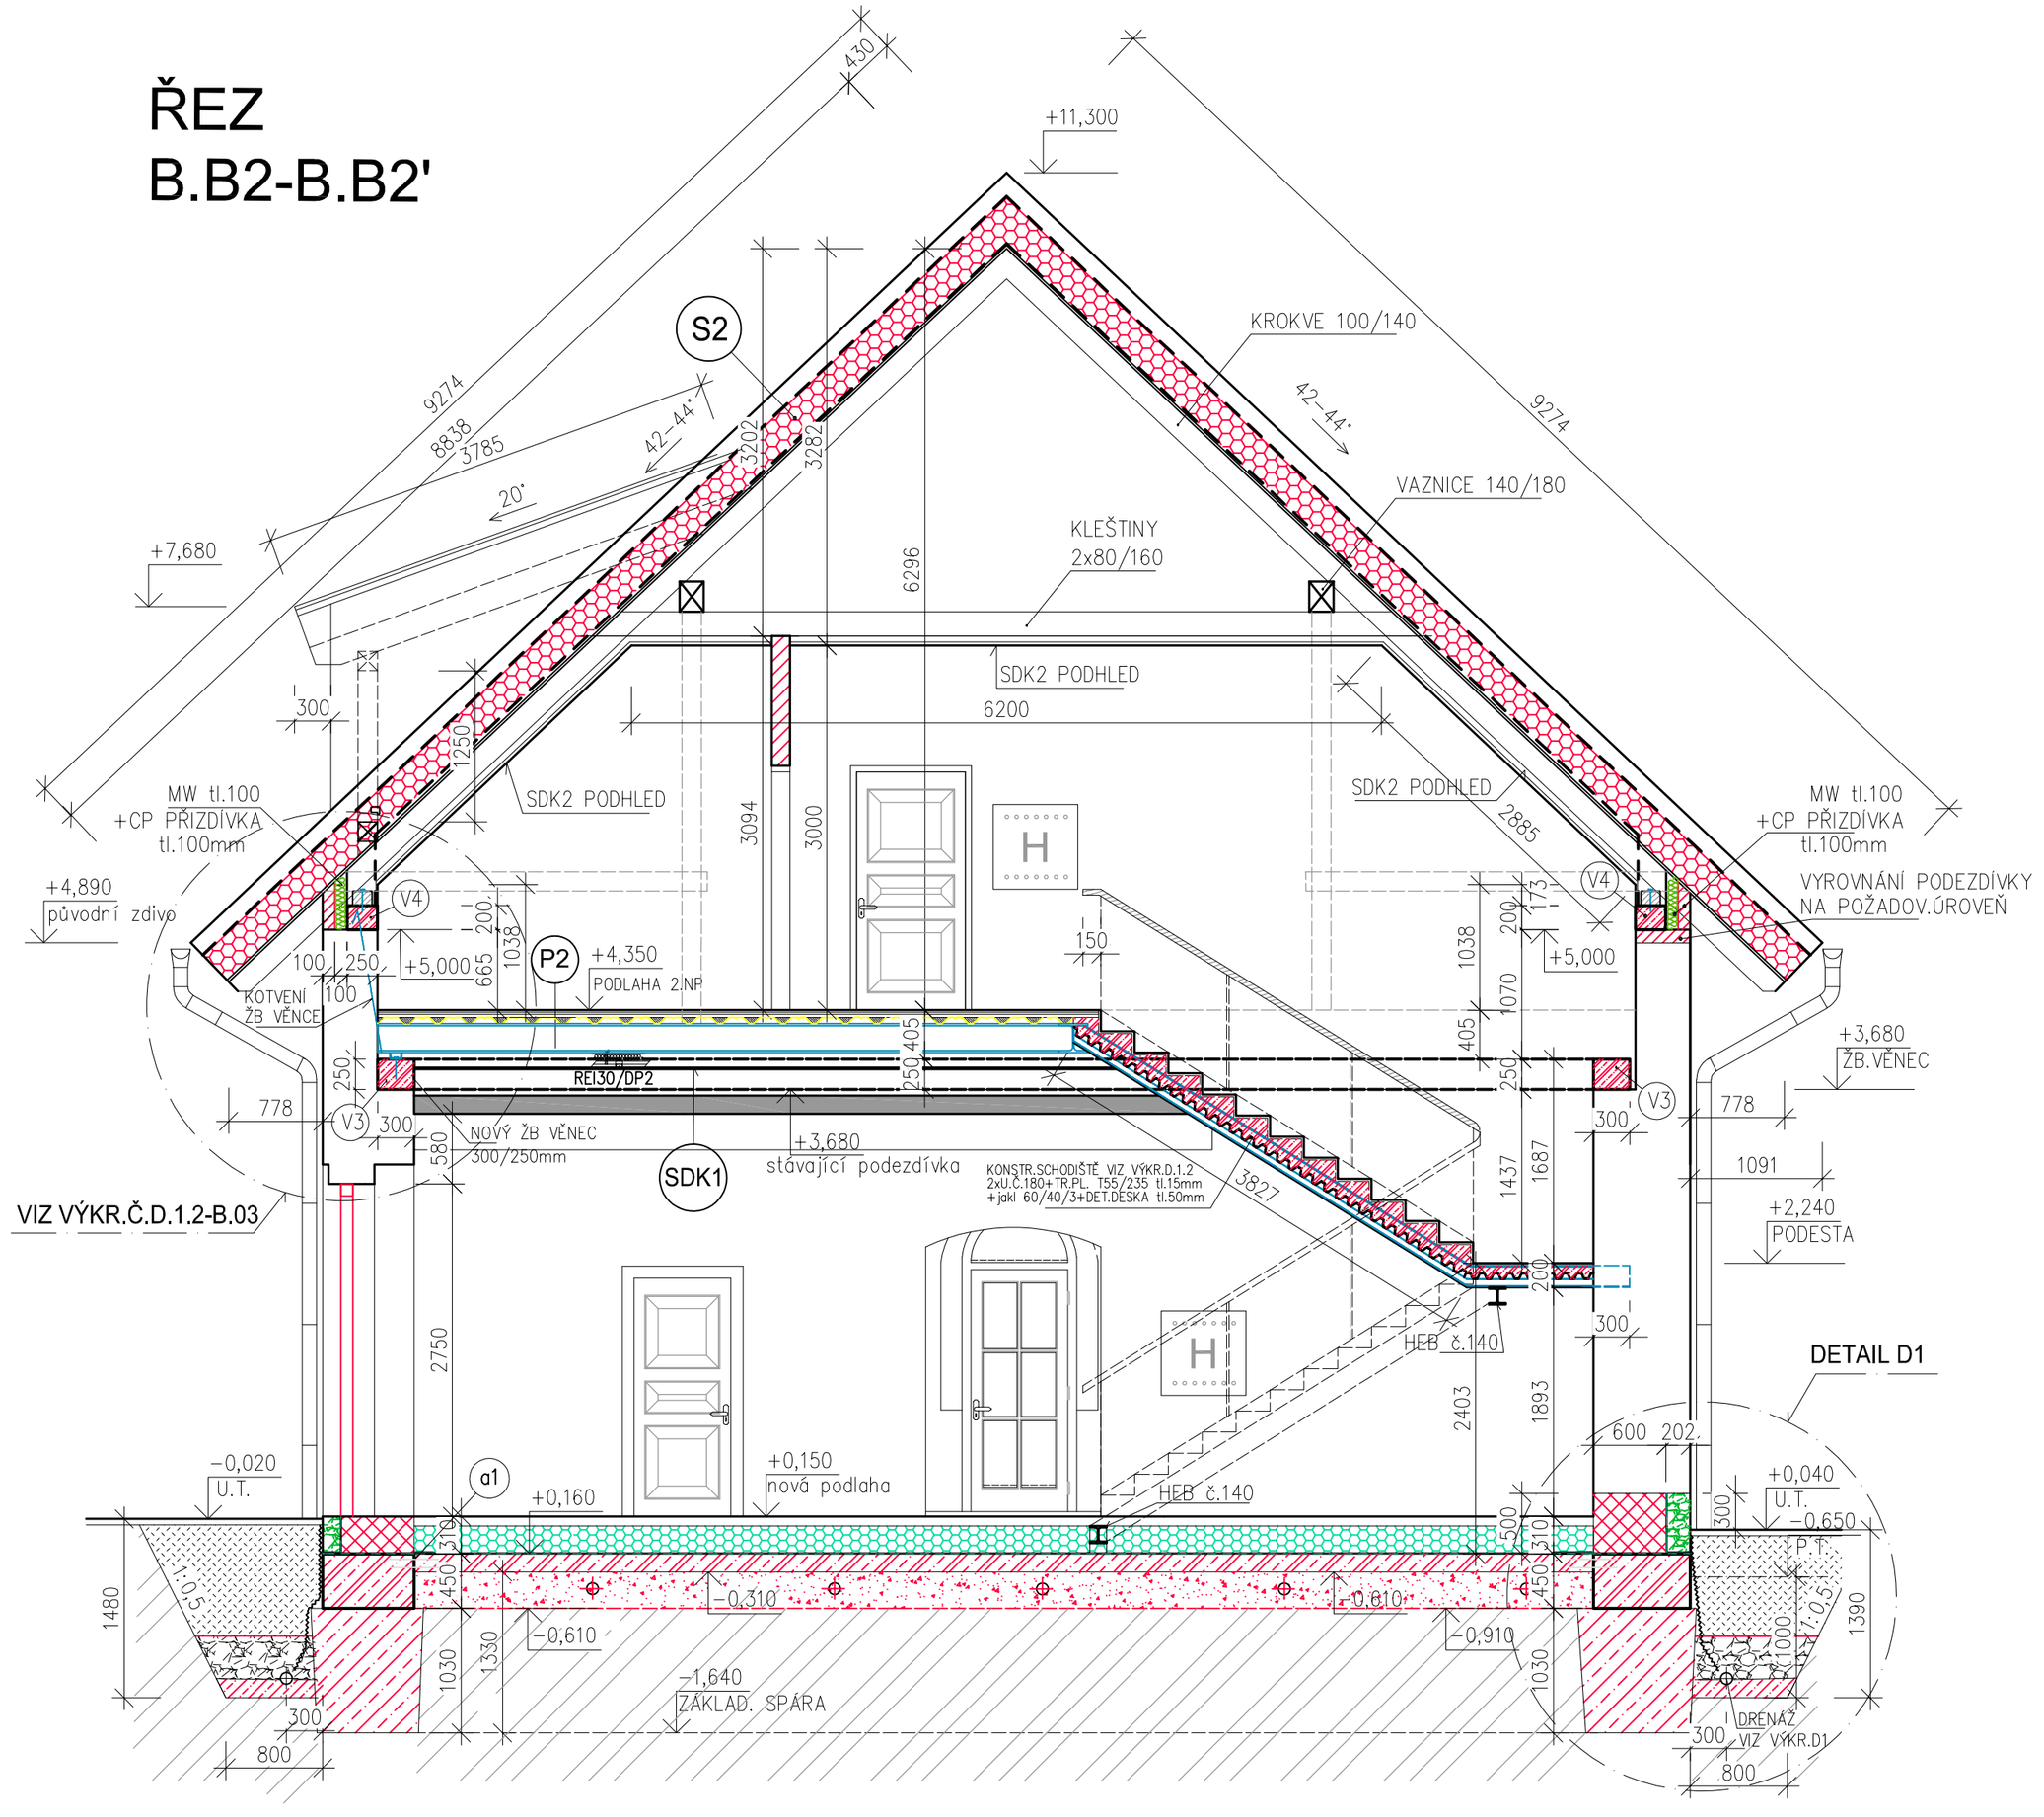

SCHÉMA DŘEVĚNÉ KONSTRUKCE VIKÝŘE

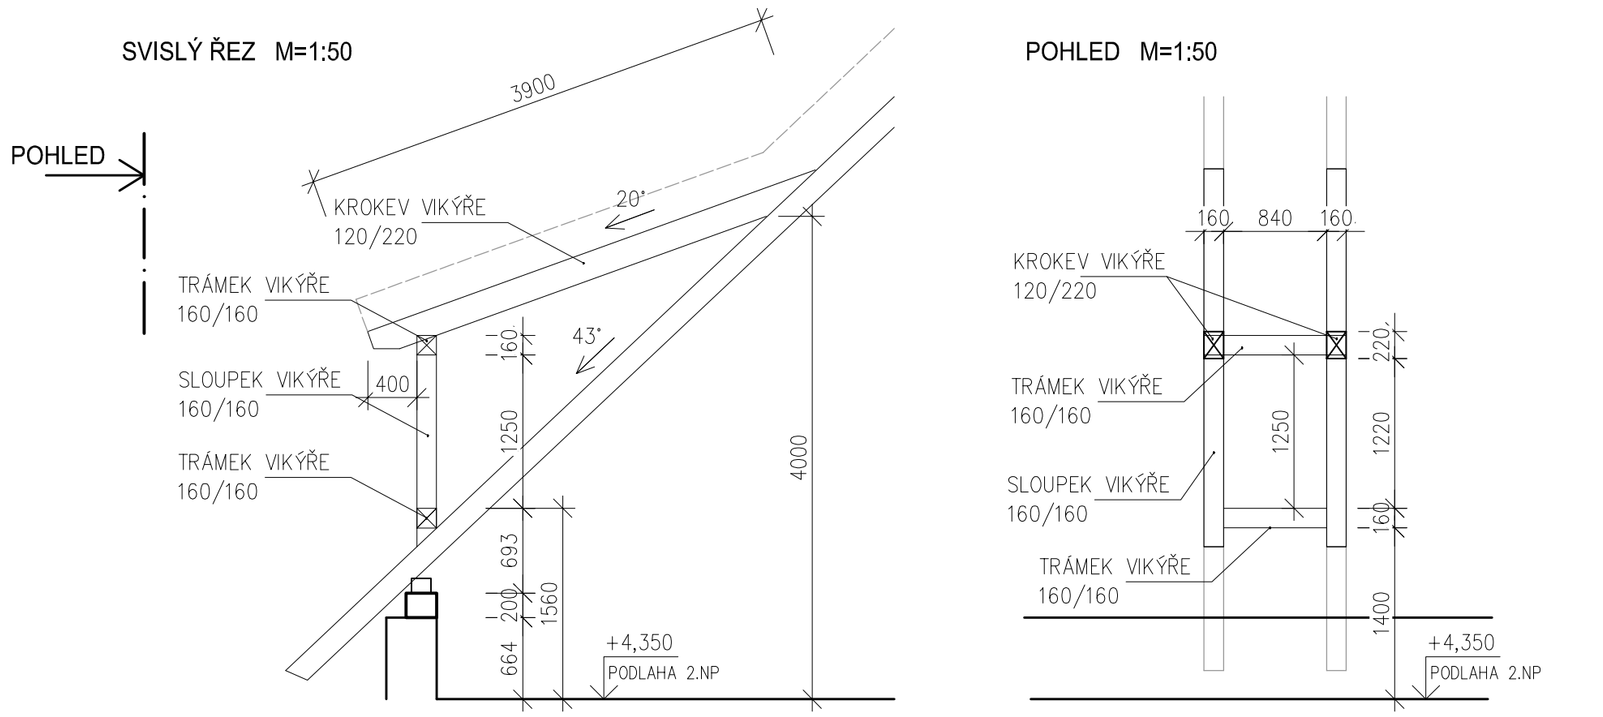

DETAIL D1

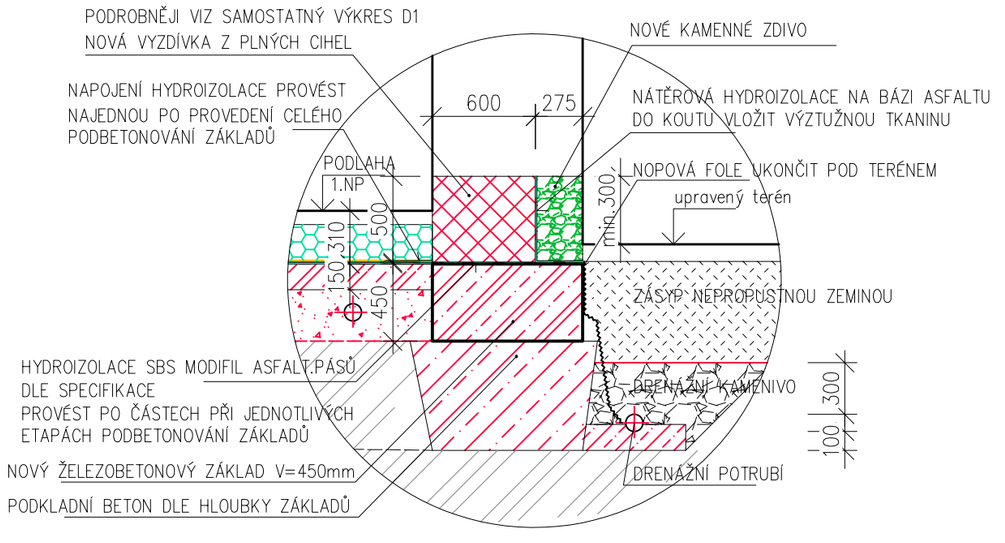

LEGENDA MATERIÁLŮ:

- PŮVODNÍ ZDĚNÉ KONSTRUKCE
- PŮVODNÍ ZDĚNÉ KONSTRUKCE CIHELNÉ ZDIVO
- DOZDÍVKY Z CIHEL PLNÝCH PÁLENÝCH +ZDÍCÍ MALTA NA BÁZI VÁPNA.
- NOVÉ ZDĚNÉ PŘÍČKY Z CIHEL PLNÝCH PÁLENÝCH +ZDÍCÍ MALTA NA BÁZI VÁPNA.
- NOVÝ ŽELEZOBETON
- BOURANÉ KONSTRUKCE
- NOVÁ TEPELNÁ IZOLACE PODLAHY
- NOVÝ ŠTĚRKOVÝ PODSYP S DRENÁŽNÍM POTRUBÍM
- NOVÉ DŘEVĚNÉ KONSTRUKCE
- ZÁSYP NEPROPUSTNOU ZEMINOU
- DRENÁŽNÍ KAMENIVO
- STÁVAJÍCÍ ZEMINA

P1 SKLADBA KONSTRUKCE PODLAHY NA TERÉNU

- skladba podlahy tl.80mm (A1, B1...dle legendy místností)
- tepelná izolace EPS 150 max.λ≤ 0,035 W/m.K tl.220mm
- hydroizolace SBS modifik.asfaltový pás
- hydroizolace SBS modifik.asfalt.pás celková tl.hydroizolace 10mm
- penetreace asfaltová 500g/m2
- železbet. základová deska tl.150mm
- štěrkový podsyp+drenáž pro odvětrání vlhkosti cca 300mm
- rostlá zemina

P2 SKLADBA KONSTRUKCE STROPU NAD 1NP

- PODLAHA DLE LEGENDY MÍSTNOSTÍ
- PODLAHOVÝ SÁDROKARTONOVÝ DÍLEC TL.25mm (2x12,5mm) Třída reakce na oheň A2–s1
- SAMONIVELAČNÍ STĚRKA...25mm
- PENETRACE
- TRAPEZOVÝ PLECH V=50mm+ZÁLIVKA BETONEM
- NOSNÁ OCELOVÁ KONSTRUKCE V=240mm
- OPLÁŠTĚNÍ SDK1 S POŽÁRNÍ ODOLNOSTÍ REI30/DP2

S2 SKLADBA STŘEŠNÍHO PLÁŠTĚ (objekt B)

- VLÁKNOCEMENTOVÁ STŘEŠNÍ KRYTINA–ČTVERCOVÉ ŠABLONY KLADENY NA KOSO
- NOSNÁ KONSTRUKCE KRYTINY LATĚ 60x40MM ALT.BEDNĚNÍ tl.25mm
- DISTANČNÍ LATĚ 60x40MM
- DOPLŇKOVÁ HYDROIZOLACE–STŘEŠNÍ FOLIE LEHKÉHO TYPU
- NADKROKEVNÍ IZOLACE PIR TL.280mm.
- PAROZÁBRANA SAMOLEPÍCÍ SBS MODIFIK.ASFALT PÁS S HLINÍKOVOU VLOŽKOU
- ZÁKLOP–BEDNĚNÍ–PALUBKY TL.25mm
- NOSNÁ KONSTRUKCE KROVU–NOVÝ KROV
- SDK KONSTRUKCE NAD VYUŽÍVANÝMI MÍSTNOSTMI

SDK1

POŽÁRNÍ PODHLED REI30/DP2
OCHRANA OCELOVÉ KONSTRUKCE STROPU NAD 1NP
PROVÉST SADROKARTONOVOU KONSTRUKCI NA ZAVĚŠENÉM DVOUÚROVŇOVÉM KŘÍŽOVÉM ROŠTU S OPLÁŠTĚNÍM DESKAMI 2xDF 12,5mm
PODVĚSNÁ VÝŠKA cca 370mm (POŽADAVEK min.230mm)
+IZOLACE MW TL. 60mm+PAROZÁBRANA.

POZNÁMKA:

- Detail D1 viz samostatný výkres č.D1
- Výkres ocelové konstrukce stropu a schodiště viz Stavebněkonstrukční část
- Specifikace sádrokartonových konstrukcí viz výkres č.D4
- Detaily střechy viz.výkes č.D3

±0,000=228,02=stávající podlaha obj.B

Zodp. projektant: Ing. Michal Klimša	Kontroloval: Ing. Michal Klimša	Vypracoval: Jana Kozelková	Amun Pro s.r.o. 739 53 Třanovice 1 IČ: 06369201, DIČ: CZ06369201 E: info@amunpro.cz, M: +420 728 463 908
Investor: statutární město Karviná, Fryštátská 72/1, 733 24 Karviná			
Místo stavby: Park B. Němcové, Karviná Fryštát			Formát: 1260x420
Akce: ,,Zámecké konírny-Comunity Hub" Rekontrukce objekt B-konírny SO02+SO03			Datum: 11/2022
			Účel: DPS
			Č. zakázky: 11.50/2022
Část: D.1.1. Architektonicko-stavební řešení			Měřítko: 1:50
Obsah výkresu: Řez B.B2 objekt B-nový stav			Číslo paré: Č. výkresu: D.1.1.b B.103/2