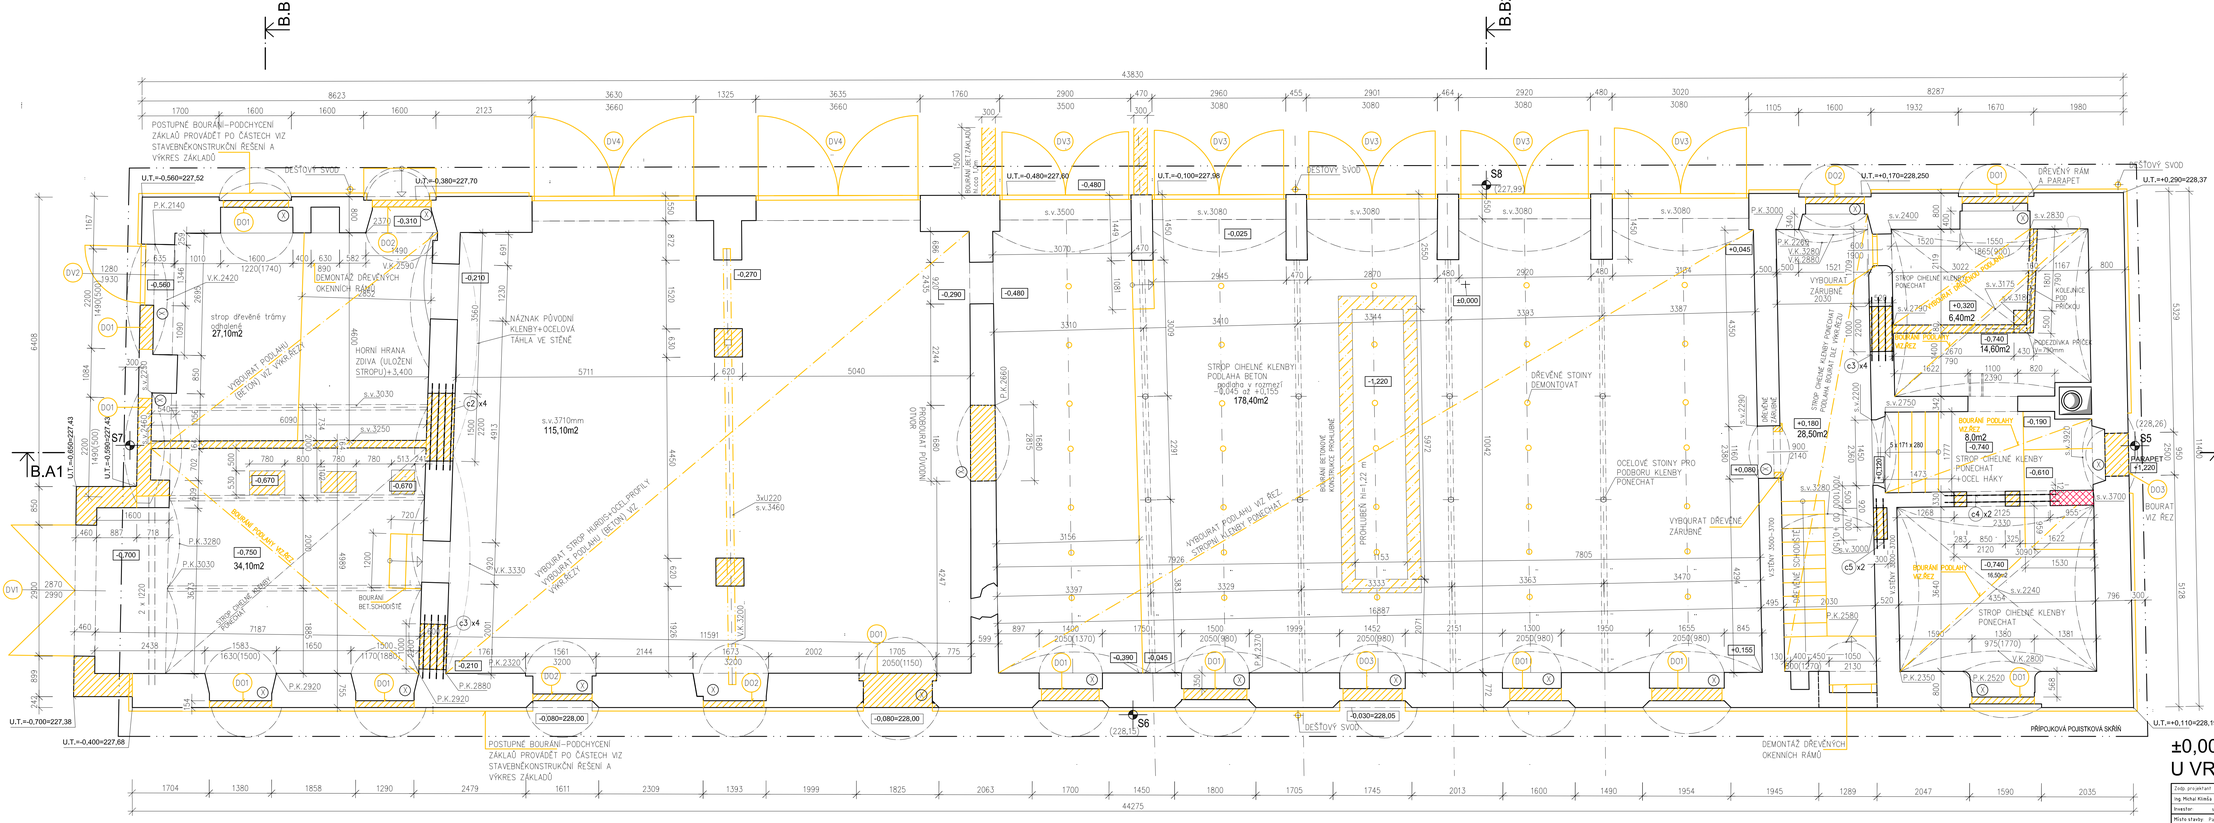

LEGENDA MATERIÁLŮ :

PŮVODNÍ ZDĚNÉ KONSTRUKCE CIHELNÉ ZDIVO

BOURANÉ KONSTRUKCE

VÝPIS BOURACÍCH PRACÍ:

- –VYBOURÁNÍ ZDIVA DLE ZNAČENÍ VE VÝKRESE
- DV1 –DEMONTAŽ OCELOVÝCH VRAT 2900/3000mm VČETNĚ OCELOVÉ ZÁRUBNĚ
- DV2 –DEMONTAŽ OCELOVÝCH VRAT 1280/1930mm VČETNĚ OCELOVÉ ZÁRUBNĚ
- DV3 –DEMONTAŽ OCELOVÝCH VRAT 2900/3080mm VČETNĚ OCELOVÉ ZÁRUBNĚ–5KS
- DV4 –DEMONTAŽ OCELOVÝCH VRAT 3630/3660mm VČETNĚ OCELOVÉ ZÁRUBNĚ–2KS
- DO1 –PROBOURÁNÍ PŮVODNÍHO OKENNÍHO OTVORU, BOURAT NEPŮVODNÍ ZDIVO, TVAR KLENBY A OSTĚNÍ PONECHAT, ODSTRANIT DŘEVĚNÉ RÁMY NEPŮVODNÍCH OKEN (MISTY ZŮSTALY PŘI ZAZDĚNÍ ZACHOVANÝ)
- DO2 –PROBOURÁNÍ PŮVODNÍHO DVEŘNÍHO OTVORU, BOURAT NEPŮVODNÍ ZDIVO, TVAR KLENBY A OSTĚNÍ PONECHAT, ODSTRANIT DŘEVĚNÉ RÁMY NEPŮVODNÍCH DVEŘÍ (MISTY ZŮSTALY PŘI ZAZDĚNÍ ZACHOVANÝ)
- DO3 –PROBOURÁNÍ PŮVODNÍHO OKENNÍHO OTVORU, BOURAT NEPŮVODNÍ ZDIVO A PARAPET (NOVÉ DVEŘE), TVAR KLENBY A OSTĚNÍ PONECHAT, ODSTRANIT DŘEVĚNÉ RÁMY NEPŮVODNÍCH OKEN (MISTY ZŮSTALY PŘI ZAZDĚNÍ ZACHOVANÝ)

–VYBOURAT SVISLÉ DEŠŤOVÉ SVODY
–VYBOURAT VEŠKERÉ KONSTRUKCE PODLAH+VÝKOP NA ÚROVEŇ VIZ.ŘEZ PŘEDPOKLÁDÁ SE BETONOVÁ DESKA +KERAMICKÁ DLAŽBA VE VSTUPECH.
–OKLEPAT ZBYTKY OMÍTEK cca 10% PLOCHY.
–BOURAT HURDISKOVÝ STROP, KLEMBY PONECHAT

POZNÁMKA STÁVAJÍCÍ STAV:

ZDIVO CIHELNÉ
V OBJEKTU ZAZDĚNY OKENNÍ OTVORY A DVEŘNÍ OTVORY V OBVODOVÉM PLÁŠTI. ZDIVO BEZ VNITŘNÍCH POVRCHOVÝCH ÚPRAV–BEZ OMÍTEK, BEZ PODLAH–ODHALENÝ BETON. STROPNÍ KONSTRUKCE–DŘEVĚNÝ TRÁMOVÝ STROP MÍSTY BEZ DŘEVĚNÉHO ZÁKLOPU A BEZ RÁKOSOVÝCH OMÍTEK. V INTERIÉRU DŘEVĚNÉ ZÁRUBNĚ BEZ DVEŘÍ.

PŘED BOURÁNÍM NUTNO OVĚŘIT ZDA PŘÍČKY NEVYNÁŠEJÍ STROPNÍ KONSTRUKCI. NUTNÁ ČÍNNOST STATIKA ! ZNAČENÍ A VÝPIS PŘEKLADŮ VIZ VÝKRES NOVÝ STAV A VÝKR.Č.D5

±0,000=228,02=PODLAHA U VRAT OBJEKTU B

Zodp. projektant	Kontroloval	Vypracoval	Atrium Pro s.r.o. 739 53 Třanovice 1 IČ: 06369101, DIČ: CZ06369101 info@atriumpro.cz, M: +420 728 161 988
Ing. Michal Klimša	Ing. Michal Klimša	Jana Kozelková	
Investor:	Ústavní nemocnice Ostrava, Fakultní nemocnice Ostrava, 17. listopadu 1790/5, 708 00 Ostrava-Poruba		Formát: 594x420
Místo stavby:	Park B. Němcové, Karviná-Fryštát		Datum: 7/2023
Akce:	„Zámecké koníry-Comunity Hub" Rekonstrukce objekt B-koníry SO02		Účel: DPS
			Č. zakázky: 11-567/2022
Část:	D.1.1. Architektonicko-stavební řešení		Měřítko: 1:50
Obsah výkresu:	Půdorys 1.np-bourací práce	Číslo paré:	Č. výkresu: D.1.1.b B.006