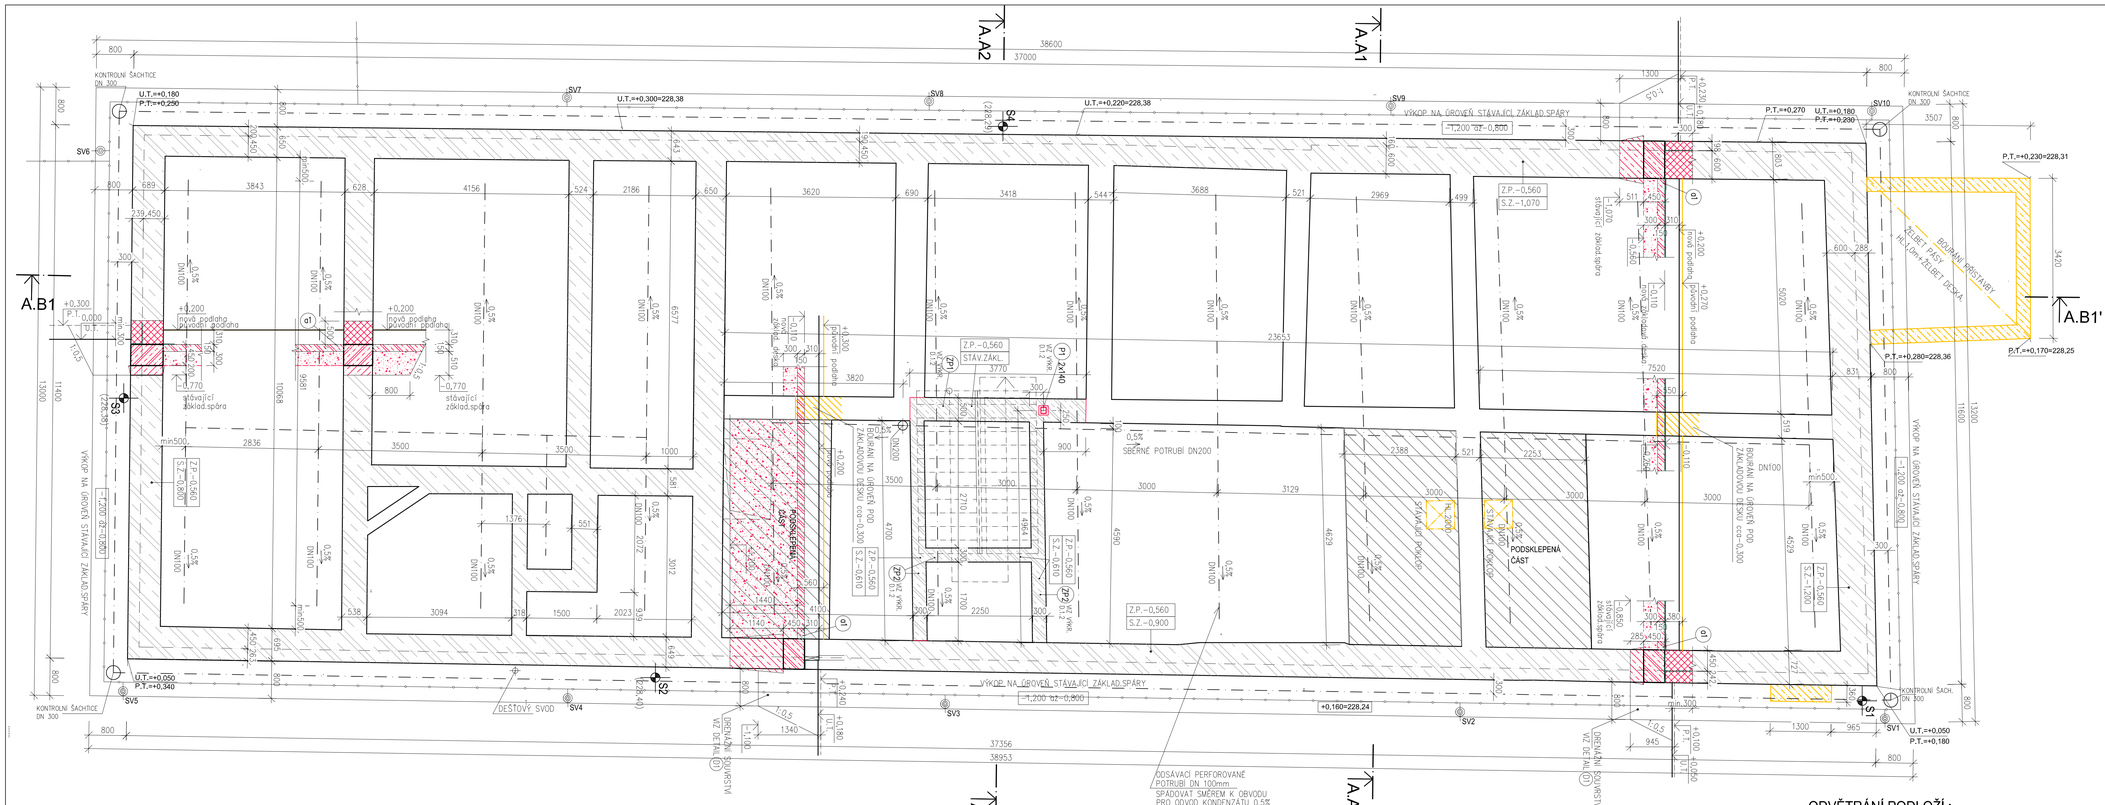
A.B1
A.B1'
A.A2
A.A2'
A.A1
A.A1'
S1
S2
S3
SV1
SV2
SV3
SV4
SV5
SV6
SV7
SV8
SV9
SV10
KONTROLNÍ ŠACHTICE DN 300
DEŠŤOVÝ SVOD
VÝKOP NA ÚROVEŇ STÁVAJÍCÍ ZÁKLAD.SPÁRY
-1,200 až -0,800
+0,160=228,24
ODSÁVACÍ PERFOROVANÉ POTRUBÍ DN 100mm SPÁDOVAT SMĚREM K OBVODU PRO ODVOD KONDENZÁTU 0,5%
PODSKLEPENÁ ČÁST
ZÁMKOVÁ DLAŽBA
ZÁMKOVÁ DLAŽBA DO KAMENNÉHO LOŽE
ZÁMKOVÁ DLAŽBA DO PROPUSTNÉHO LOŽE
ŽELBET. PÁSY
BOURÁNÍ PŘÍSTAVBY
SBĚRNÉ POTRUBÍ DN200
DRENÁŽNÍ POTRUBÍ DN100 VČ. ŠTĚRKOVÉHO OBSYPU
ZEMNÍCI PÁSEK FeZn 30x4mm
Z.P.-0,560
S.Z.-1,070
Z.P.-0,560
S.Z.-0,900
Z.P.-0,560
S.Z.-0,800
Z.P.-0,560
S.Z.-1,200
Z.P.-0,560
S.Z.-0,560
Z.P.-0,560
STAV.ZÁKL.
U.T.=+0,180
P.T.=+0,230
U.T.=+0,300=228,38
U.T.=+0,220=228,38
U.T.=+0,050
P.T.=+0,340
U.T.=+0,050
P.T.=+0,180
P.T.=+0,270
U.T.=+0,180
P.T.=+0,230
P.T.=+0,230=228,31
P.T.=+0,280=228,36
P.T.=+0,170=228,25
+0,200 nová podlaha původní podlaha
-0,770 stávající základ.spára
-0,070 stávající základ.spára
+0,300 nová podlaha
+0,270 původní podlaha
+0,110 nová podlaha
+0,070 stávající podlaha
+0,100 stávající podlaha
+0,080 stávající podlaha
+0,300 stávající podlaha
+0,300 původní podlaha
+0,200 stávající podlaha
+0,200 stávající podlaha
+0,300 stávající podlaha
+0,300 stávající podlaha
+0,300