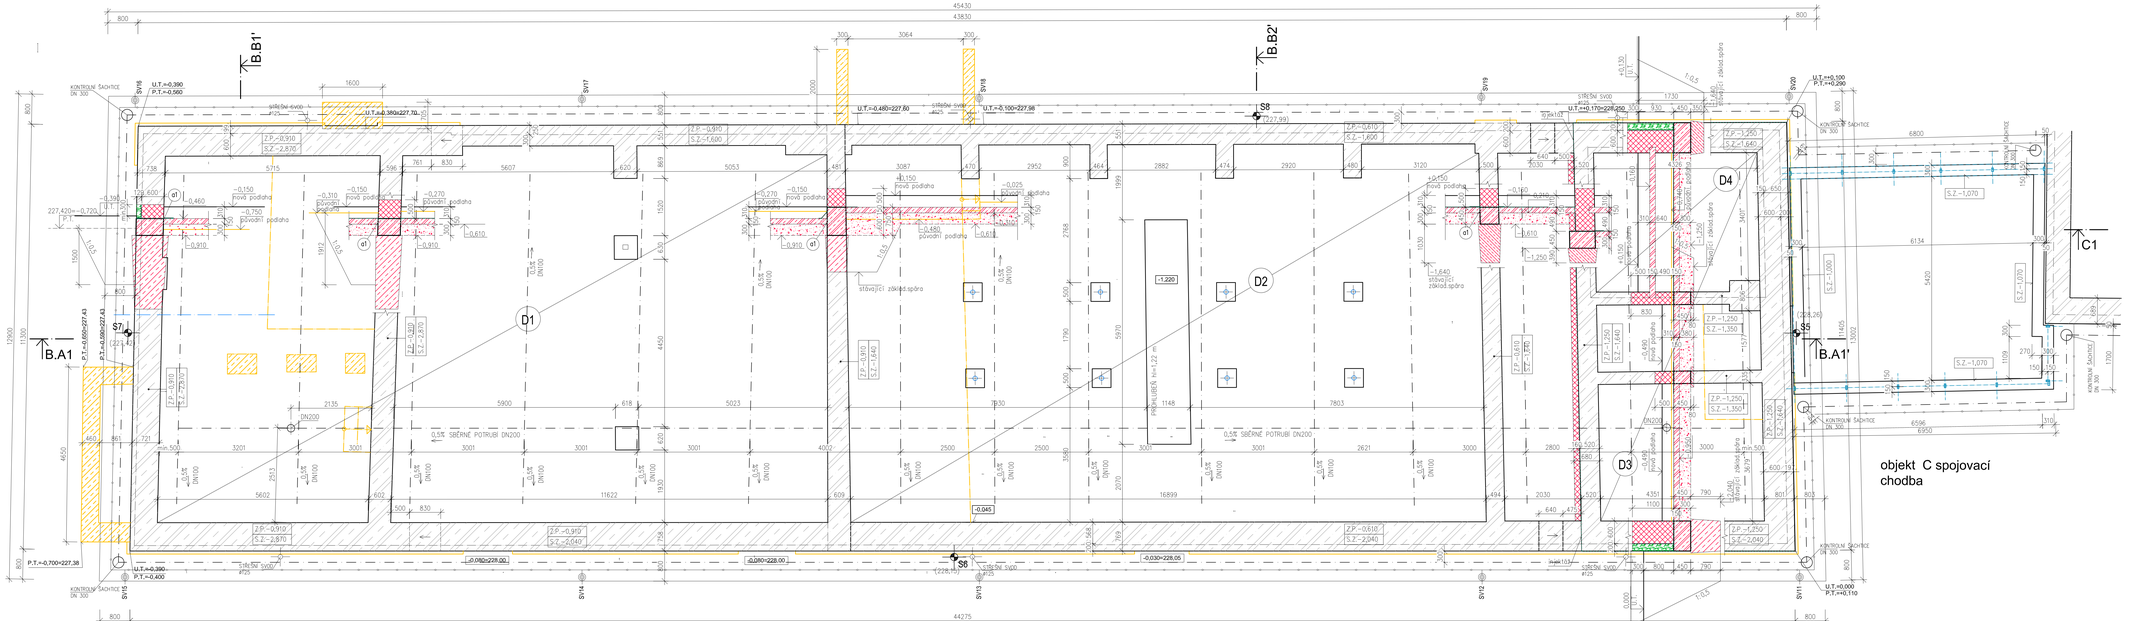
B.B1'
B.B2'
B.A1
B.A1'
B.B1
B.B2
C1
S7
S8
S5
S6
D1
D2
D3
D4
S.Z.-1,070
S.Z.-1,640
S.Z.-2,870
S.Z.-2,040
Z.P.-0,910
Z.P.-0,610
Z.P.-1,250
Z.P.-1,350
P.T.=0,700=227,36
P.T.=0,650=227,43
U.T.=0,390
P.T.=0,390
U.T.=0,480=227,80
U.T.=0,100=227,58
U.T.=+0,170=228,05
U.T.=0,100
P.T.=0,200
U.T.=0,000
P.T.=0,010
-0,080=228,00
-0,030=228,05
-0,045
+1,220
PŘEKLENĚN H=1,22 m
SBĚRNÉ POTRUBÍ DN200
0,5% SBĚRNÉ POTRUBÍ DN200
KONTROLNÍ ŠACHTICE DN 300
SVÍTIDLO SVO0 #125
stěrač. základ.spára
stěrač. základ.spára
stěrač. základ.spára