ŘEZ C1

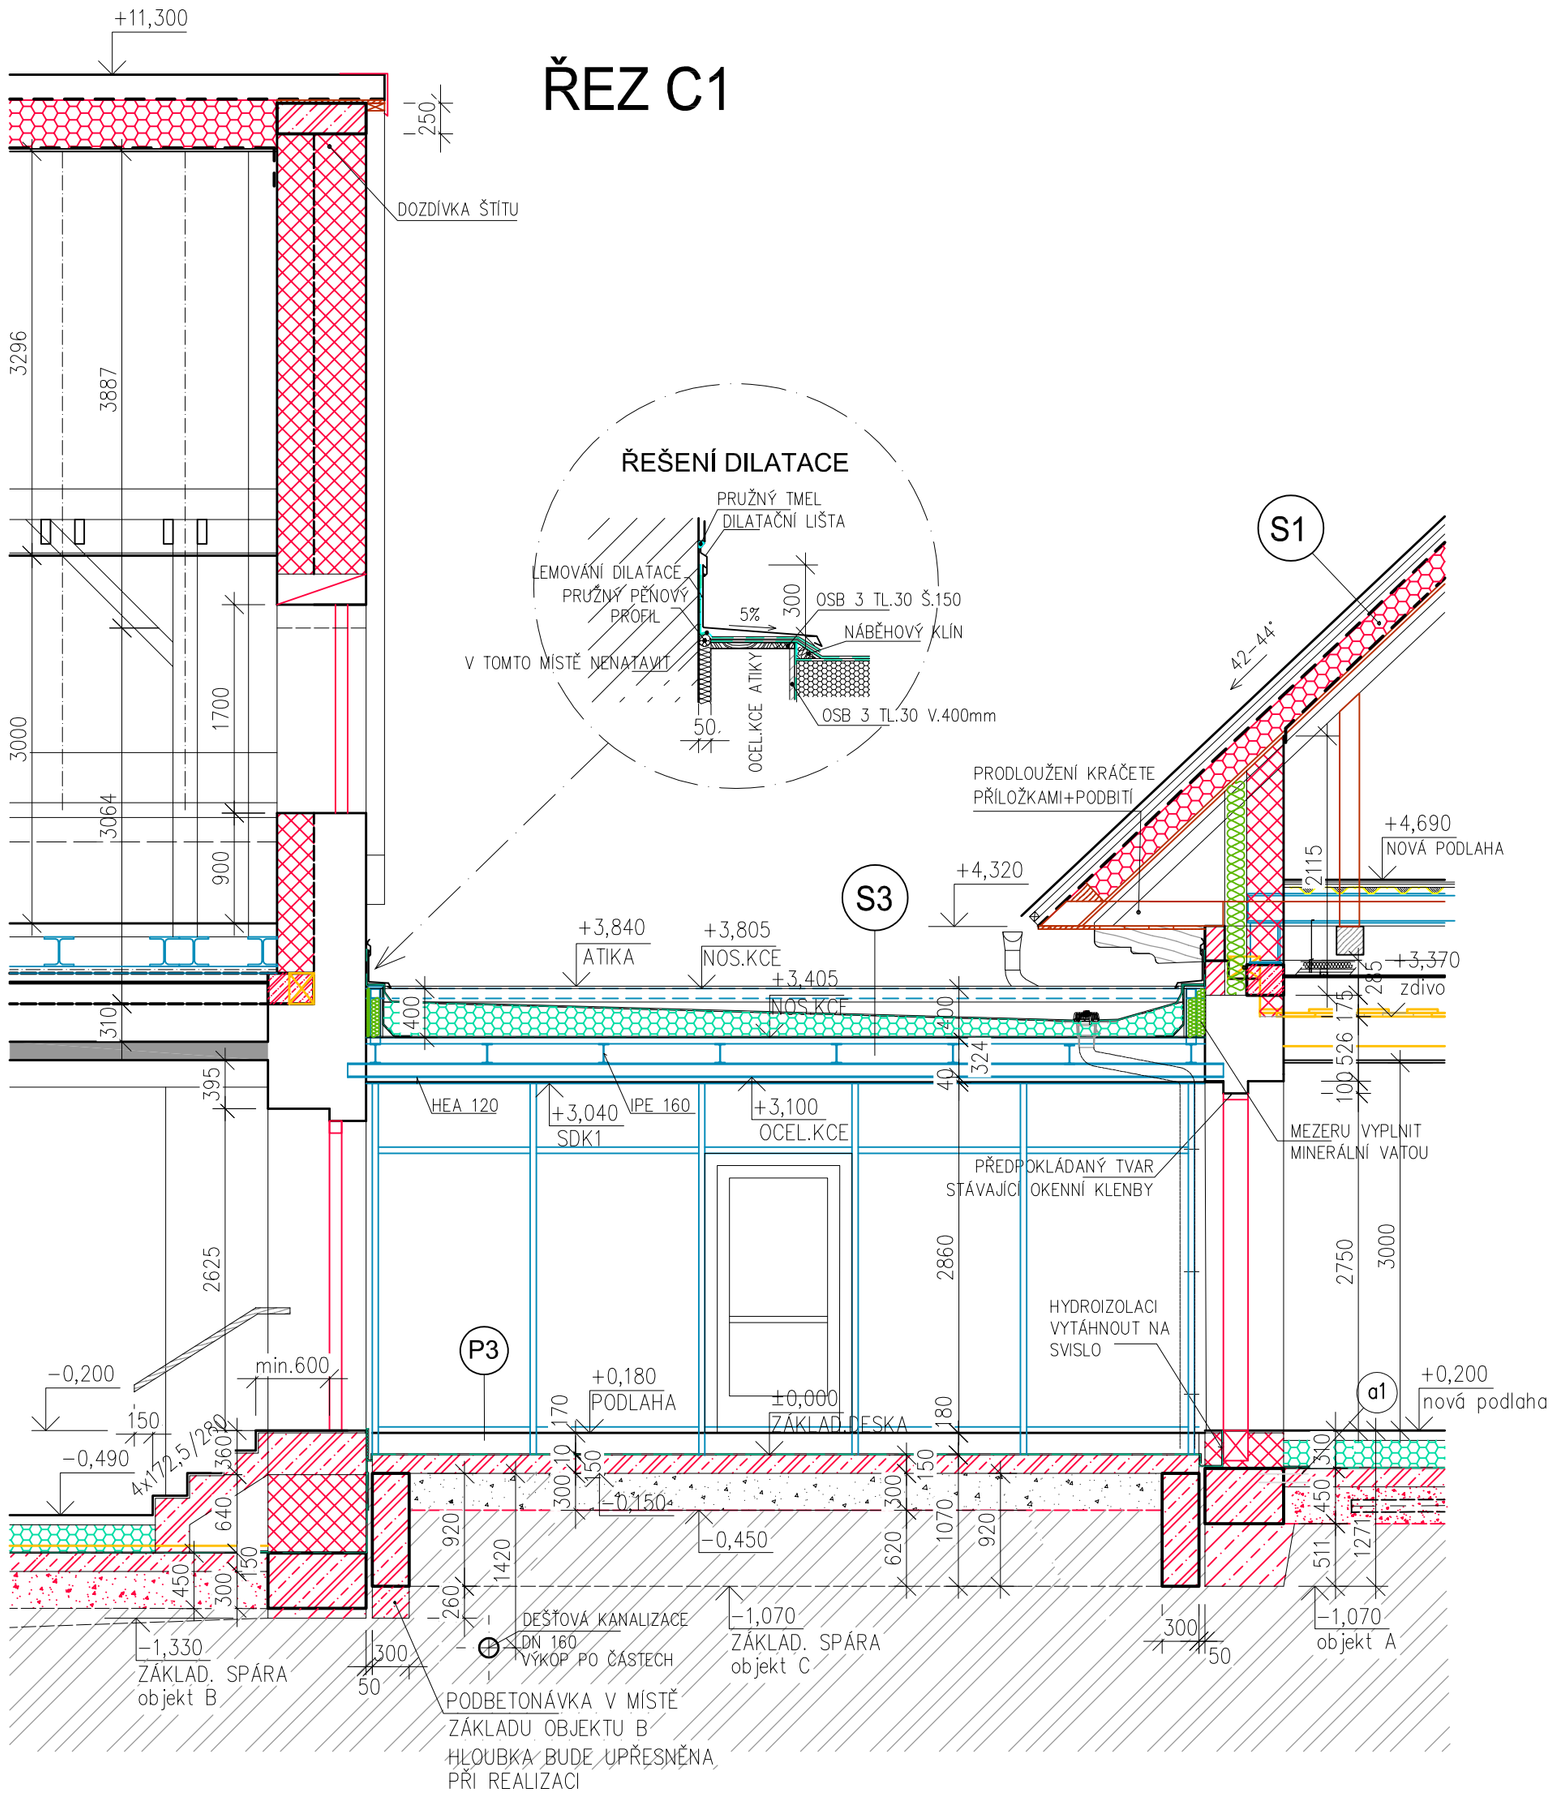

P3 SKLADBA PODLAHY NA TERÉNU (objekt C)

- skladba podlahy tl.70mm (A1, B1...dle legendy místností)
- tepelná izolace EPS 150 max.λ≤ 0,035 W/m.K tl.100mm
- hydroizolace SBS modifik.asfaltový pás
- hydroizolace SBS modifik.asfalt.pás celková tl.hydroizolace 10mm
- penetreace asfaltová 500g/m2
- železbet. základová deska tl.150mm
- štěrkový podsyp+drenáž pro odvětrání vlhkosti cca 300mm
- rostlá zemina

S3 SKLADBA STŘEŠNÍHO PLÁŠTĚ (objekt C)

- HYDROIZOLACE PVC-P tl.1,5mm K MECHANICKÉMU KOTVENÍ
- TEPELNÁ IZOLACE DESKY PIR tl.120mm (KLÁST VE VZÁJEMNĚ PŘEKÝVAJÍCÍCH VRSTVÁCH)
- PAROZÁBRANA SAMOLEPÍCÍ PÁS TL,.3,0mm Z SBS MODIFIK.ASFALTU S POSYPEM
- ASFALTOVÝ PŘÍPRAVNÝ NÁTĚR
- TRAPEZOVÝ PLECH
- NOSNÁ OCELOVÁ KONSTRUKCE

SKLADBA ATIKY (objekt C)

- HLINÍKOVÝ FASÁDNÍ OBKLAD SPECIFIKACE VÝKRES HLINÍKOVÉ FASÁDY
- SYSTÉMOVÉ KOTVY
- VZDUCHOVÁ MEZERA-UPŘESNIT DLE KONSTRUKCE FASÁDNÍHO SYSTÉMU
- TEPELNÁ IZOLACE MINERÁLNÍ VATA FASÁDNÍ TL.100 mm
- OSB DESKA 4 TL.20 MM
- NOSNÁ OCELOVÁ KONSTRUKCE ATIKY
- OSB DESKA 4 TL.20 MM
- SKLADBA STŘEŠNÍ KONSTRUKCE

SOKL OBJEKTU C

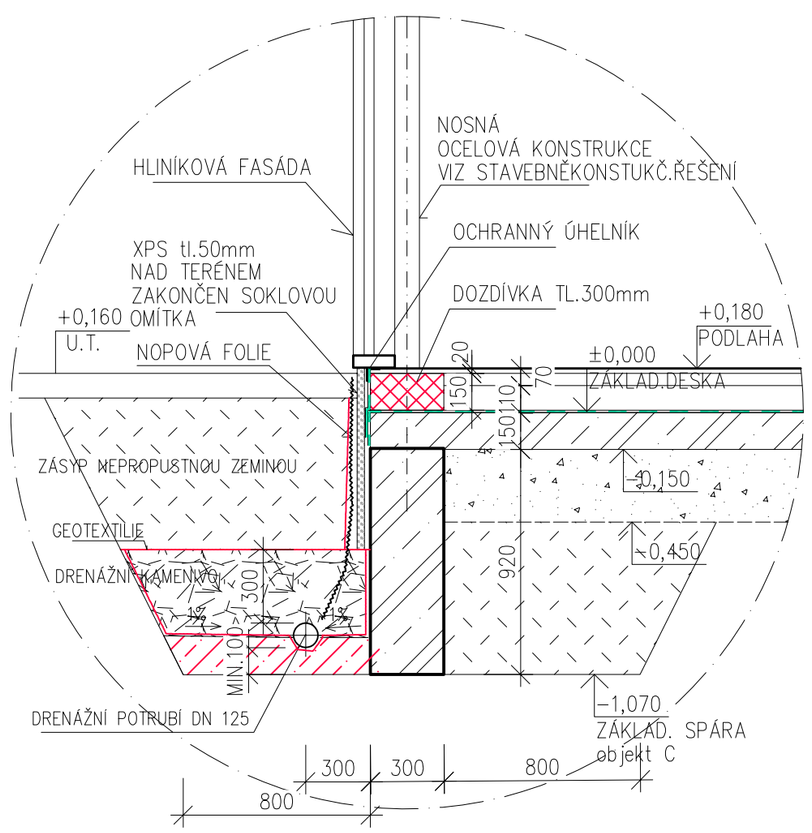

LEGENDA MATERIÁLŮ :

- PŮVODNÍ ZDĚNÉ KONSTRUKCE CIHELNÉ ZDIVO
- DOZDÍVKY Z CIHEL PLNÝCH PÁLENÝCH +ZDÍCÍ MALTA NA BÁZI VÁPNA.
- NOVÉ ZDĚNÉ PŘÍČKY Z CIHEL PLNÝCH PÁLENÝCH +ZDÍCÍ MALTA NA BÁZI VÁPNA.
- NOVÉ SDK PŘÍČKY
- NOVÝ ŽELEZOBETON ZÁKLADY C25/30 XC2, XA1
- ŠTĚRKOVÝ PODSYP MIN.TL.300MM– OBJEMOVĚ STÁLÝ MATERIÁL NAPŘ.ŠTĚRK HUTNIT PO VRSTVÁCH $E_{DEF,2} > 60MPa$, POMĚR $E_{DEF,2}/E_{DEF,MAX.2,5}$
- PODKLADNÍ BETON C16/20 X0 POD ZÁKLADOVÝMI PÁSY
- ROSTLÁ ZEMINA
- ZÁSYP NEPROPUSTNOU ZEMINOU

±0,000=228,02=stávající podlaha obj.B

Zodp. projektant	Kontroloval	Vypracoval	Amun Pro s.r.o. 739 53 Třanovice 1 IČ: 06369201, DIČ: CZ06369201 E: info@amunpro.cz, M: +420 728 463 998
Ing. Michal Kliměa	Ing. Michal Kliměa	Jana Kozelková	
Investor: statutární město Karviná, Fryštátská 72/1, 733 24 Karviná			
Místo stavby: Park B. Němcové, Karviná Fryštát		Formát	630x300
Akce: ,,Zámecké konírny-Comunity Hub" Rekontrukce objekt B-konírny SO 02+SO03		Datum	7/2023
		Účel	DPS
		Č. zakázky	11.50/2022
Část: D.1.1. Architektonicko-stavební řešení		Měřítko	1:50
Obsah výkresu: Řez C1 nový stav obj.C		Číslo paré	Č. výkresu D.1.1.b B.106