



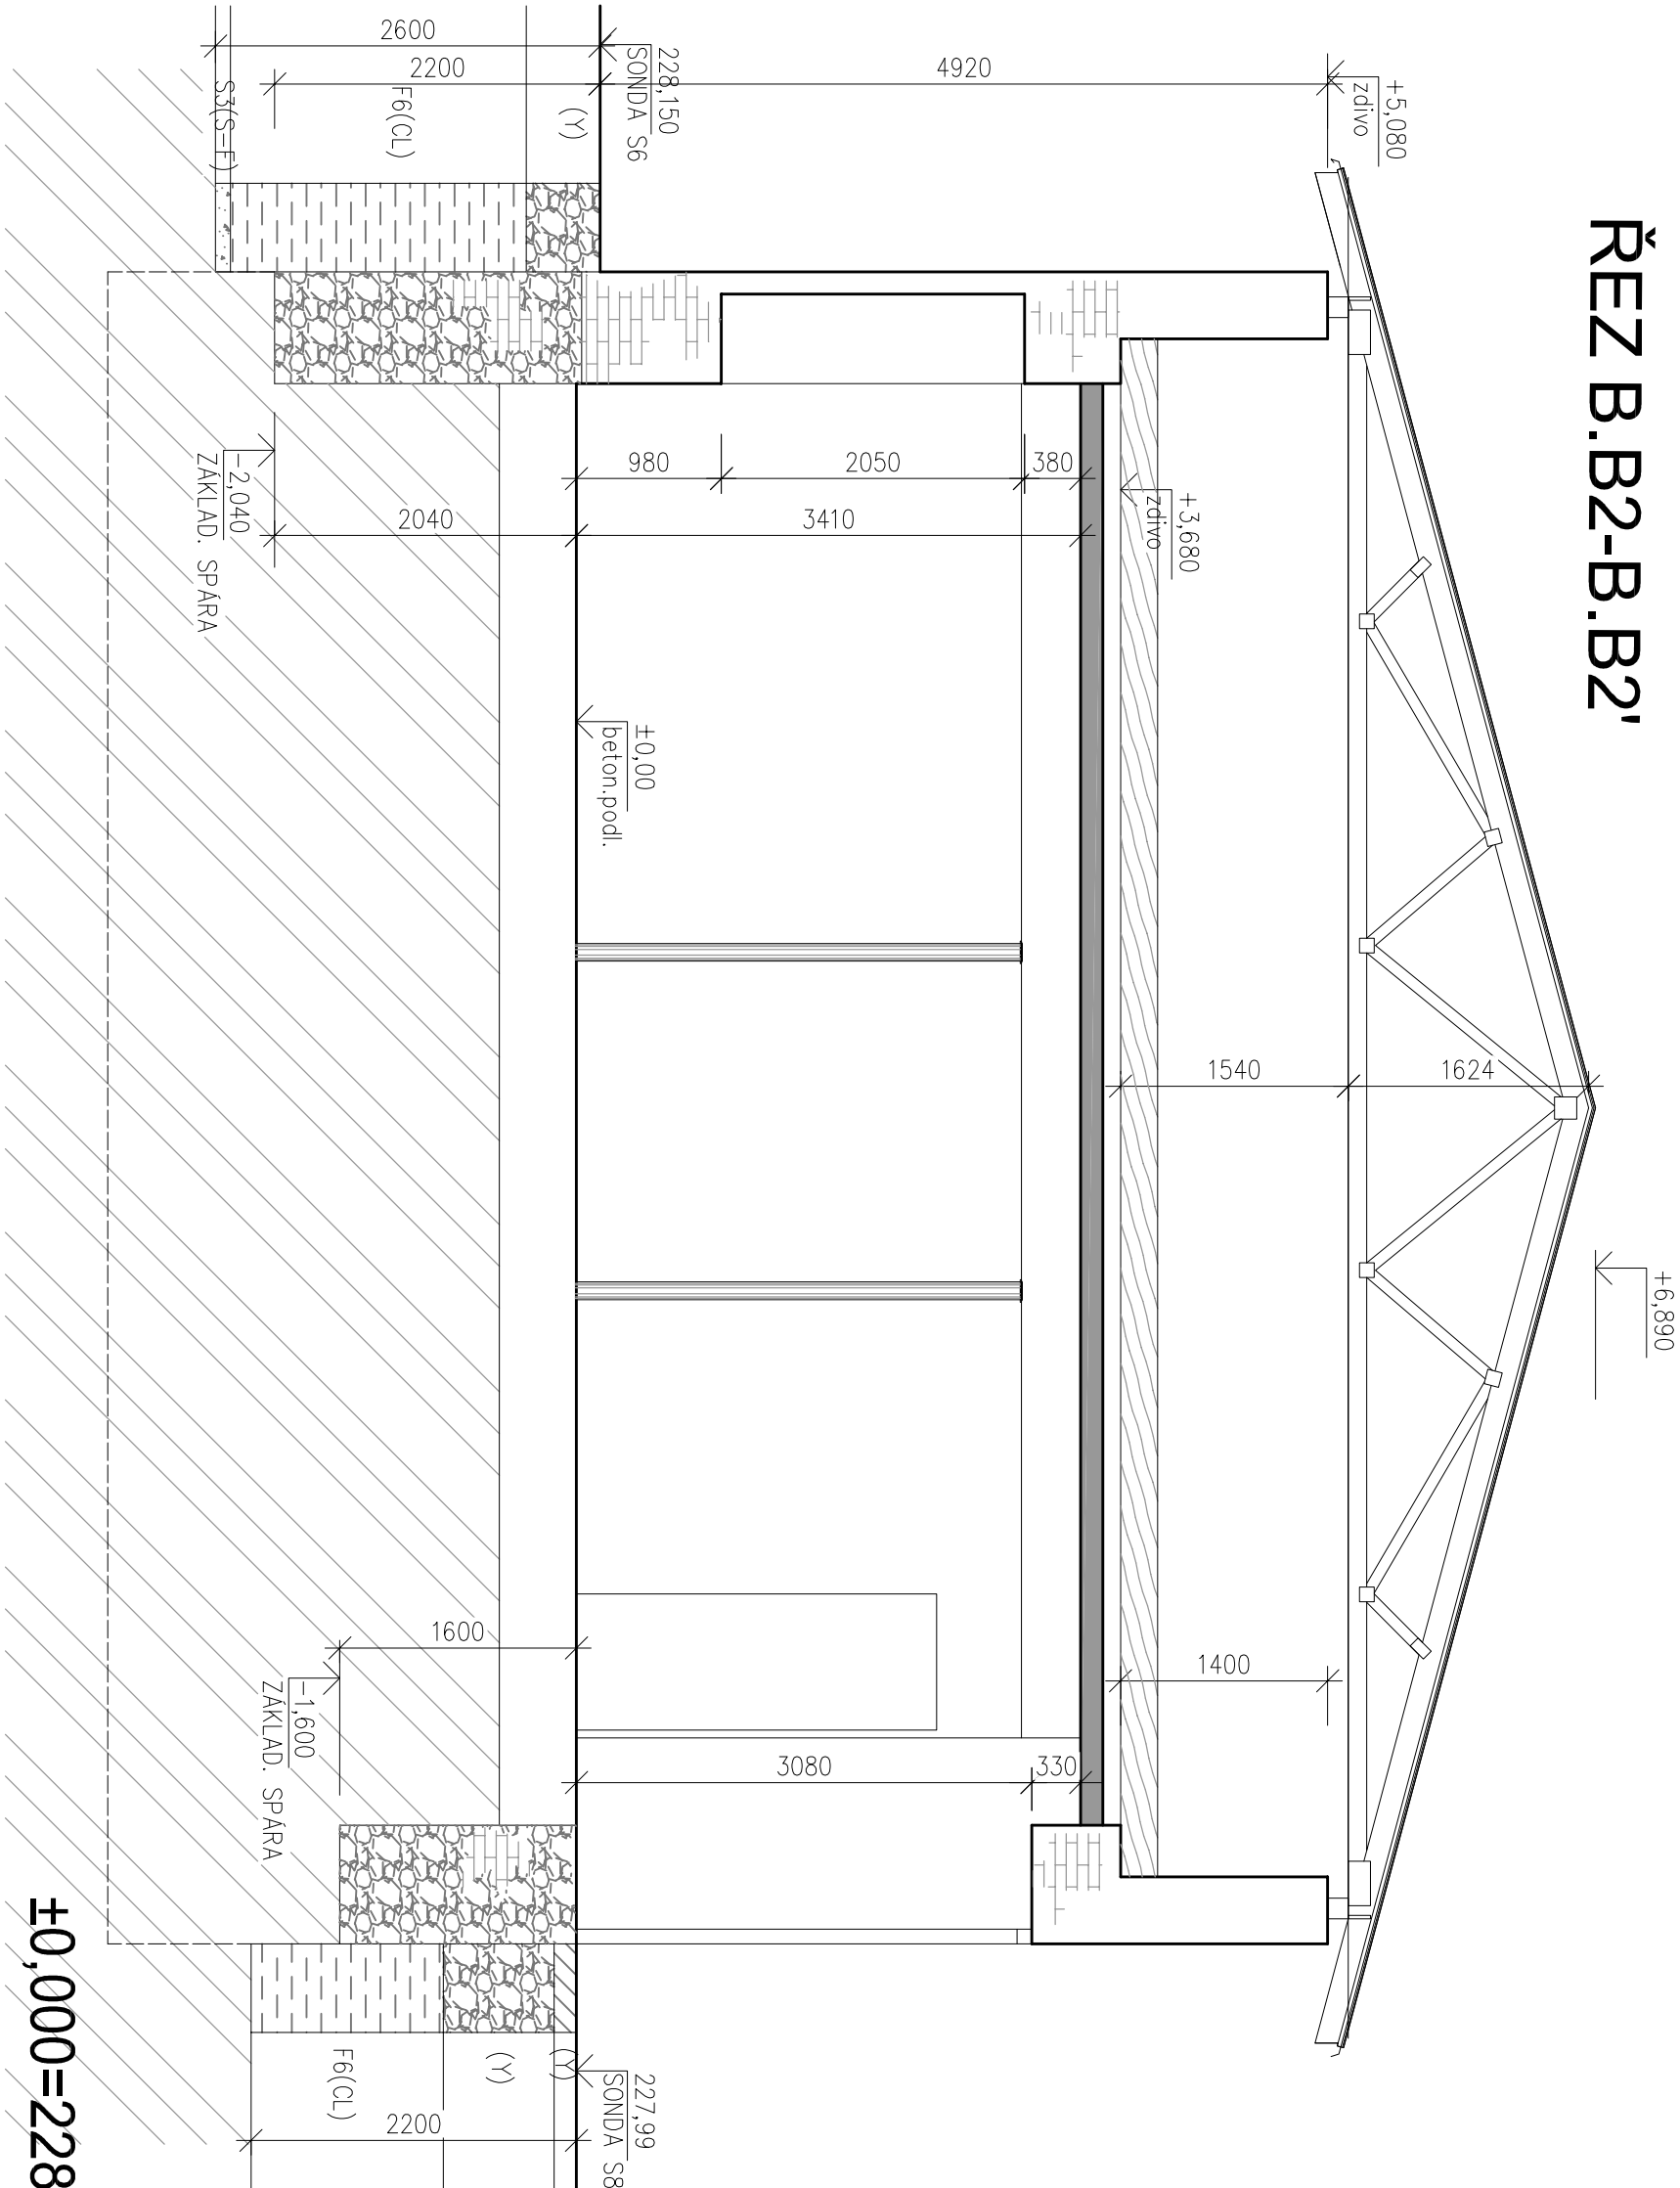


# ŘEZ B.B2-B.B2'

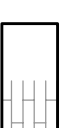

## LEGENDA:

-  STÁVAJÍCÍ ZDĚNÉ KONSTRUKCE
-  ROSTLÁ ZEMINA
-  ZÁKLADY ZE SKLÁDANÝCH KAMENŮ
-  DŘEVĚNÉ PRVKY
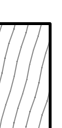
## POZNÁMKA:

ZDIWO CHCELNÉ  
V OBJEKTU ZAZDĚNÝ OKENNÍ OTVORY A DVEŘNÍ OTVORY V OBVODOVÉM PLÁŠTI. ZDIWO BEZ VNITŘNÍCH PVRCHOVÝCH ÚPRAV-BEZ OMÍTEK, BEZ PODLAH-ODHALENÝ BETON. STROPNÍ KONSTRUKCE-DŘEVĚNÝ TRAMOVÝ STROP MÍSTY BEZ DŘEVĚNÉHO ZÁKLOPU A BEZ RAKOSOVÝCH OMÍTEK. V INTERIÉRU DŘEVĚNÉ ZÁRUBNĚ BEZ DVEŘÍ.

±0,000=228,02=stávající podlaha obj.B

Zodp. projektant		Kontroloval	Vypracoval	Armun Pro s.r.o. 739 53 Trávnovice 1 IČ: 06369201, DIČ: CZ06369201 E: info@armupro.cz, M: +420 728 463 908
Ing. Michal Klimša		Ing. Michal Klimša	Jana Kozelková	
Investor:		statutární město Karviná, Fryštátská 72/1, 733 24 Karviná		
Místo stavby:		Park B. Němcové, Karviná Fryštát		
Akce				
„Zámecké konířny-Community Hub“ Rekonstrukce objekt B-konířny SO02				
Část		D.1.1. Architektonicko–stavební řešení		
Obsah výkresu:				
Řezy B2 objekt B-stávající stav				