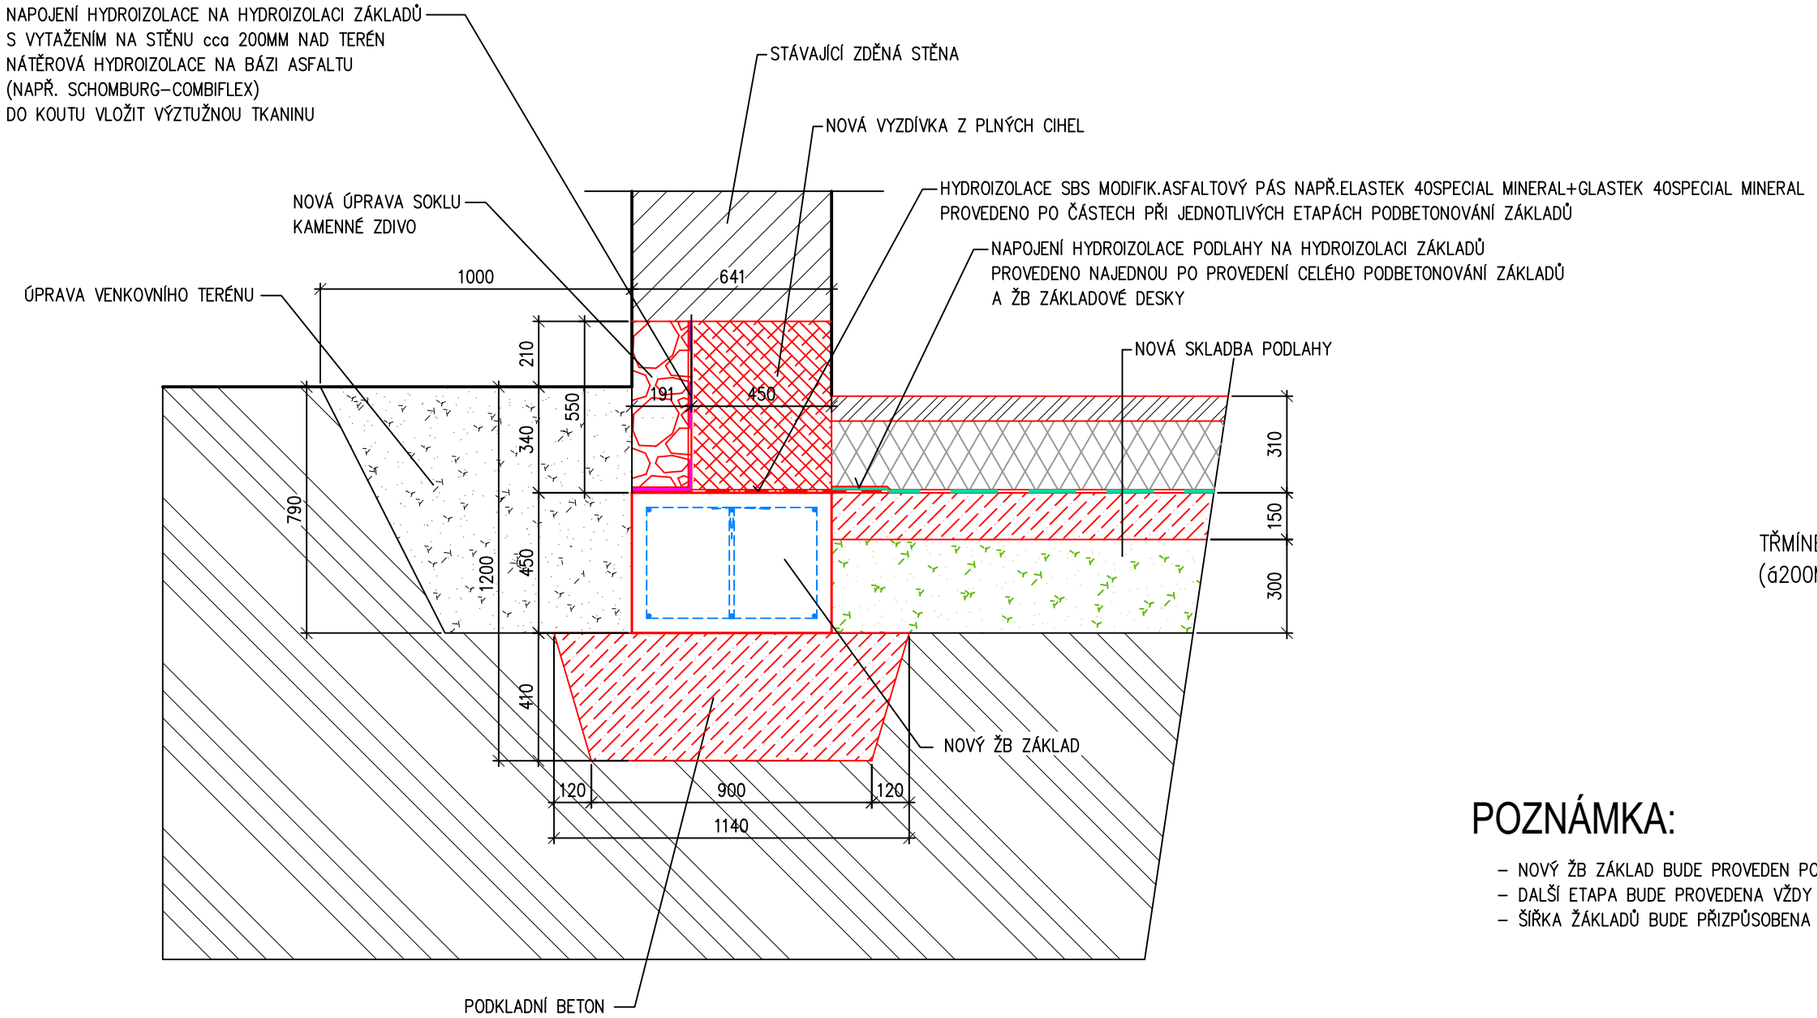

VÝZTUŽ ZÁKLAD. ARMOKOŠE

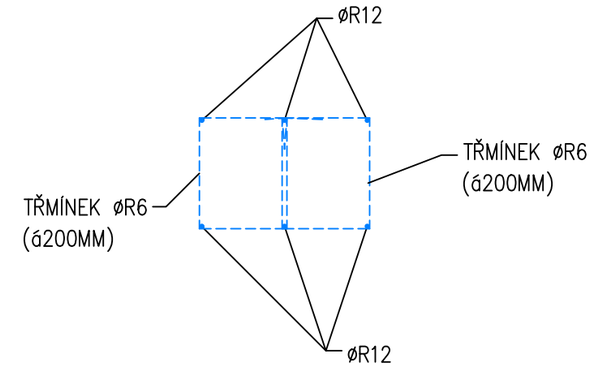

POZNÁMKA:

- NOVÝ ŽB ZÁKLAD BUDE PROVEDEN PO ZÁBĚRECH V DÉLCE 1,0M VE TŘECH ETAPÁCH
- DALŠÍ ETAPA BUDE PROVEDENA VŽDY AŽ PO VYTVRZENÍ BETONU A PROVEDENÍ DOZDÍVEK PO STÁVAJÍCÍ STĚNU
- ŠÍŘKA ŽÁKLADŮ BUDE PŘIZPŮSOBENA ŠÍŘCE STÁVAJÍCÍCH STĚN HORNÍ STAVBY

D.1.2 - STAVEBNĚ KONSTRUKČNÍ ŘEŠENÍ

AKTUALIZACE 09/2023

ZODPOVĚDNÝ PROJEKTANT:	PROJEKTANT SPECIALISTA:	VYPRACOVAL:	KONTROLA:
ING. KLIMŠA M.	ING. HABRNAL J.	ŠLANCAR P.	VOLNÁ M.

MS - projekce s.r.o.
Erbenova 509/5
703 00 OSTRAVA-VÍTKOVICE

KRAJ: MS		OBEC: HAVÍŘOV–MĚSTO	
INVESTOR: statutární město Karviná, Fryštátská 72/1, 733 24 Karviná			
,,Zámecké konírny-Comunity Hub" Rekonstrukce objekt A-mléčnice SO01		FORMÁT:	2A4
		DATUM:	08/2023
		ÚČEL:	DPS
		Č. ZAKÁZKY:	11.50/2022 (E–70.245/23)
PODBETONOVÁNÍ ZÁKLADŮ–VZOROVÝ ŘEZ		MĚŘÍTKO: 1:20	ČÍSLO VÝKRESU: D.1.2–A.09