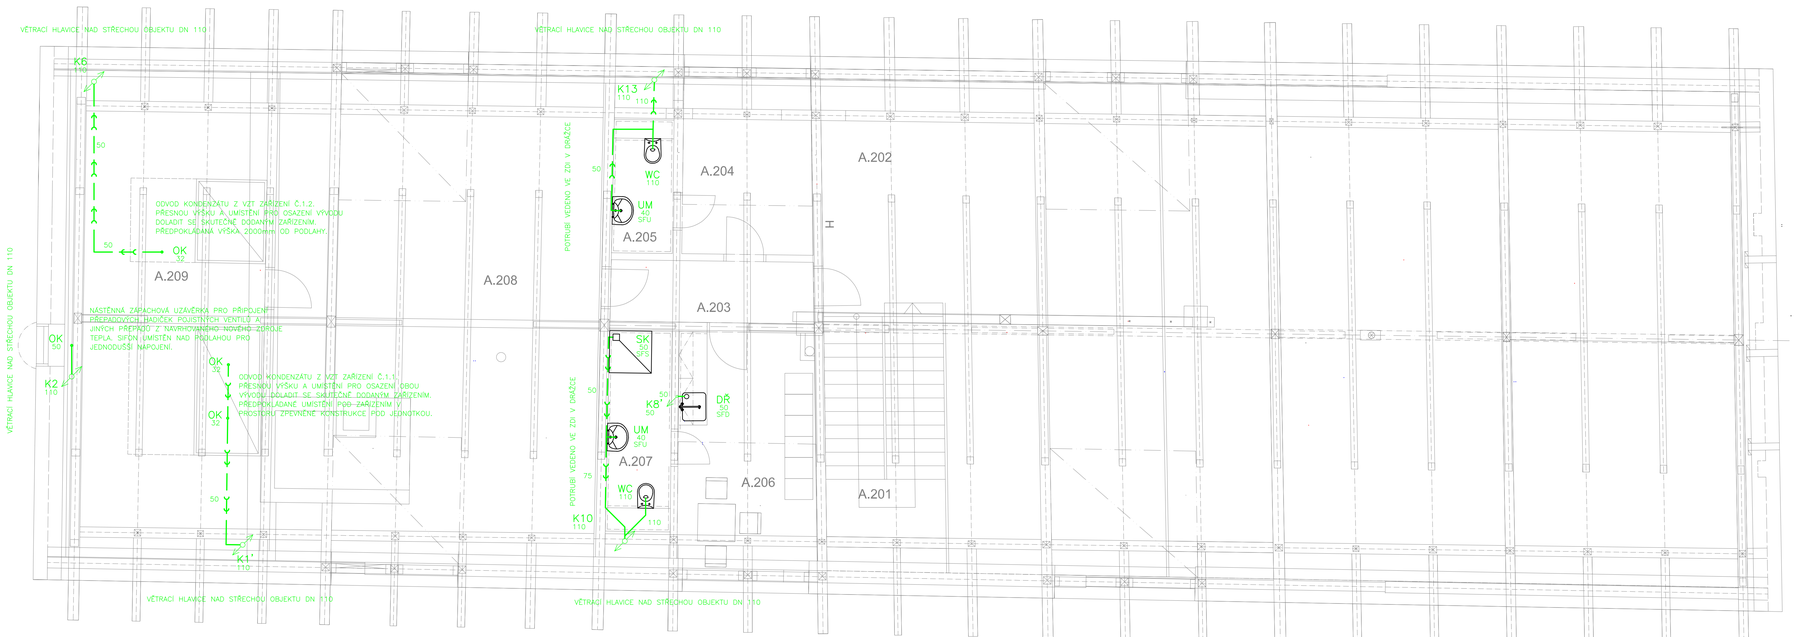

LEGENDA MÍSTNOSTÍ

Č.M	ÚČEL MÍSTNOSTI	PLOCHA /m2/	OBVOD /m/	PODLAHA POVRCH	PODLAHA SKLADBA	STĚNY	STROP	POZN.
A.201	SCHODIŠTĚ	13,70	15,90	KD4	A3	SDK,KS	KR	
A.202	GALERIE	73,80	37,80	KD1	A4	SDK,KS	KR	
A.203	CHODBA	5,70	11,30	PVC1	B2	SDK,PL	SDK2	
A.204	UČINKUJÍCÍ	10,40	13,00	PVC1	B2	SDK,PL	SDK2	
A.205	WC UČINKUJÍCÍ	3,70	8,30	KD2	A5	SDK,KO	SDK3	KO-2000
A.206	ŠATNA ZAMĚSTNANCI	15,20	16,20	PVC	B2	SDK,KO,PL	SDK2	
A.207	HYGIENA ZAMĚSTNANCI	5,70	11,20	KD3	A5	SDK,KO	SDK3	KO-2000
A.208	SKLAD	65,90	34,90	KD2	A4	SDK,KS	SDK2	
A.209	TECHNICKÁ MÍSTNOST	40,20	26,80	KD2	A4	SDK,ŠO,PL	SDK2	
	UŽITNÁ PLOCHA	234,30 m2						

LEGENDA

Splašková kanalizace - Odhlučněná vnitřní kanalizace / KG systém - v základech

K1	Stoupací potrubí - splašková kanalizace
UM	Umyvadlo
WC	Záchod
DŘ	Dřez
OK	Odvod kondenzátu
SK	Sprchový kout
VP	Podlahová vpusť
VL	Výlevka
P	Pisoár
SFU	Umyvadlový sifon
SFD	Dřezový sifon
SFS	Sprchový sifon
SFP	Pisoárový sifon
110	DN plastového potrubí

±0,000=228,02=PODLAHA U VRAT OBJEKTU B

Projektant: Michal Pavelek	Kontroloval: Ing. Michal Klinka	Zodp. projektant: Ing. Michal Klinka	Amun Pro s.r.o. 739 51 Třinec I. michal@amunpro.cz, +420 728 463 908
Investor: statutární město Karviná, Fryštátská 72/1, 733 24 Karviná			
Místo stavby: Park B. Němcové, Karviná Fryštát			Formát: 1900x420
Akce: „Zámecké konírny-Comunity Hub"			Datum: 09/2023
			Účel: DPS
			Č. zakázky: 1150/2022
Část: D.1.4.1 - Zařízení zdravotně technických instalací			Měřítko: 150
Obsah výkresu: Půdorys 2.NP - KANALIZACE - OBJEKT A			Číslo paré: / Č. výkresu: D.1.4.1.b-103