


Půdorys retenční nádrže

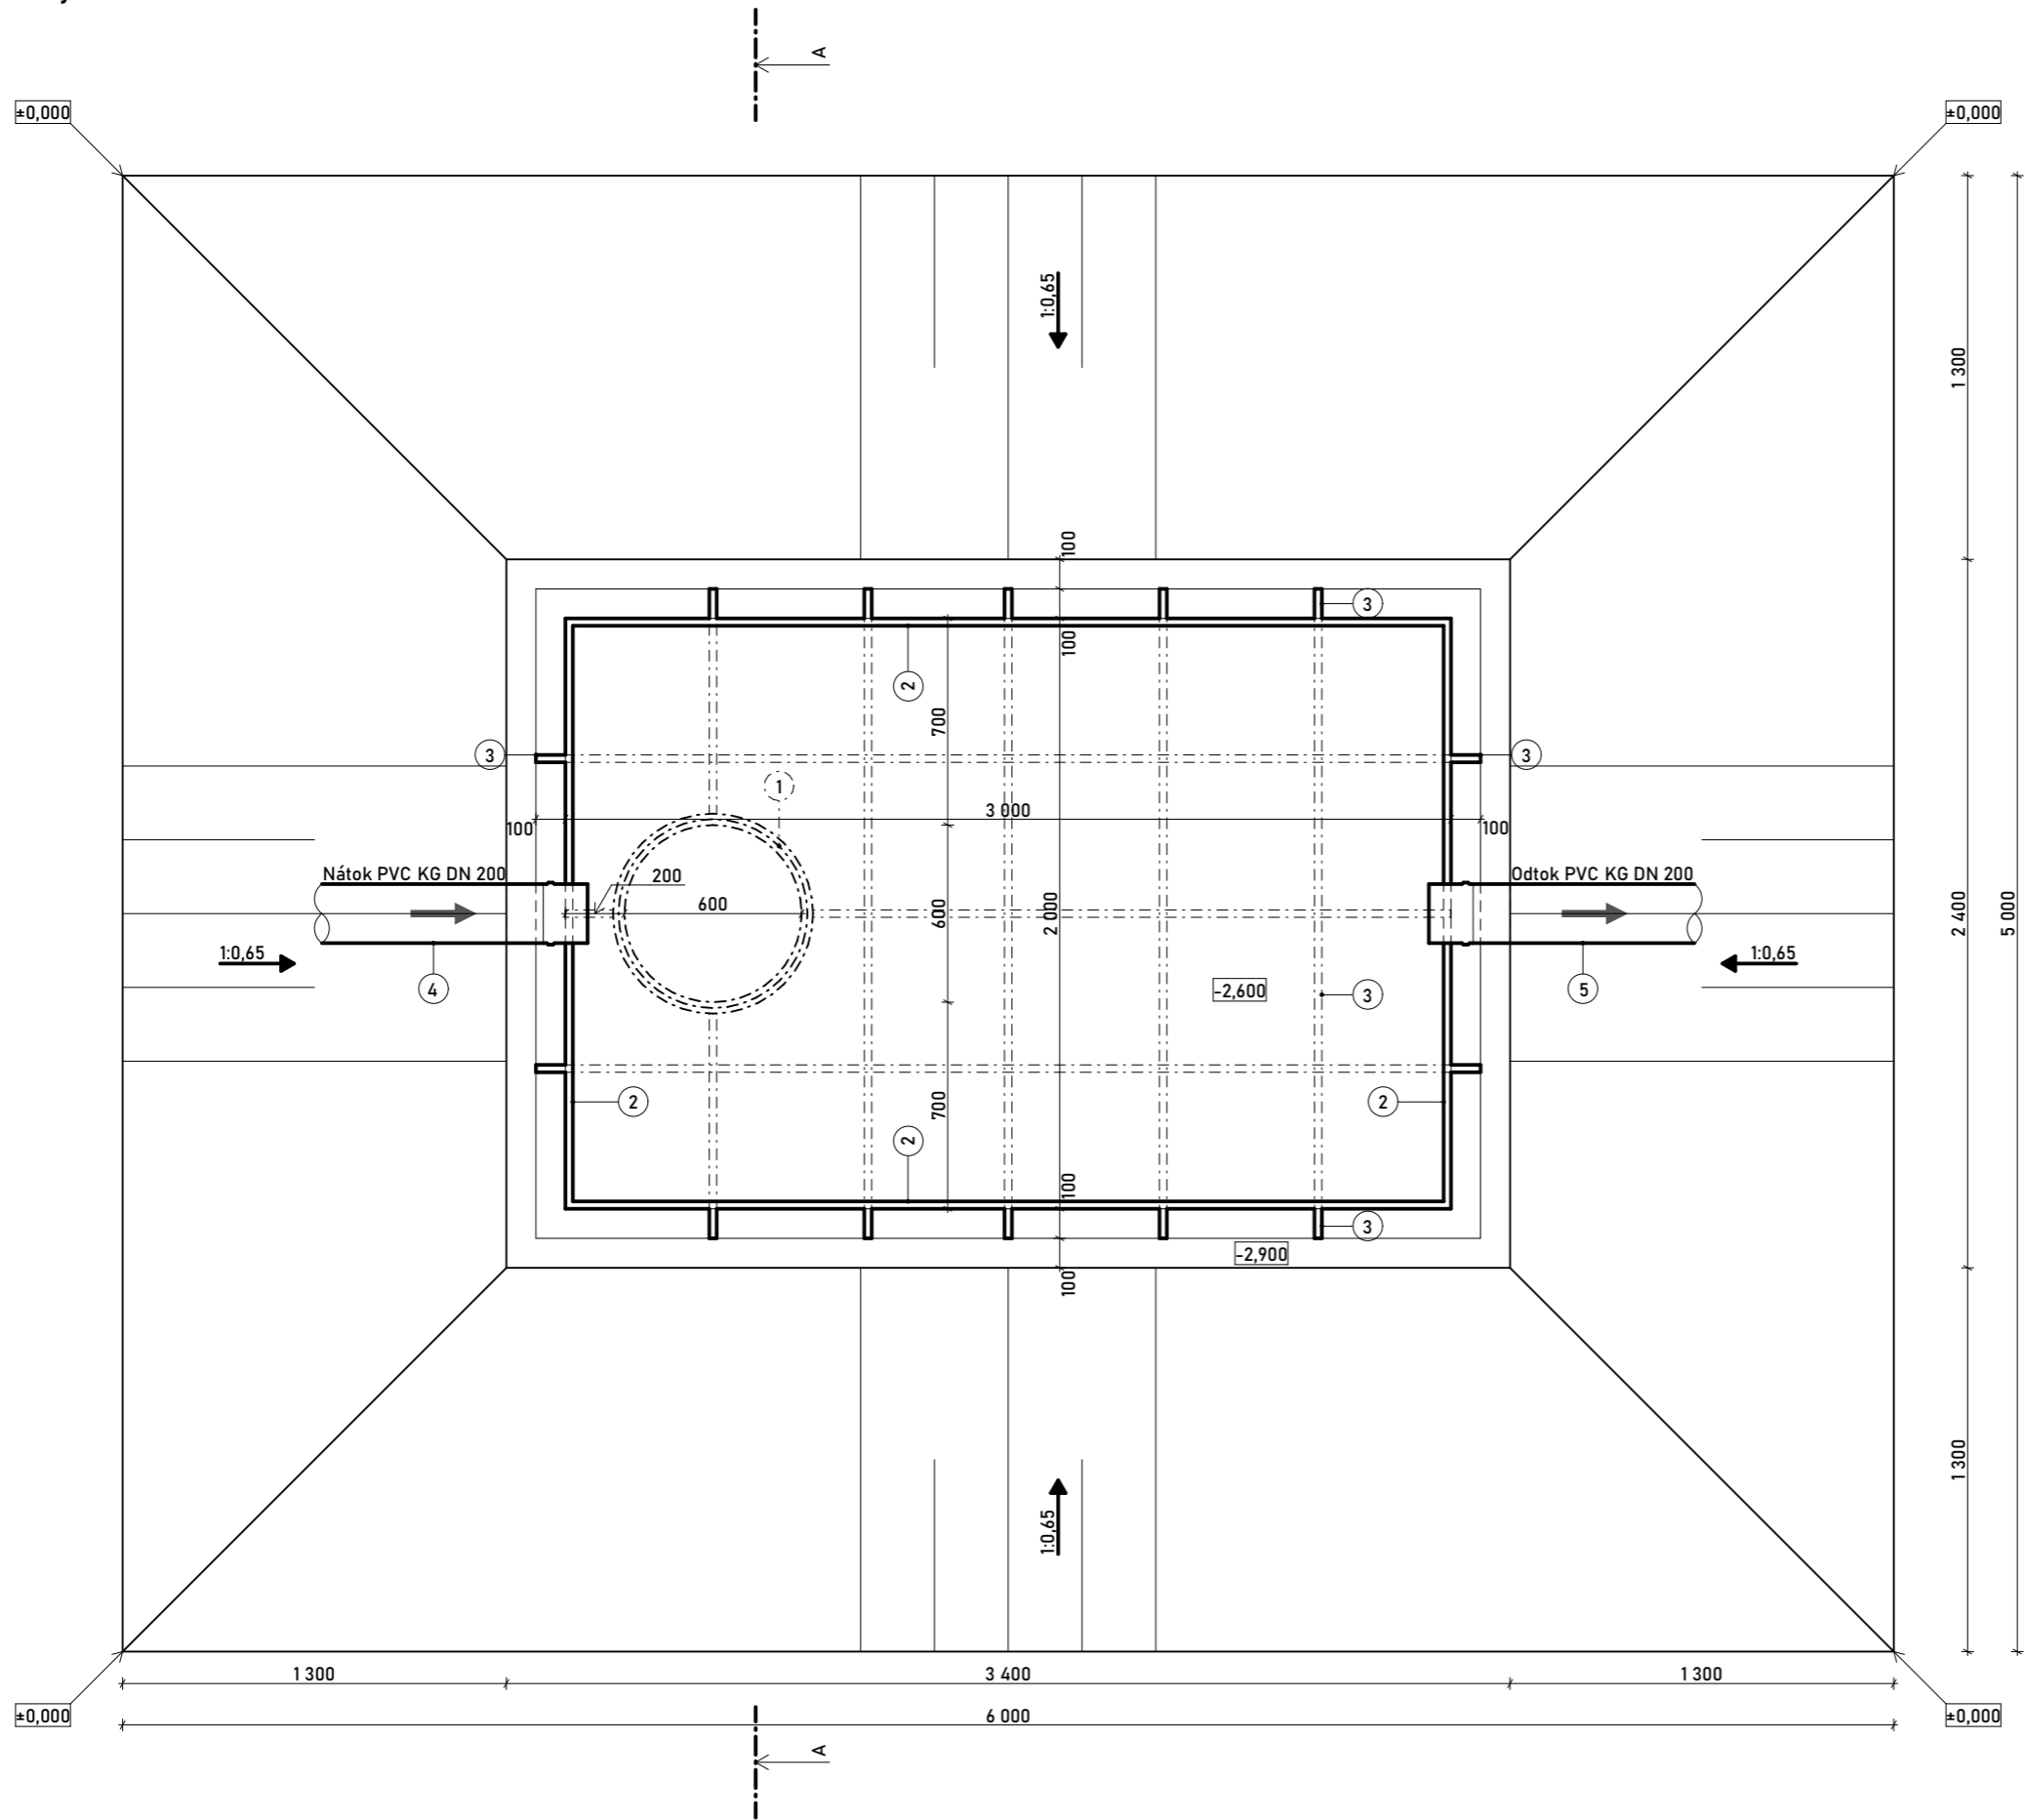

Legenda odkazů

- 1 Poklop vstupu do nádrže, Ø vstupu 600 mm
- 2 Nádrž certifikovaná na pitnou vodu, samonosná, 12 m³, 2.0x3.0x2.0 m
- 3 Vnější výztuž nádrže
- 4 Nátokové potrubí
- 5 Odtokové potrubí

Poznámka:

Svažitost svislých stěn výkopu se může lišit v závislosti na úhlu vnitřního tření zeminy. V případě nesourodých zemin může dojít k půdorysnému zvětšení stavební jámy. Pokud tomu podmínky nedovolí, budou muset být stěny výkopu paženy způsobem vhodným pro řešenou lokalitu, dle dispozičních možností, dostupnosti atp.

⁽¹⁾V případě naražení na podpovrchové vody, je nutné stavební jámu odvodnit drenáží.

LOKALITA	
Katastrální území:	Karviná město [663824]
Parcela číslo:	3985, 3981/1, 3982, 3983/1, 3983/2, 3983/3
INVESTOR	
Statutární město Karviná	
Fryštátská 72/1, Fryštát, 73301 Karviná	
PROJEKT	
Hydrogeologický posudek	
NÁZEV VÝKRESU	
Akumulační nádrž 12 m³	
<div>GARA MNP s.r.o. Strmá 770/12A Haviřov - Bludovice, 736 01 IČO: 27821811</div>	
<div>VYPRACOVAL</div> <div>Ing. arch. Jan Gara</div>	<div>DATUM</div> <div>12/2022</div>
<div>STUPEŇ</div> <div>DUR+DSP</div>	<div>FORMÁT VÝKRESU</div> <div>2xA4 (420x297)</div>
<div>MĚŘÍTKO</div> <div>M 1:25</div>	<div>VÝKRES ČÍSLO</div> <div>D.1.1</div>