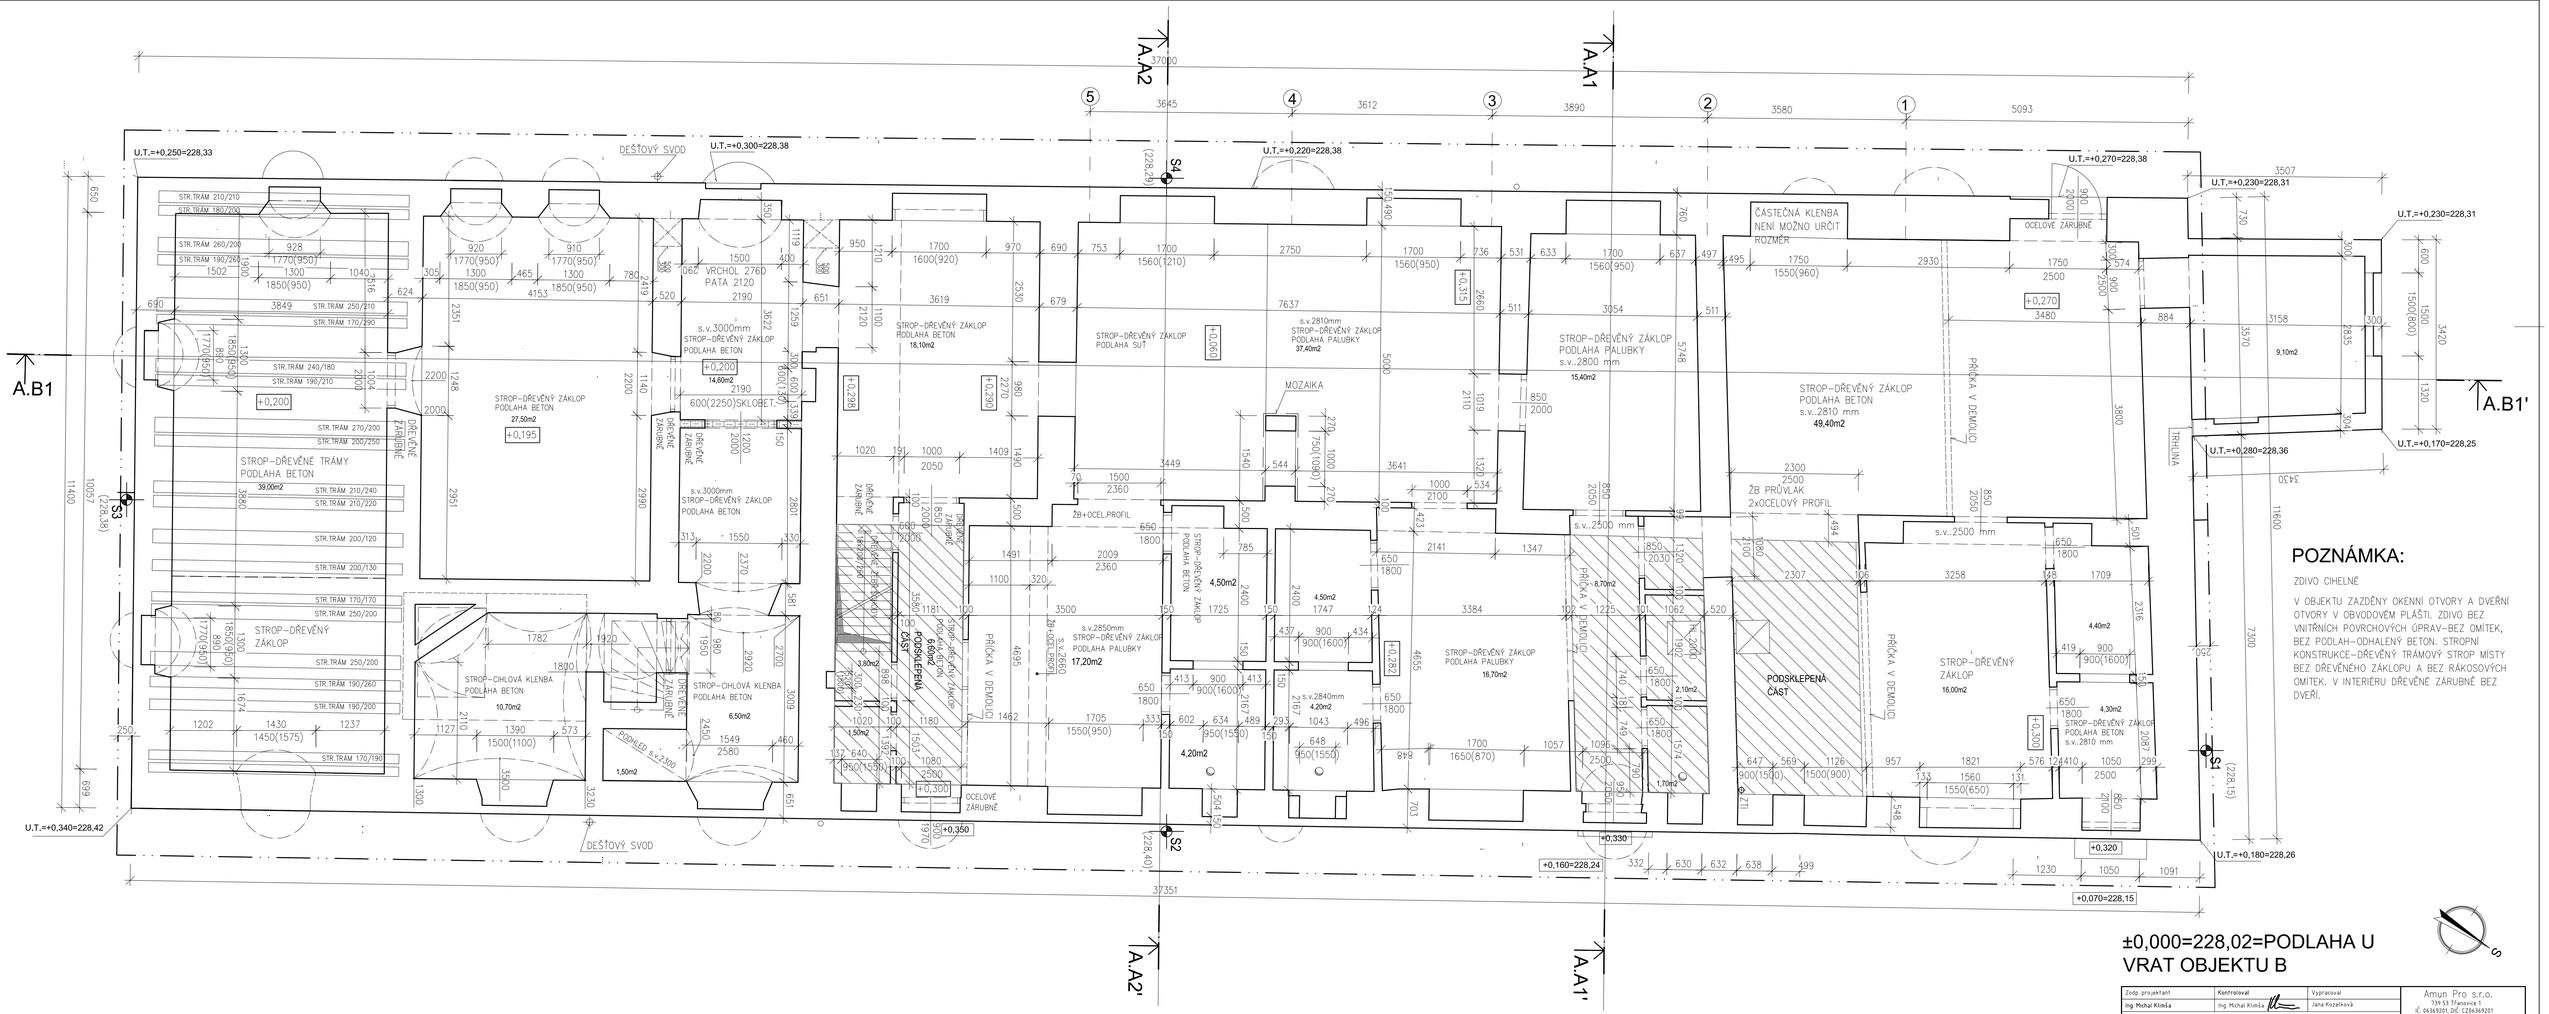

POZNÁMKA:

ZDIVO CIHELNÉ

V OBJEKTU ZAZDĚNY OKENNÍ OTVORY A DVEŘNÍ OTVORY V OBVODOVÉM PLÁŠTI. ZDIVO BEZ VNITŘNÍCH POVRCHOVÝCH ÚPRAV-BEZ OMÍTEK, BEZ PODLAH-ODHALENÝ BETON. STROPNÍ KONSTRUKCE-DŘEVĚNÝ TRÁMOVÝ STROP MÍSTY BEZ DŘEVĚNÉHO ZÁKLOPU A BEZ RÁKOSOVÝCH OMÍTEK. V INTERIÉRU DŘEVĚNÉ ZÁRUBNĚ BEZ DVEŘÍ.

±0,000=228,02=PODLAHA U VRAT OBJEKTU B

Zodp. projektant: Ing. Michal Klimša	Kontroloval: Ing. Michal Klimša	Vypracoval: Jana Kozelková	Amun Pro s.r.o. 739 53 Třanovice 1 IČ: 06369201, DIČ: CZ06369201 E: info@amunpro.cz, M: +420 728 463 988
Investor: statutární město Karviná, Fryštátská 72/1, 733 24 Karviná			
Místo stavby: Park B. Němcové, Karviná-Fryštát			Formát: 930X420
Akce: „Zámecké konírny-Comunity Hub" Rekontrukce objekt A-mlékrnice SO01			Datum: 11/2022
			Účel: PASPORT
			Č. zakázky: 1150/2022
Část: D.1.1. Architektonicko-stavební řešení			Měřítko: 150
Obsah výkresu: Půdorys 1.np-stávající stav			Číslo paré: Č. výkresu: D.1.1.b A.001