



ČÁSTEČNÝ POHLED-VZOR

ZAKONČENO KLEMPÍŘSKÝM VÝROBKEM

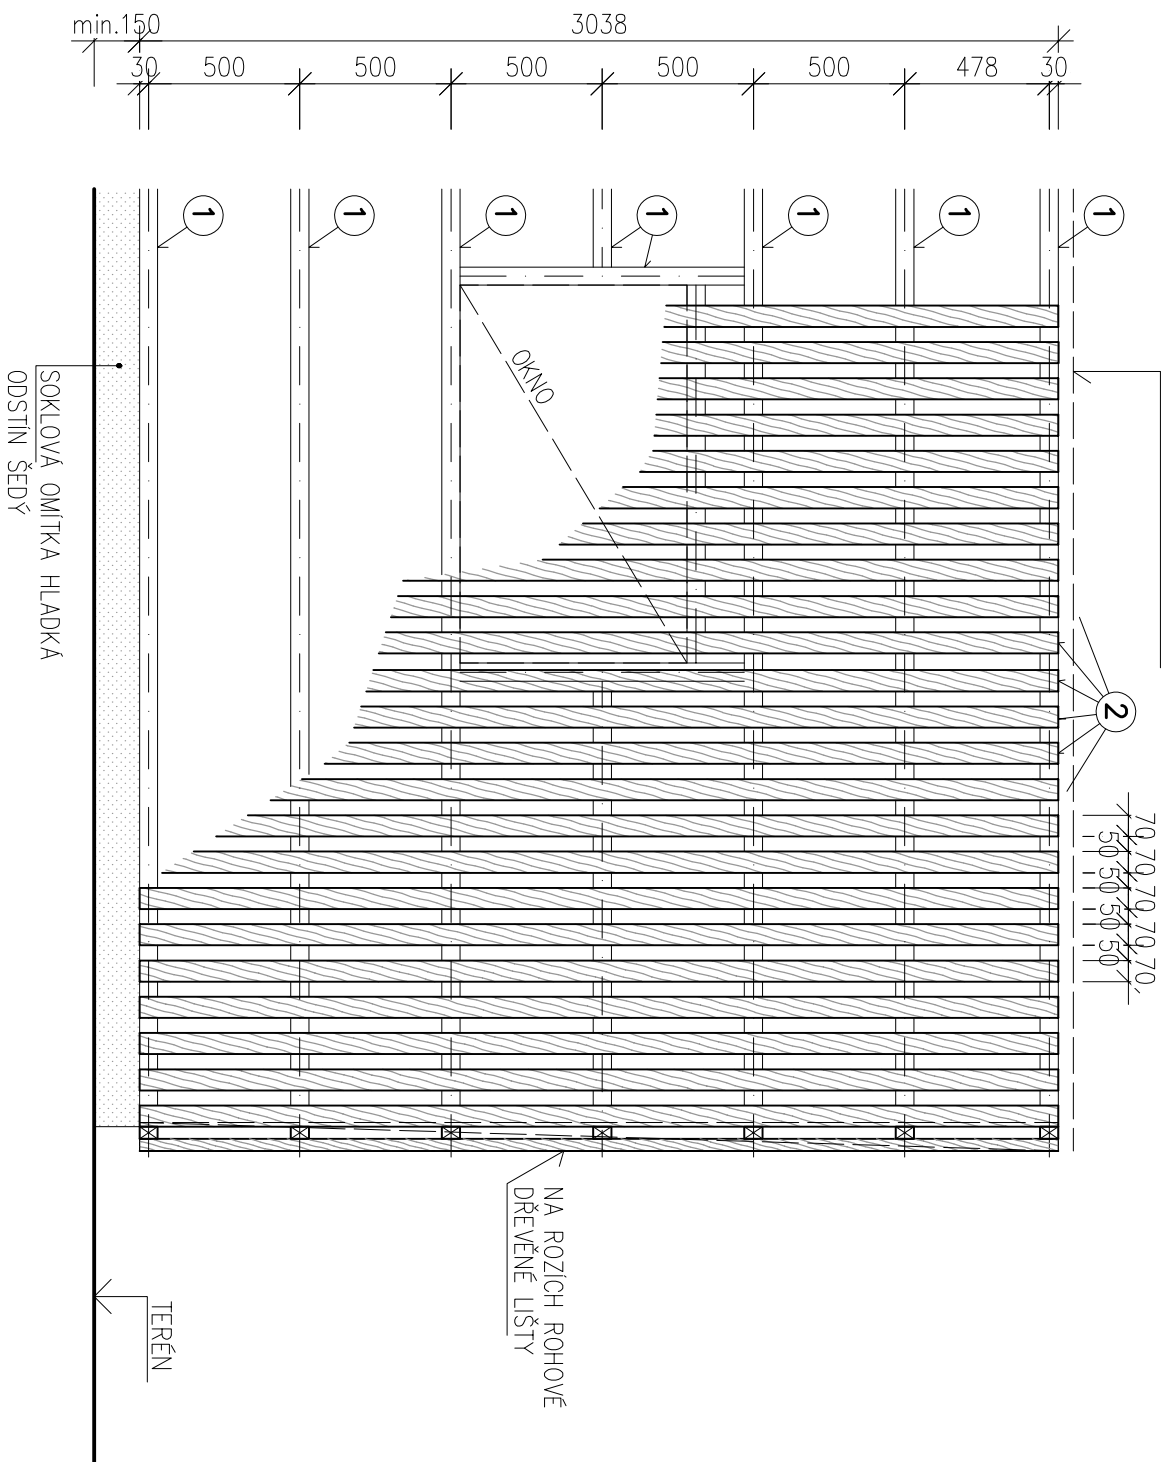

DETAIL LEMOVÁNÍ OTVORU

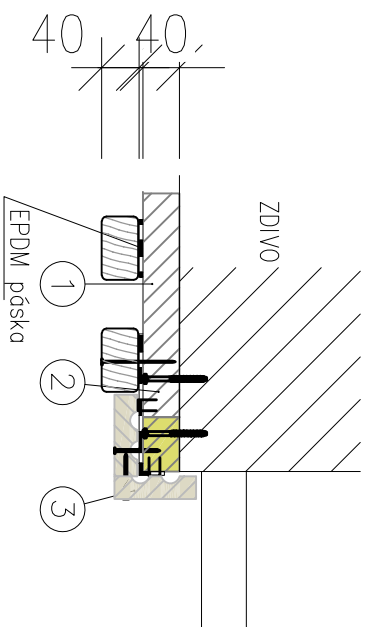


VÝPIS ŘEZIVA:

| OZN. | POPIS | Ø mm | DL.1KS m | ≥KS | ≅ DL m | ≅ M3 |
|------|----------------|--------|----------|-----|---------|------|
| 1 | KVH HRANOL | 60/40 | 28,80 bm | 7 | 201,60 | 0,50 |
| 2 | SVISLÝ HRANOL | 40/70 | 3,05 | 270 | 823,50 | 2,30 |
| 3 | DESKA LEMOVÁNÍ | 150/20 | 3,05 | 16 | 48,80 | 0,15 |
| | | | | | 2,95m3 | |
| | PROŘEZ 5% | | | | 0,15m3 | |
| | CELKEM | | | | 3,10 m3 | |

+KOTVÍCI MATERIÁL VRUTY DO DŘEVA A ZDIVA


- 2** Popis produktu
hoblovaný impregnovaný hřtanek ošetřený bezbarvou impregnací
Dřevina: Severský smrk
Rozměr: 40 x 70 mm

- 3 LEMOVÁNÍ VRATOVÉHO OTVORU A UKONČENÍ ŠÍŘKA cca 150mm – OVĚŘIT ZAMĚŘENÍM PŘI REALIZACI

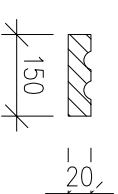

POZNÁMKA:

- DŘEVĚNÝ OBKLAD MONTOVAT NA SUCHÝ VZPŘÁLÝ PODKLAD
- PŘED VÝROBOU NUTNO ZPRACOVAT DÍLENSKOU DOKUMENTACI S NÁVYHEM KOTVEN
- PŘED VÝROBOU ZAMĚŘIT SKUTEČNÉ ROZMĚRY NA STAVBĚ

| | | | | |
|-------------------------------------|---|---|----------------|---|
| Zodp. projektant | | Kontroloval | Vypracoval | Amun Pro s.r.o. 739 53 Trávnovice 1 IČ: 083659201, DIČ: CZ083659201 E:info@amunpro.cz, M: +420 728 463 998 |
| Ing. Michal Klimša | Ing. Michal Klimša |  | Jana Kozelková | |
| Investor: | | statutární město Karviná, Frýštátská 72/1, 733 24, Karviná | | |
| Místo stavby: | | Park B, Němcové, Karviná Frýštát | | |
| Akce: | „Zámecké konířny-Community Hub“ Objekt D-Kontejnérové stání SO06 | | | |
| Část: | D.1.1. Architektonicko-stavební řešení | | | |
| Obsah výkresu: | | | | |
| Dřevěný obklad kontejnerového stání | | | | |
| T53 | | | | |
| Číslo paré | Č. výkresu | | | |
| | D.1.1.b | | | |
| | T3 | | | |