




PŮDORYS

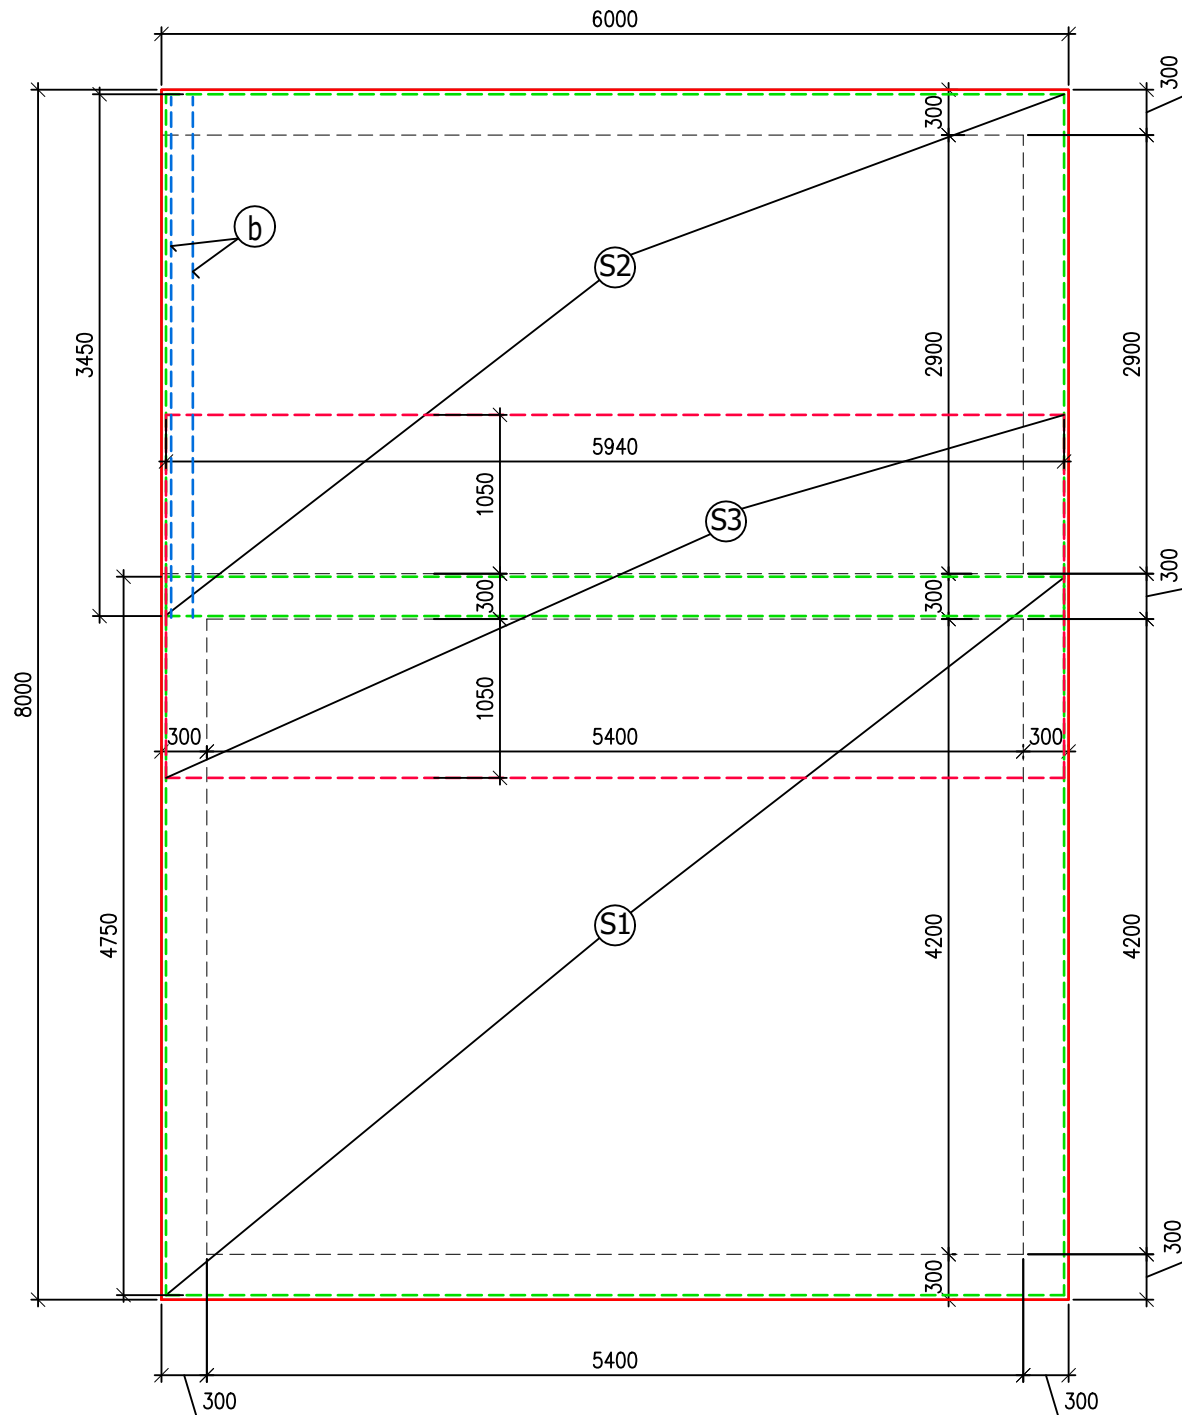

REN

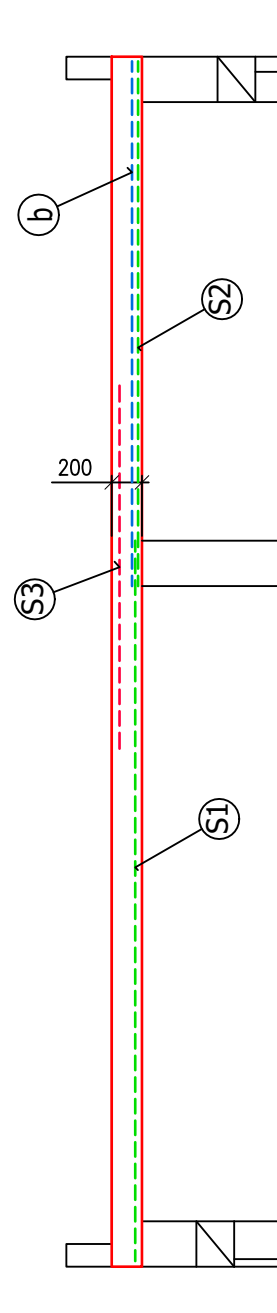

## STŘEŠNÍ BETONOVÁ DESKA TL. 200MM

- S1** SVAŘOVANÁ SÍŤ Ø6/100/100, 4,75/2,4M  
 OSAZENÍ U SPODNÍHO POVRCHU DESKY, NAPOJENÍ NA STŘEDNÍ NOSNÉ ZDI  
 PŘEKRYTÍ MIN. 200MM  
 CELKEM 3ks
- S2** SVAŘOVANÁ SÍŤ Ø6/100/100, 3,45/2,4M  
 OSAZENÍ U SPODNÍHO POVRCHU DESKY, NAPOJENÍ NA STŘEDNÍ NOSNÉ ZDI  
 PŘEKRYTÍ MIN. 200MM  
 CELKEM 3ks
- S3** SVAŘOVANÁ SÍŤ Ø6/100/100, 5,94/2,4M  
 OSAZENÍ U HORNÍHO POVRCHU DESKY, NAD STŘEDNÍ NOSNOU ZDÍ  
 CELKEM 1ks
- a** KOZLÍK PRO PODEPŘENÍ VÝZTUŽE (MEZI SÍTĚMI)  
 ØR8, DL 850MM  
 OSAZENÍ 4KS/M2  
 CELKEM 58 KS
- 


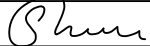

BETON - C25/30 XC2, XA1  
OCEL B500B

POZNÁMKA:

- ŽB STŘEŠNÍ DESKA NAHRAZUJE PŘEVODENÍ ŽB VĚNCŮ
- V MÍSTĚ VJEZDU DO KONTEJNEROVÉHO STÁNÍ OSADIT U SPODNÍHO POVRCHU DESKY  
NAVÍC V2x VÝZTUŽNÝ PROFIL (b)

### D.1.2 - STAVEBNĚ KONSTRUKČNÍ ŘEŠENÍ

AKTUALIZACE 09/2023

ZODPOVĚDNÝ PROJEKTANT:	PROJEKTANT SPECIALISTA:	VYPRACOVAL:	KONTROLA:	<b>MS - projekce s.r.o.</b> Erbenova 509/5 703 00 OSTRAVA-VÍTKOVICE	
ING. KLIMŠA M.	ING. HABRŇAL J.	ŠLANČAR P.	ING. HANKO P.		
					
KRAJ: MS		OBEC: HAVÍŘOV-MĚSTO		FORMÁT:	2A4
INVESTOR: statutární město Karviná, Fryštátská 72/1, 733 24 Karviná				DATUM:	08/2023
„Zámecké konírny-Community Hub" Objekt D-Kontejnérové stání SO06				ÚČEL:	DPS
				Č. ZAKÁZKY:	11.50/2022 (E-70.245/23)
				MĚŘÍTKO:	ČÍSLO VÝKRESU:
ŽB STŘEŠNÍ DESKA				1:50	<b>D.1.2-D.01</b>