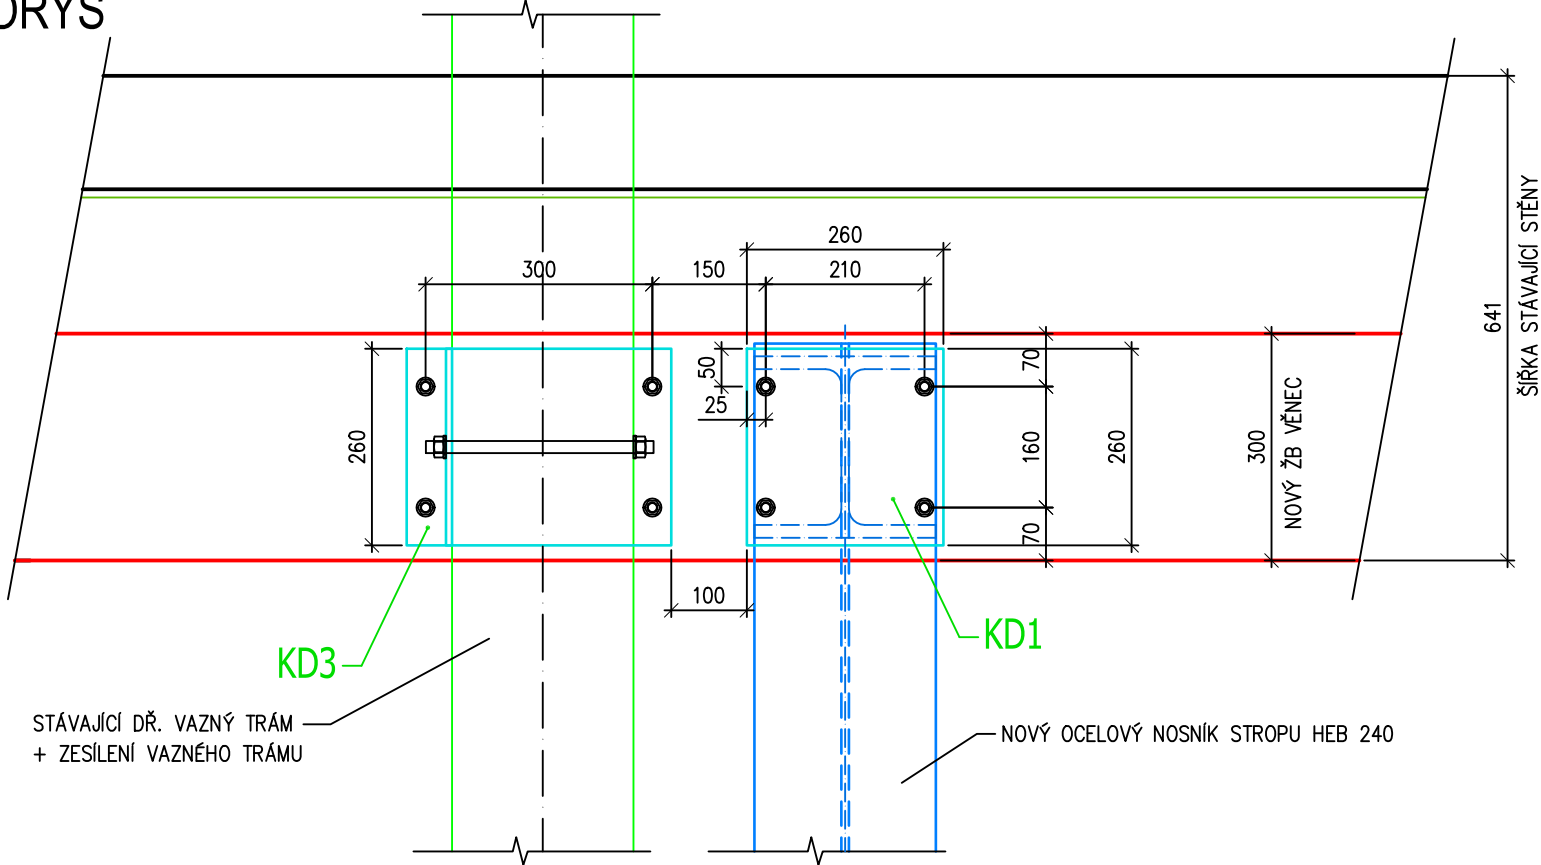
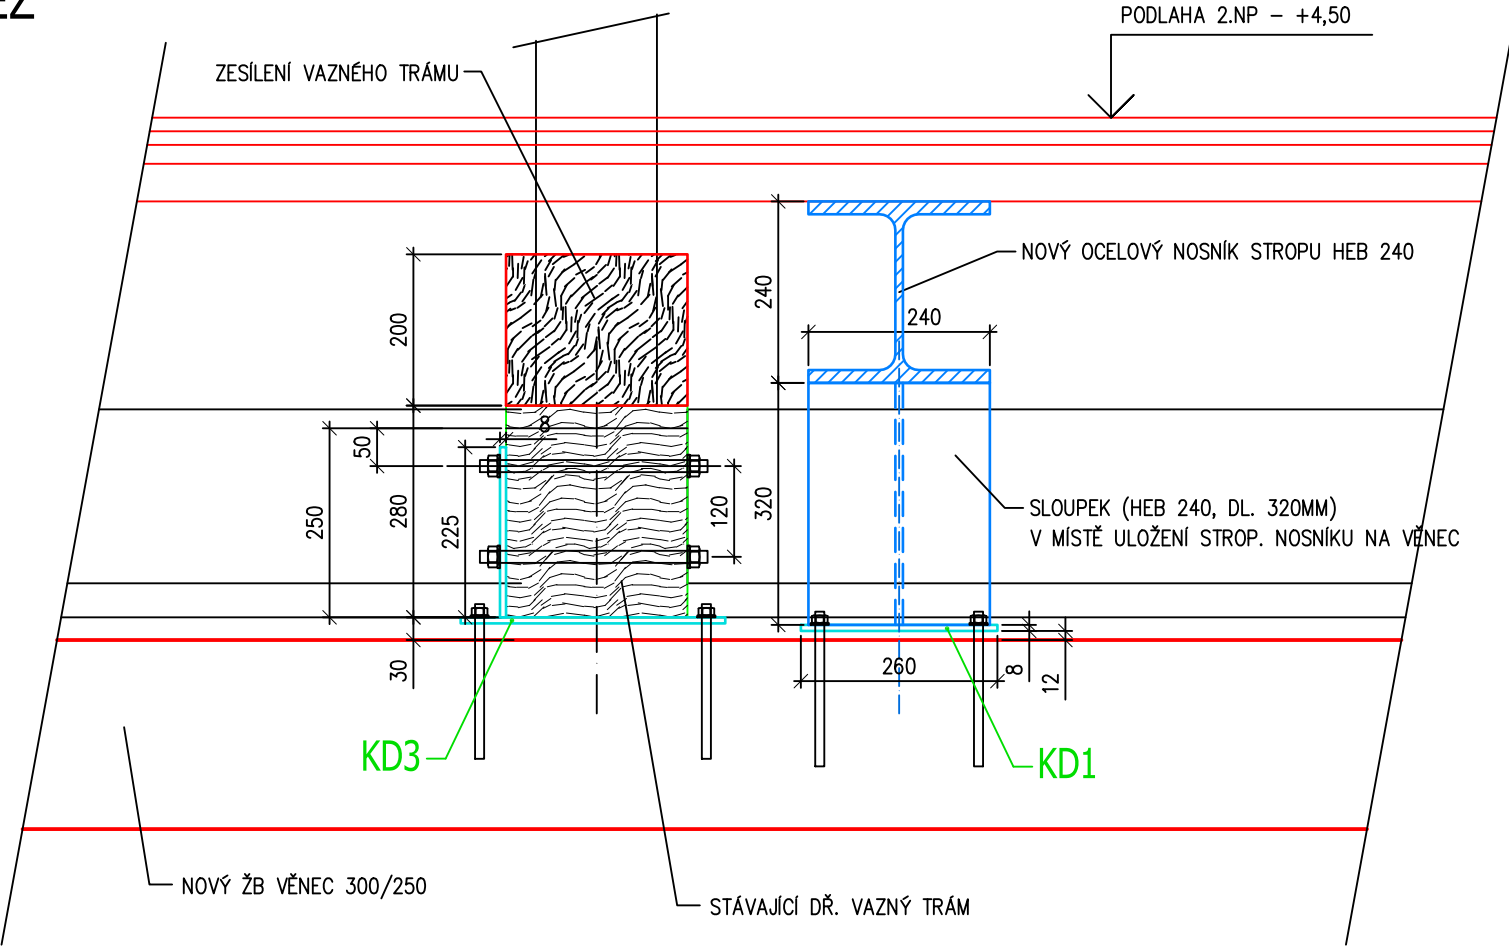


PŮDORYS



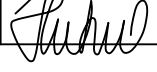
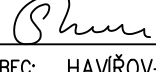

ŘEZ



- KD1** – KOTEVNÍ DESKA PRO ULOŽENÍ STROPNÍCH NOSNÍKŮ – UKOTVIT NA ŽB VĚNEC (ULOŽIT DO CEMENT. LOŽE)
KOTVENÍ DESKY DO ŽB VĚNCE – ZÁVITOVÁ TYČ M12, DL.200MM + MATKY A PODLOŽKY (VŠE POZINK)
+ CHEM. KOTVA DO BETONU
PRŮMĚR VRTÁNÍ 14MM, HL. VRTÁNÍ 120MM – POČET 4KS/DESKU
PROVEDENO V MÍSTECH ULOŽENÍ NA ŽB VĚNEC – CELKEM 49KS
- KD3** – KOTEVNÍ DESKA – UKOTVIT NA ŽB VĚNEC (ULOŽIT DO CEMENT. LOŽE)
KOTVENÍ DESKY DO ŽB VĚNCE – ZÁVITOVÁ TYČ M12, DL.200MM + MATKY A PODLOŽKY (VŠE POZINK)
+ CHEM. KOTVA DO BETONU
PRŮMĚR VRTÁNÍ 14MM, HL. VRTÁNÍ 120MM – POČET 4KS/DESKU
– VAZNÝ TRÁM UKOTVIT NA KOTEVNÍ DESKU POMOCÍ SVORNIKŮ M16, DL. 300MM
MATKY A PODLOŽKY NA DŘEVO (VŠE POZINK) – POČET 2KS/SPOJ
PROVEDENO U VŠECH ULOŽENÍ VAZNÝCH TRÁMŮ A KRÁČAT NA ŽB VĚNEC – CELKEM 48KS

D.1.2 - STAVEBNĚ KONSTRUKČNÍ ŘEŠENÍ

AKTUALIZACE 08/2023

ZODPOVĚDNÝ PROJEKTANT:		PROJEKTANT SPECIALISTA:		VYPRACOVAL:		KONTROLA:		MS - projekce s.r.o. Erbenova 509/5 703 00 OSTRAVA-VÍTKOVICE			
ING. KLIMŠA M.		ING. HABRNAL J.		ŠLANCAR P.		VOLNÁ M.					
											
KRAJ: MS				OBEC: HAVÍŘOV-MĚSTO				FORMÁT:		2A4	
INVESTOR: statutární město Karviná, Fryštátská 72/1, 733 24 Karviná								DATUM:		02/2023	
„Zámecké konírny-Community Hub“ Rekonstrukce objekt A-mléčnice SO01								ÚČEL:		DÚR+DSP	
								Č. ZAKÁZKY:		11.50/2022 (E-70.245/23)	
								MĚŘITKO:		ČÍSLO VÝKRESU:	
KOTVENÍ PRVKŮ NA ŽB VĚNEC								1:10		D.1.2-A.08	