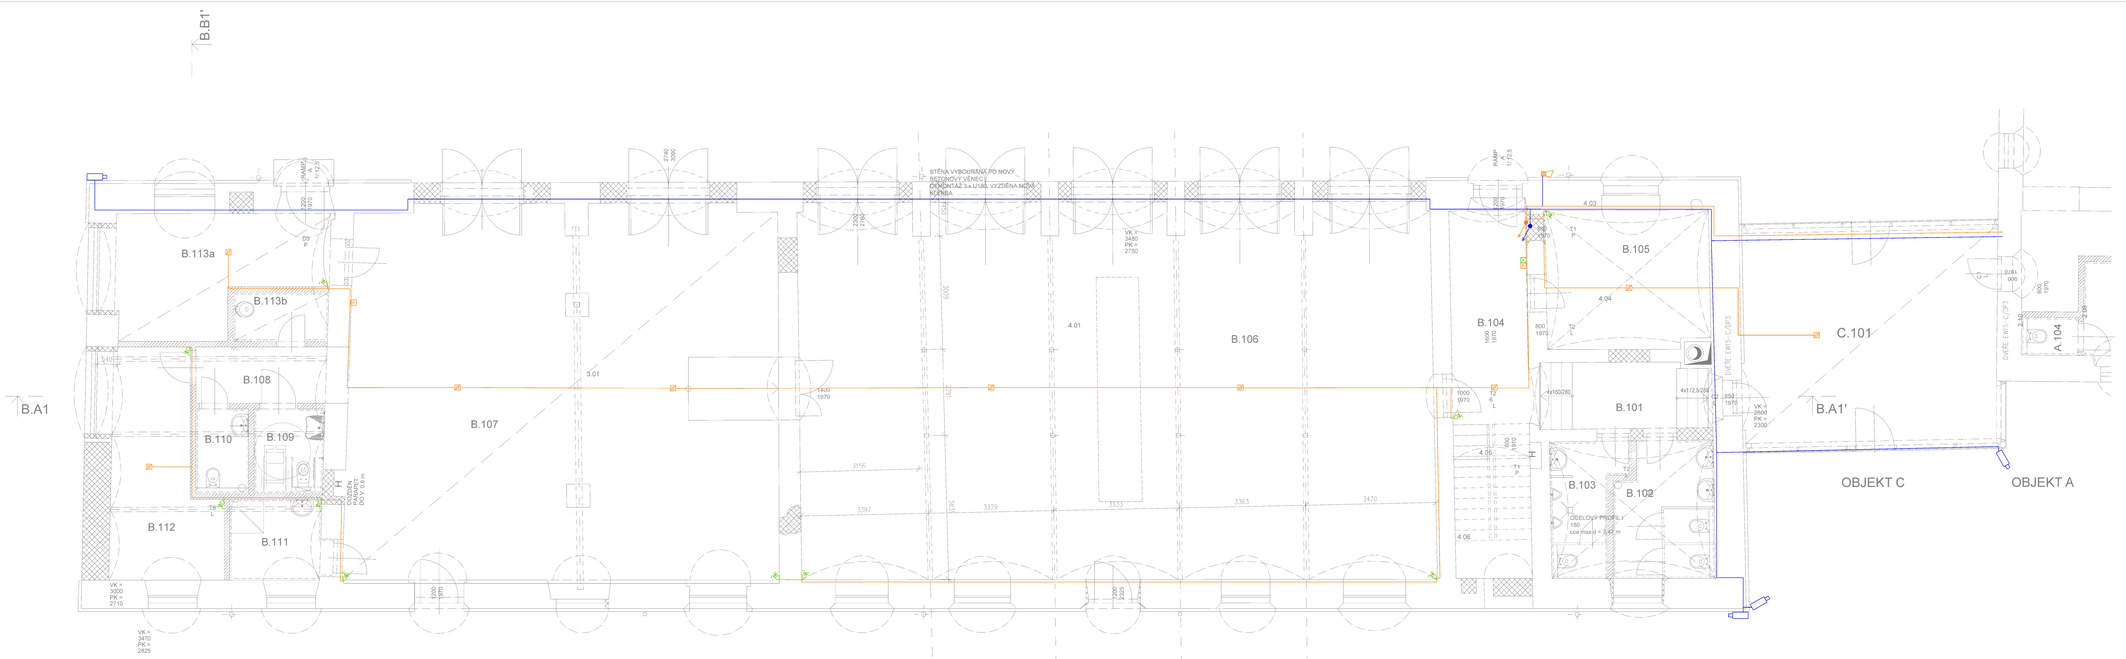
B.B1'
B.113a
B.113b
B.108
B.109
B.110
B.112
B.111
B.107
B.106
B.104
B.105
B.101
B.103
B.102
B.A1
B.A1'
C.101
A.104
OBJEKT B
OBJEKT C
OBJEKT A
STĚNA VYBOURANÁ PO NOVÝ ŽELEZOBETONOVÝ VĚNEC, OMÍTNUTÁ 2.4.U.ISBL, VYZDĚNÁ NOVÁ PŘÍČKA
VK = 3480 PK = 2730
VK = 3000 PK = 2710
VK = 3470 PK = 2825
VK = 2600 PK = 2300
OBELOVÝ PROFIL 180
RAMP 7.2.5
RAMP 11.2.5
DVEŘE EW90-DP3
DVEŘE EW90-DP3
4x1760280
4x1725280
4x1600280
3.01
4.01
4.03
4.04
4.05
4.06
3156
3397
3329
3363
3470
1400 1970
1000 1970
800 1970
1200 1970
2200 2200
2740 2990
1200 1970
1000 1970
800 1970
1000 1970
800 1970
1000 1970
800