LEGENDA MÍSTNOSTÍ

Č.M	ÚČEL MÍSTNOSTI	PLOCHA /m2/	OBVOD /m/	PODLAHA		STĚNY	STROP	POZN.
A.201	SCHODIŠTĚ	13,70	15,90	KD		SDK,KS	KR	
A.202	GALERIE	73,80	37,80	KD		SDK,KS	KR	
A.203	CHODBA	5,70	11,30	PVC		SDK,PL	SDK2	
A.204	UČINKUJÍCÍ	10,40	13,00	PVC		SDK,PL	SDK2	
A.205	WC UČINKUJÍCÍ	3,70	8,30	KD		SDK,KO	SDK3	KO-2000
A.206	ŠATNA ZAMĚSTNANCI	15,20	16,20	PVC		SDK,KO,PL	SDK2	
A.207	HYGIENA ZAMĚSTNANCI	5,70	11,20	KD		SDK,KO	SDK3	KO-2000
A.208	SKLAD	65,90	34,90	KD		SDK,KS	SDK2	
A.209	TECHNICKÁ MÍSTNOST	42,20	26,80	KD		SDK,ŠO,PL	SDK2	
	UŽITNÁ PLOCHA	**234,30 m2**						

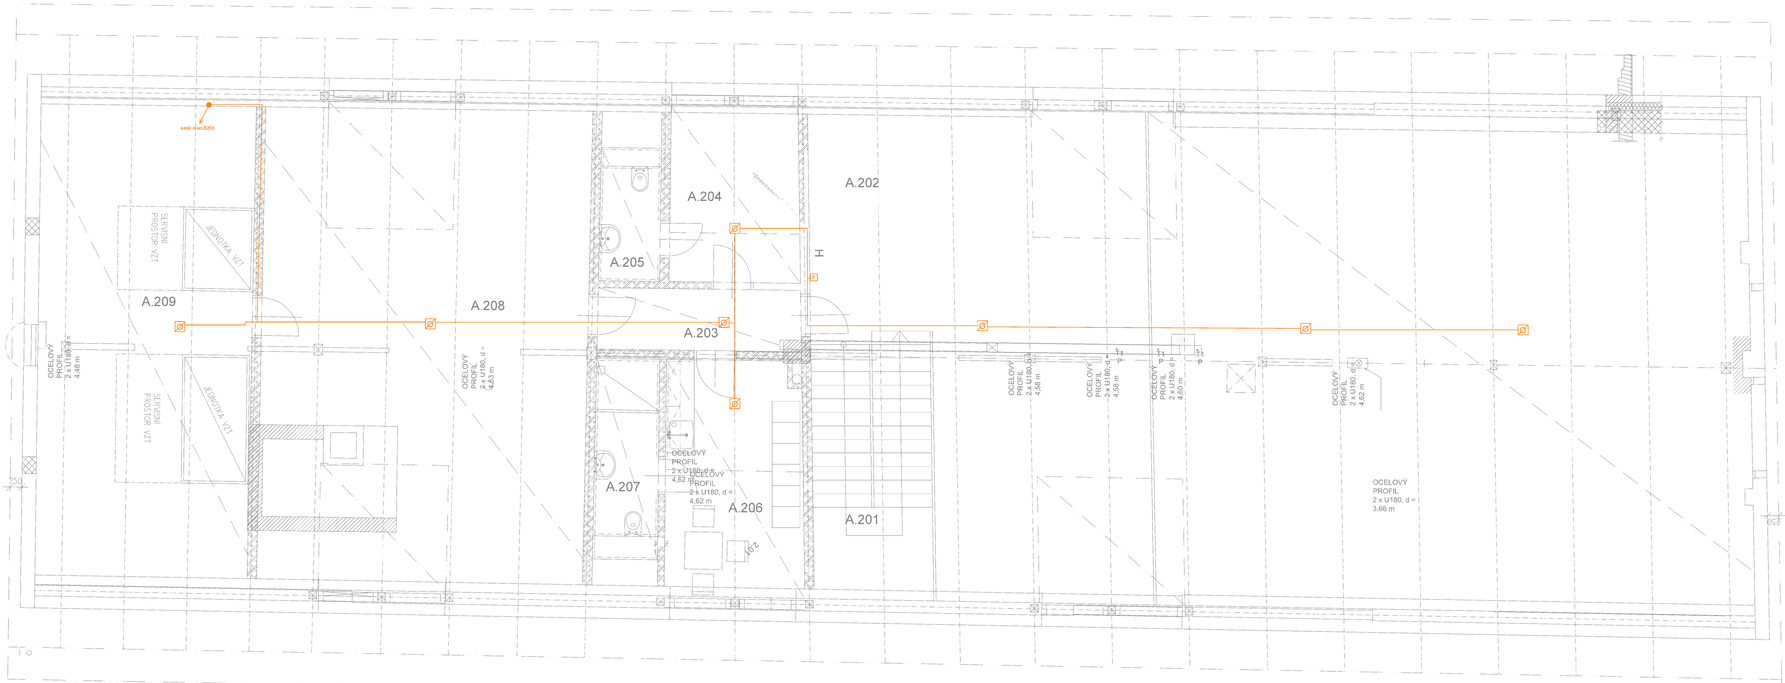

NAPĚŤOVÁ SOUSTAVA : 1/N/PE, AC, 50 Hz, 400/230V, TN-S
OCHRANA PŘED ÚRAZEM EL.PROUDEM PŘI PORUŠE : dle ČSN 33 2000-4-41 ED.3 :
(ochrana před nebezpečným dotykem neživých částí)
– samočinným odpojením napájení a pospojováním
OCHRANA PŘED ÚRAZEM EL.PROUDEM PŘI NORMÁLNÍM PROVOZU :
dle ČSN 33 2000-4-41 ED.3 :
(ochrana před nebezpečným dotykem živých částí)
– ochrana izolováním živých částí
– ochrana zábranami nebo krytím
DOPLŇKOVÁ OCHRANA PŘED NEBEZPEČNÝM DOTYKEM ŽIVÝCH A NEŽIVÝCH ČÁSTÍ :
dle ČSN 33 2000-4-41 ed.3:

DALŠÍ POPIS

Výše uvedená projektová dokumentace byla zpracována v souladu s platnými vyhláškami, ČSN, technickými předpisy a předpisy souvisejícími. Při montáži je nutné dodržet veškerá platná ČSN, bezpečnostní předpisy a montážní postupy dle jednotlivých výrobců materiálů, jinak nelze zaručit funkčnost. Předpisy a normy nevyjmenované ze zákona musí být respektovány, pokud tato dokumentace nestanoví výjimek jinak. V případě odchylky od plánu, kterou projektová dokumentace je nutné konzultovat projektanta

Popis grafických značek

- EZPS - ústředna ovládací napojená na PCO. EI30
- EPS - siréna
- EPS - hlásič požáru-tlačítko
- EPS - detektor kouře a teploty s akust.signalizací
- EZS - detektor pohybu
- EZS - Přístupová klávesnice s čtečkou
- EZPS - kabel EZPS
- CCTV - kamera systémová
- CCTV - UTP cat.5e

Kabely budou instalovány v instalačních zónách dle ČSN 33 2130 ed.3, všechna odbočení budou prováděna kolmo. Uložení kabelových a ostatních vedení je nutno provést v souladu s ČSN-33 2000-5-52 ed.2 a dalších dotčených ČSN. Trasy kabelového vedení budou provedeny pod omítkou a v konstrukcích zdí, stropů, podhledů a podlah.
Instalace v koupelnách je nutno provádět v souladu s ČSN 33 2000-7-701 ed.2.
Vypínače budou instalovány do výšky 1,2 m nad úrovní podlahy. Zásuvky budou instalovány do výšky 0,4 m nad úrovní podlahy nebo dle požadavků interiéru.V kuchyni pak ve výšce 1,2 m. U dveří v bude zásuvka(0,4m),vypínač(1,2m) instalovány vertikálně nad sebou. Venk.zásuvky a zásuvky v koupelnách budou ve výšce 1,2 m s krytím min.IP44
Hlavní ochranná přípojnice je instalována v tech.místnosti. Všechny rozvaděče jsou napojeny na ochranné pospojování objektu.
Doplňující ochranné pospojování vodičem CY6, 6 zž.
Vlastnosti použitých instalačních přístrojů jsou uvedeny ve specifikaci materiálu.

Zodp. projektant	Kontroloval	Vypracoval	Amun Pro s.r.o.
Ing. Michal Klinda	Ing. Michal Klinda	Zdeněk Mečkovník	739 93 Šenov u Nového Jičína IČ: 04939503 DIČ: CZ04939503 E: info@amunpro.cz, M: +420 728 803 198
Investor:	stavební města Kunvald, Frýdlátská 787/1, 733 24 Kunvald		
Místo stavby: Park B Němcová Karviná-Fryd.Míst.			Formát: 11304420
Akce: „Zámecké kolníry-Comunity Hub“ Rekontrukce objekt A-mléčnice SO01			Datum: 11/2022
			Oddí: DPS
			Č. zakázky: 11.50/2022
Část: D.1.4.4. Elektroinstalace			Měřítko: 150
Obsah výkresu: Půdorys 2.np-EZPS			Číslo paré: Č. výkresu: D.1.4.4.114