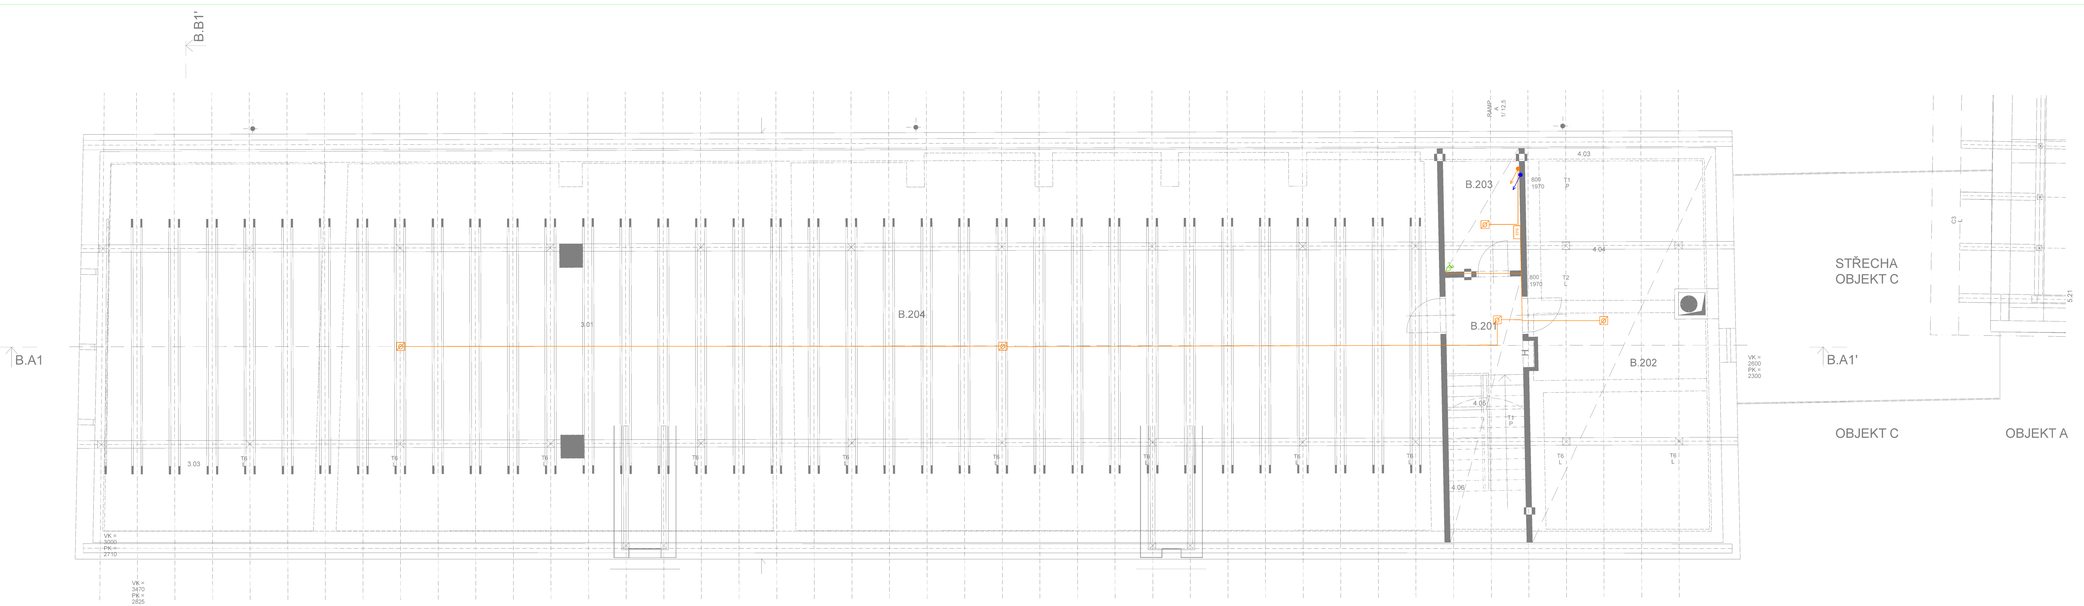

LEGENDA MÍSTNOSTÍ

Č.M.	ÚČEL MÍSTNOSTI	PLOCHA /m2/	OBVOD /m/	PODLAHA	STĚNY	STROP	POZN.
B.201	CHODBA+SCHODIŠTĚ	14,30	18,20	KD	ŠO,XS	SOK2	
B.202	TECHNICKÁ MÍSTNOST	53,20	31,20	KD	ŠO,XG	SOK2	
B.203	SERVEROVNA	6,70	10,60	KD	ŠO,XS	SOK2	
B.204	NEVYUŽÍVANÝ PŮDNÍ PROSTOR	373,00	92,40	MW	ŠO	KROV	
	UŽITNÁ PLOCHA OBJEKT B	447,20 m2					

NAPĚŤOVÁ SOUSTAVA : 1/N/PE, AC, 50 Hz, 400/230V, TN-S
OCHRANA PŘED ÚRAZEM EL.PROUDEM PŘI PORUŠE
- dle ČSN 33 2000-4-41 ED.3 :
(ochrana před nebezpečným dotykem neživých částí)
– samočinným odpojením napájení a pospojováním
OCHRANA PŘED ÚRAZEM EL.PROUDEM PŘI NORMÁLNÍM PROVOZU :
dle ČSN 33 2000-4-41 ED.3 :
(ochrana před nebezpečným dotykem živých částí)
– ochrana izolováním živých částí
– ochrana zábranami nebo krytím
DOPLŇKOVÁ OCHRANA PŘED NEBEZPEČNÝM DOTYKEM ŽIVÝCH A NEŽIVÝCH ČÁSTÍ :
dle ČSN 33 2000-4-41 ed.3:

04/5 POPS

Vždy uvedení projektové dokumentace bylo zpracováno v souladu s platnými vyhláškami, ČSN, technickými pravidly a předpisy souvisejícími. Při montáži je nutné dodržet veškerá platná ČSN, bezpečnostní předpisy a montážní postupy dle jednotlivých výrobců. Veškeré rozměry je nutné ověřit na stavbě. Kótu nikdy neměřte! Je možné, že některé výkresy, jakož tato dokumentace nebudou výkresově jasné. V případě sporných věcí se obraťte na projektové dokumentace je nutné kontaktovat projektanta.

Popis grafických značek

- EZPS - ústředna ovládací napojená na PCO, EI30
- EPS - siréna
- EPS - hlásič požáru-tlačítko
- EPS - detektor kouře a teploty s akust.signalizací
- EZS - detektor pohybu
- EZS - Přístupová klávesnice s čtečkou
- EZPS - kabel EZPS
- CCTV - kamera systémová
- CCTV - UTP cat.5e

Kabely budou instalovány v instalačních zónách dle ČSN 33 2130 ed.3, všechna odbočení budou provážena koimo. Uložení kabelových a ostatních vedení je nutno provést v souladu s ČSN 33 2000-5-52 a dalších dotčených ČSN. Trasy kabelového vedení budou provedeny pod omítkou a v konstrukcích zdí, stropů, podhledů a podlah.
Instalace v koupelnách je nutno provádět v souladu s ČSN 33 2000 7 701 ed.2.
Vypínače budou instalovány do výšky 1,2 m nad úrovní podlahy. Zásuvky budou instalovány do výšky 0,4 m nad úrovní podlahy nebo dle požadovaná interiéru,V kuchyni pak ve výšce 1,2 m. U dveří v bude zásuvka(0,4m),vypínač(1,2m) instalovány vertikálně nad sebou. Venk.zásuvky a zásuvky v koupelnách budou ve výšce 1,2 m s krytím min.IP44
Hlavní ochranná přípojnice je instalována v tech.místnosti. Všechny rozvaděče jsou nopojeny na ochranné pospojování objektu.
Doplňující ochranné pospojování vodičem CY6, 6 zž.
Vlastnosti použitých instalačních přístrojů jsou uvedeny ve specifikaci materiálu.

Zodp. projektant	Kontrolovol	Vypracoval	Atrun Pro s.r.o.
Ing. Michal Klinka	Ing. Michal Klinka	Zdeněk Nešanik	739 51 Frýdlant n.O. Hradská 1
Investor: ulatulární město Karviná, Fryštátská 70/3, 733 24 Karviná			tel.: 604 242 138 IČ: 03 48 40 98
Místo stavby: Park Nábřeží Karviná-Hutě		Formát:	33760420
Akce: „Zámecké konírny-Comunity Hub“ Rekonstrukce objekt B-konírny		Datum:	01/2022
		Úče:	10%
		Č. zakázky	01/51/2022
Část: D.1.4.4. Elektroinstalace		Měřítko	1:50
Název výkresu: Půdorys 2.np-EZPS		Číslo paré	Č. výkresu: D.1.4.4.116