



ZÁHON Č.1

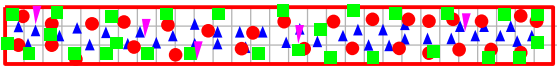


22m<sup>2</sup>

ZÁHON Č.2

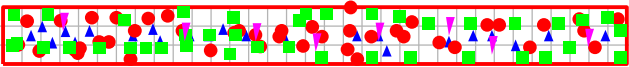

25m<sup>2</sup>


ZÁHON Č.3

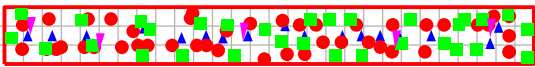

21 m<sup>2</sup>

celkem 68 m<sup>2</sup>

SOLITERNÍ TRVALKY  
umístit pravidelně do středové části záhonů


	POČET KS
Artemisia ludoviciana var. albula 'Valerie Finnis'	6
Molinia caerulea	48
Liatris spicata	36

VTROUŠENÉ TRVALKY - 11 % - (121 ks)


	POČET KS
Monarda punctata	18
Linum perenne	18

612 ks, 9 ks na m<sup>2</sup>

SKUPINOVÉ TRVALKY  
umístit pravidelně do záhonu

	POČET KS
Echinacea angustifolia	33
Echinacea tenesseeensis 'Rocky TopHybrides'	30
Oenothera perennis	30
Penstemon serrulatus	36
Penstemon strictus	30
Aster ptarmicoides	36
Pulsatilla patens	45
Bouteoula curtipendula	30
Echinacea purpurea 'Baby Swan White'	45

POMOCNÁ VYTÝČOVACÍ SÍŤ 0,5 x 0,5 m

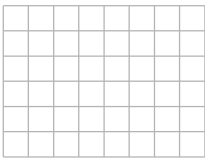


SEZNAM CIBULOVIN  
cibuloviny rozmístit pravidelně po celé ploše záhonů, 26 ks/m<sup>2</sup>

	celkem
Allium strictum	272
Allium sphaerocephalon	272
Tulipa batalinii 'Bronze Charm'	272
Crocus chrysanthus 'Cream Beauty'	340
Muscari armeniacum	408
Allium cernuum	204

1768 ks, 26 ks m<sup>2</sup>

POKRYNÉ TRVALKY  
umístit pravidelně do záhonů, vykrýt okraje

	POČET KS
Ceratostigma plumbaginoides	36
Oenothera macrocarpa subsp. incana	45
Geum triflorum	48
Ruellia humilis	42

ZHOTOVITEL: <b>ING. PETRA LIČKOVÁ</b> <b>JERONÝMOVA 425, FRÝDEK - MÍSTEK</b>	
VYPRACOVALA:  ING. PETRA LIČKOVÁ, tel. 604121405	SOUŘADNICOVÝ SYSTÉM: JTSK
	VÝŠKOVÝ SYSTÉM: BALT p.v.
NÁZEV STAVBY:  ZÁMECKÉ KONÍRNY-COMMUNITY HUB	DATUM: 8/2024
	STUPEŇ: DOKUMENTACE PRO ZVÚ
OBSAH:  TRVALKOVÉ ZÁHONY	MĚŘÍTKO: 1 : 300
	FORMÁT: 2 x A4
OBSAH:  OSAZOVACÍ PLÁN	ČÍSLO VÝKRESU: <b>01</b>