Výkres vytvořil program pp_kan

(c)AutoPEN Liberec, tel:481120160, autopen@volny.cz

KATASTRY	Karviná – město					
PARCELNÍ ČÍSLA	3983/	3983/2	3983/1			
DRUH POVRCHU	Volný terén	Zpevněno				
VZDÁLENOSTI ŠACHET	3.42	3.65	8.69	5.30	12.40	42.25
OZNAČENÍ ŠACHET	ŠD–01 WAVIN TEGRA–425	ŠD–02 WAVIN TEGRA–425	ŠD–03 WAVIN TEGRA–425	ŠD–05 WAVIN TEGRA–425	ŠD–06 WAVIN TEGRA–425	ŠD–07 WAVIN TEGRA–425

DA–01

(n) TABULKA VYSVĚTLIVEK
(1) Navrhovaná splašková kanalizace DN160
(2) Navrhovaná splašková kanalizace DN160
(3) Navrhovaný areálový vodovod DN63
(4) Navrhovaná splašková kanalizace DN160
(5) Navrhovaná splašková kanalizace DN160
(6) Navrhovaná splašková kanalizace DN160

SMĚROVÉ POMĚRY

MĚŘÍTKA 1:250/100

Zámecké konírny–Comunity Hub
IO 02 – Dešťová kanalizace + Vsak
A–1

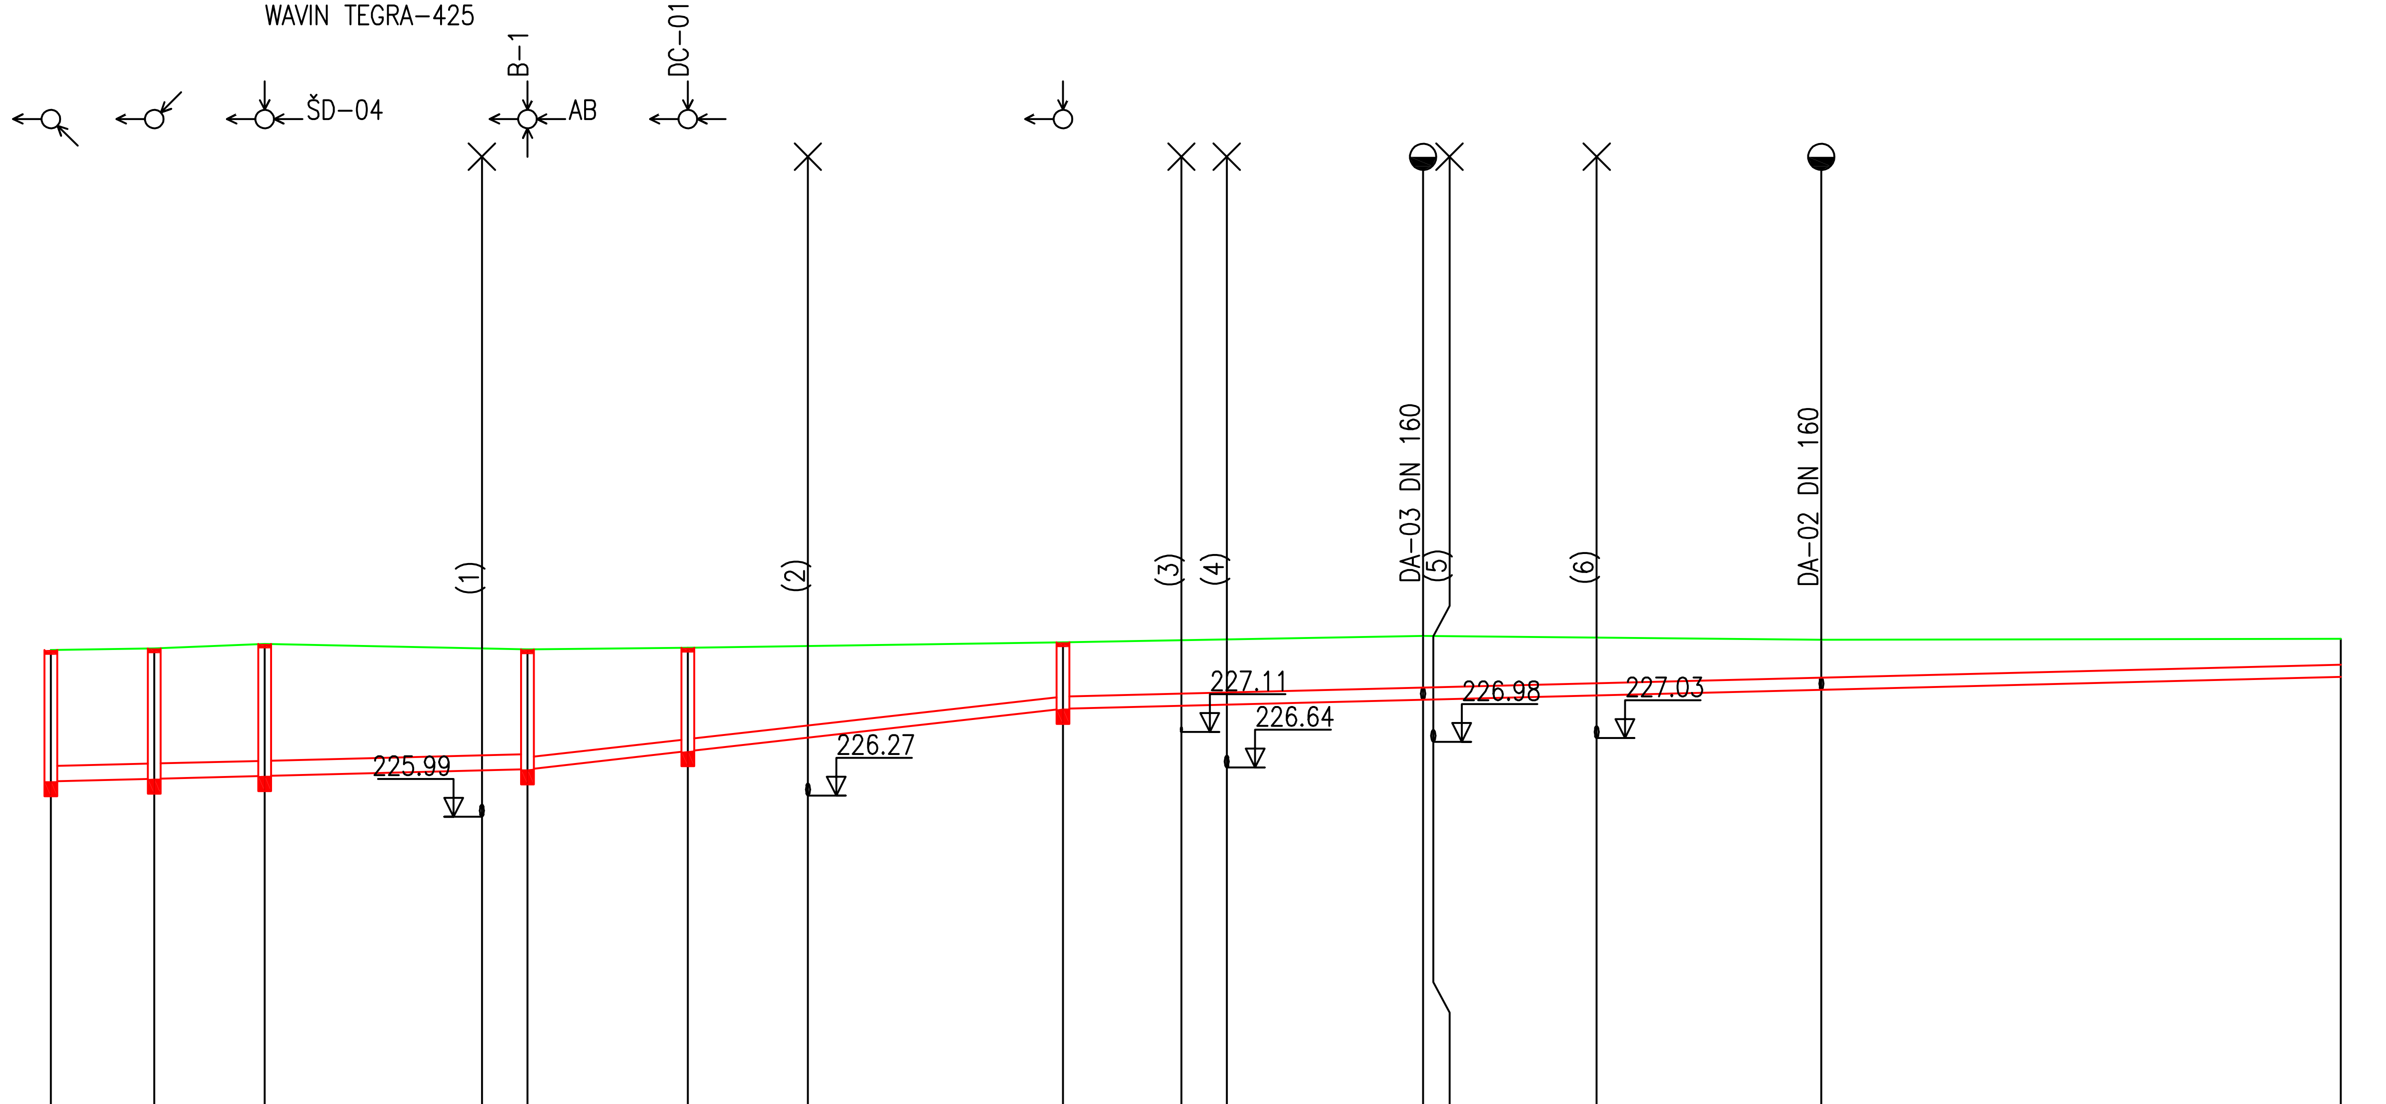

KÓTA UPRAVENÉHO TERÉNU															
HLOUBKA VÝKOPU	1.89	1.88	1.90		1.74	1.52		1.03			1.00			0.81	0.65
KÓTA VÝKOPU	226.30	226.34	226.37		226.46	226.70		227.26			227.38			227.52	227.69
HLOUBKA DNA POTRUBÍ	1.74	1.72	1.75		1.59	1.37		0.88			0.84			0.66	0.50
KÓTA DNA POTRUBÍ	226.46	226.49	226.53	226.60	226.62	226.86	227.04	227.42	227.46	227.47	227.54	227.54	227.59	227.67	227.84
KÓTA PŮVODNÍHO TERÉNU	228.19	228.22	228.28		228.20	228.22		228.30			228.38			228.33	228.34
SROVNÁVACÍ ROVINA	216														
STANIČENÍ [km/m]	0.0	3.42	7.07	14.25	15.76	21.06	25.03	33.46	37.38	38.88	45.37	45.71	51.11	58.54	75.71

PROFIL[mm]–MATERIÁL–DÉLKA[m]	DN200–WAVIN KG PVC–15.76	DN160–WAVIN KG PVC–59.95	
SKLON[promile]–DÉLKA[m]	10.0–15.76	45.3–17.70	10.0–42.25
ULOŽENÍ	Pískové lože 100 mm, obsyp pískem 300 mm		

Projektant	Michal Pavelek	Kontroloval	Michal Pavelek
Zodp. projektant	Ing. Michal Klimša		
Investor	Statutární město Karviná, Fryštátská 72/1, 733 24 Karviná		
Místo stavby	Park B. Němcové, Karviná Fryštát, k.ú. Karviná-město		
Akce	Zámecké konírny-Comunity Hub		
Část	IO 02 - Dešťová kanalizace + Vsak		
Obsah výkresu	Podélný profil IO 02 - A - 1		

Amun Pro s.r.o.
739 53 Třanovice 1
michal@amunpro.cz, mob.: +420 728 463 908

Formát	630 x 297 mm
Datum	09/2023
Účel	DPS
Č. zakázky	-
Měřítko	1:250/100
Číslo paré	
Č. výkresu	D.2.2.b - 102