

Výkres vytvořil program pp_kan

KATASTRY
PARCELNI ČÍSLO
DRUH POVRCHU
VZDALENOSTI ŠACHET
OZNAČENÍ ŠACHET

(c)AutoPEN Liberec, tel:481120160, autopen@volny.cz

Karviná město

3983/1

Zpevněno

1.50

DB-05

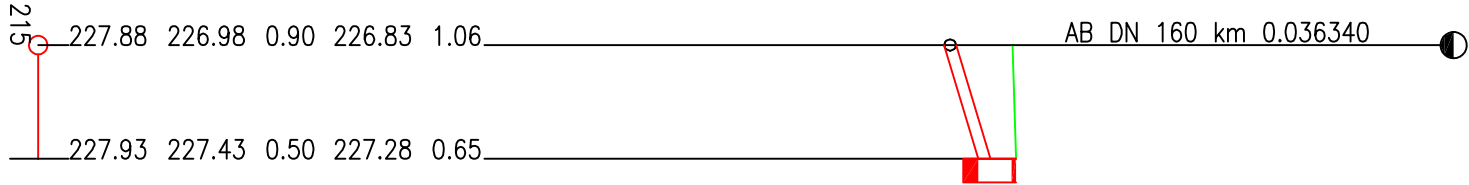
WAVIN TEGRA-1000 NG

SMĚROVÉ POMĚRY






MĚŘÍTKA 1:100/100

Zámecké konířny-Community Hub
IO 02 – Dešťová kanalizace + Vsak
DB-05



- KÓTA UPRAVENÉHO TERÉNU
- HLOUBKA VÝKOPU
- KÓTA VÝKOPU
- HLOUBKA DNA POTRUBÍ
- KÓTA DNA POTRUBÍ
- KÓTA PŮVODNÍHO TERÉNU
- SROVNÁVACÍ ROVINA
- STANIČENÍ [km/m]
- PROFIL[mm] – MATERIAL – DÉLKA[m]
- SKLON[promile] – DÉLKA[m]
- ULOŽENÍ
- 0.0
- DN160 – WAVIN KG PVC – 1.50
- 302.9 – 1.50
- Pískové
- ože 100 mm, obsyp pískem 300 mm

Projektant		Kontroloval		Zodp. projektant		Amun Pro s.r.o. 739 53 Tránovice 1 michal@amunpro.cz, mob.: +420 728 463 908	
Michal Pavelek		Michal Pavelek		Ing. Michal Klimša			
Investor	Statutární město Karviná, Fryštátská 72/1, 733 24 Karviná						
Místo stavby	Park B. Němcové, Karviná Fryštát, k.ú. Karviná-město					Formát	
Akce	Zámecké konířny-Community Hub					Datum	
						Účel	
						Č. zakázky	
						Měřitko	
Část	IO 02 - Dešťová kanalizace + Vsak					Číslo paré	
Obsah výkresu						Č. výkresu	
Podélný profil IO 02 - DB-05							