

Výkres vytvořil program pp_kan

KATASTRY
PARCELNÍ ČÍSLA
DRUH POVRCHU
VZDALENOSTI ŠACHET
OZNAČENÍ ŠACHET


(c)Autopen Liberec, tel:481120160, autopen@volny.cz
Karviná – město
3983/1
Zpevněno
1.00
DB-02
WAVIN TEGRA-1000 NG

SMĚROVÉ POMĚRY



MĚŘÍTKA 1:100/100

Zámecké konímy-Community Hub
IO 02 – Dešťová kanalizace + Vsak
DB-02

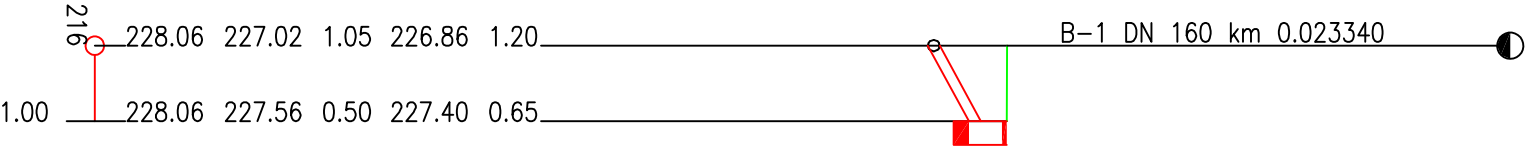

KÓTA UPRAVENÉHO TERÉNU
HLOUBKA VÝKOPU
KÓTA VÝKOPU
HLOUBKA DNA POTRUBÍ
KÓTA DNA POTRUBÍ
KÓTA PŮVODNÍHO TERÉNU
SROVNÁVACÍ ROVINA
STANIČENÍ [km/m]
PROFIL[mm]–MATERIÁL–DĚLKA[m]
SKLON[promile]–DĚLKA[m]
ULOŽENÍ

0.0	DN160–WAVIN KG PVC–1.00
542.4–1.00	
Pískové lože 100 mm, obsyp pískem 300 mm	

Projektant	Kontroloval		Zodp. projektant	
Michal Pavelek	Michal Pavelek	Ing. Michal Klimša		
Investor	Statutární město Karviná, Fryštsátská 72/1, 733 24 Karviná			Amun Pro s.r.o. 739 53 Tránovice 1 michal@amunpro.cz, mob.: +420 728 463 908
Místo stavby	Park B. Němcové, Karviná Fryštsát, k.ú. Karviná-město			
Akce	Zámecké konírný-Community Hub			
Část	IO 02 - Dešřř			