

Výkres vytvořil program pp_vod

KATASTRY
KARVÍNÁ
PARCELNÍ ČÍSLO
DRUH POVRCHU
VZDÁL. OBJEKTŮ A VRCHOL. BODŮ
OZNAČENÍ VRCHOLOVÝCH BODŮ

MĚŘÍTKA 1:100/100

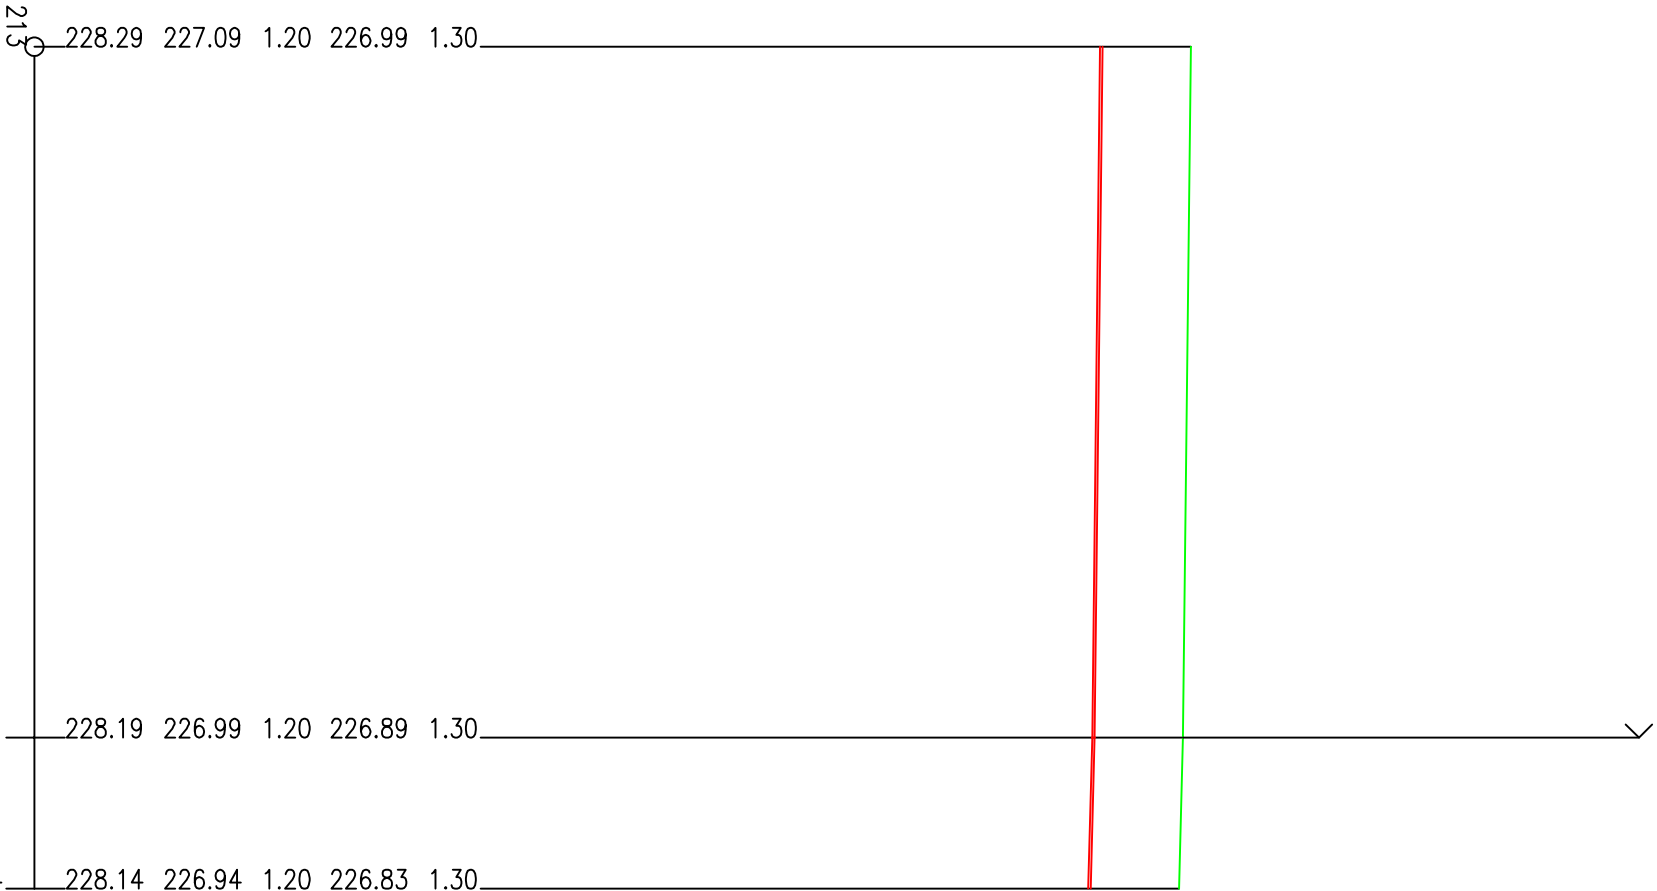
Zámecké konímy-Community Hub
IO 04 – Areálový vodovod
Dopouštění požárních nádrží

(c)AutoPEN Liberec, tel:481120160, autopen@volny.cz

Karviná – město	
3981/1	3985
Zpevněno	
11.14	




Inhalatorium

Dopouštění



STANIČENÍ [km/m]
DN(PN)[mm] – MATERIAL – DÉLKA[m]
SKLON[?] – DÉLKA[m]
ULOŽENÍ

0.0	D32 – Wavin SDR11 PE100 RC+DOQ VODA – 11.14	– 26.5 – 2.00
– 11.4 – 9.14		
Pískové lože 100 mm, obsyp 300 mm		

Projektant		Kontroloval		Zodp. projektant		Amun Pro s.r.o. 739 53 Tránovice 1 michal@amunpro.cz, mob.: +420 728 463 908	
Michal Pavelek		Michal Pavelek		Ing. Michal Klimeš			
Investor	Statutární město Karviná, Fryštátská 72/1, 733 24 Karviná						
Místo stavby	Park B. Němcové, Karviná Fryštát, k.ú. Karviná-město						
Akce	Zámecké konímy-Community Hub					Formát	420 x 297 mm
						Datum	09/2023
						Účel	DPS
						Č. zakázky	-
Část	IO 04 - Areálový vodovod					Měřítka	1:100/100
Obsah výkresu	Podélný profil IO 04 - Dopouštění					Číslo paré	Č. výkresu
							D.2.4.b - 105