


ŘEZ A.A2-A.A2'

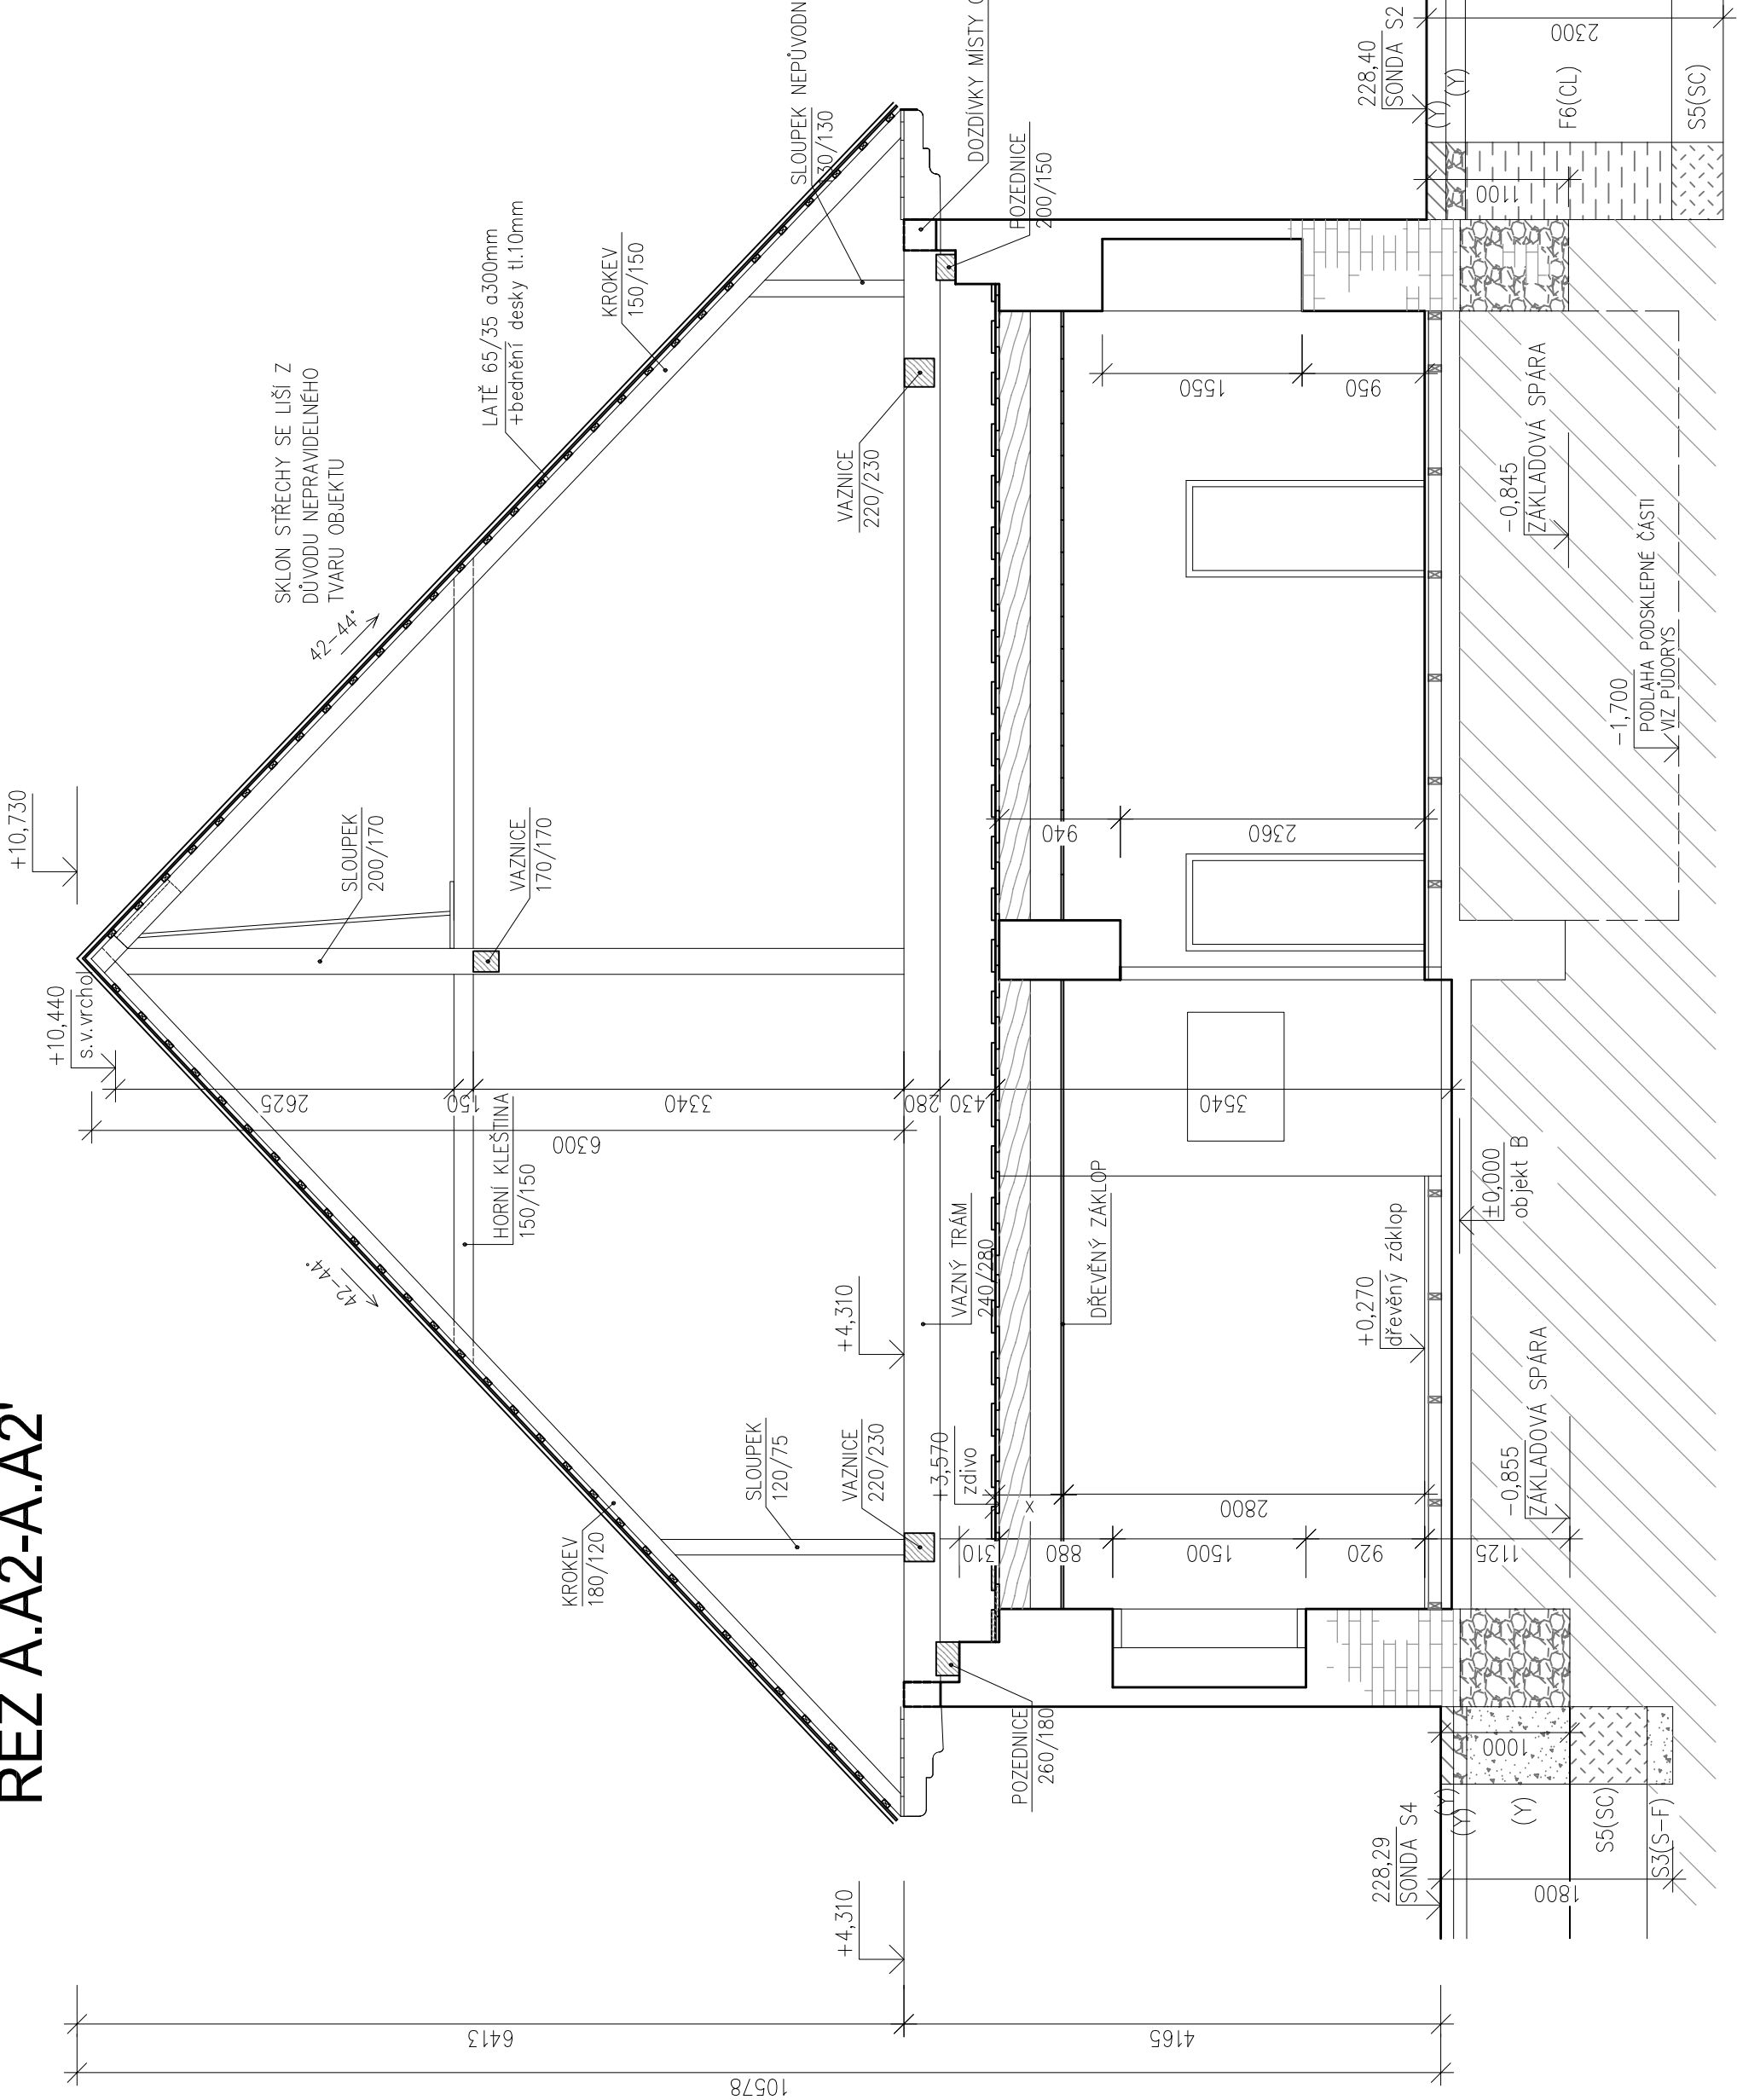

POZNÁMKA:

PRVKY KRESLENY ŽLUTĚ JSOU NOVĚJŠÍ  
A VYNAŠEJÍ VIKÝŘ-BUDOU ODSTRANĚNY

STÁVAJÍCÍ ZDĚNÉ KONSTRUKCE

ROSTLÁ ZEMINA

ZÁKLADY ZE SKLÁDANÝCH KAMENŮ

DŘEVĚNÉ PRVKY

ZDIVO CIHELNÉ

V OBJEKTU ZAZDĚNY OKENNÍ OTVORY A DVEŘNÍ OTVORY V OBVODOVÉM PLÁŠTI. ZDIVO BEZ VNITŘNÍCH POVRCHOVÝCH ÚPRAV-BEZ OMÍTEK, BEZ PODLAH-ODHALENÝ BETON. STROPNÍ KONSTRUKCE-DŘEVĚNÝ TRÁMOVÝ STROP MÍSTY BEZ DŘEVĚNÉHO ZÁKLOPU A BEZ RÁKOSOVÝCH OMÍTEK. V INTERIÉRU DŘEVĚNÉ ZÁRUBNĚ BEZ DVEŘÍ.

KROV

PRŮŘEZY PRVKŮ JSOU ORINTAČNÍ, PŮVODNÍ PRVKY MAJÍ RŮZNÝ ROZSAH ZKOZENÍ, NEJEDNÁ SE O PRAVIDELNÉ KVÁDRY  
V PRVCÍCH JSOU ROVNĚŽ NAHODILÉ VÝŘEZY HL.30-50mm  
- VAZNÉ TRÁMY JSOU ŘEŠENY JAKO JEDN PRVEK V CELKU  
- HLAVNÍ STŘEDOVÉ SLOUPKY JSOU JEDEN PRVEK V CELKU  
- POZEDNICE SE SKLÁDAJÍ Z NĚKOLIKA KUSŮ  
- KLEŠTINY A STŘEDOVÁ VAZNICE JSOU PŘERUŠOVÁNY STŘEDOVÝMI SLOUPKY  
- VAZNICE JSOU PŘERUŠOVÁNY VAZNÝMI TRÁMY

±0,000=228,02=PODLAHA U  
VRAT OBJEKTU B

Zodp. projektant	Kontroloval	Vypracoval	Amun Pro s.r.o. 13953 Třanovice IČ: 06365201, DIČ: CZ06365201 E: info@amunpro.cz, tel: +420 728 463 988
Ing. Michal Klímša	Ing. Michal Klímša	Jana Kozelková	
Investor:	statalání město Karviná, Fryštátská 72/1, 733 24, Karviná		
Místo stavby:	Park B. Němcové, Karviná Fryštát	Formát	
Akce:	„Zámecké konírný-Community Hub“ Rekontrukce objekt A-mléčnice SO01		630x300
Část:	D.1.1. Architektonicko-stavební řešení	Datum	11/2022
Obsah výkresu:		Účel	PASPORT
		Č. zakázky	1150/2022
		Meřítko	1:50
		Číslo paré	Č. výkresu
			D.1.1.b A.004

Řez A2 objekt A-stávající stav