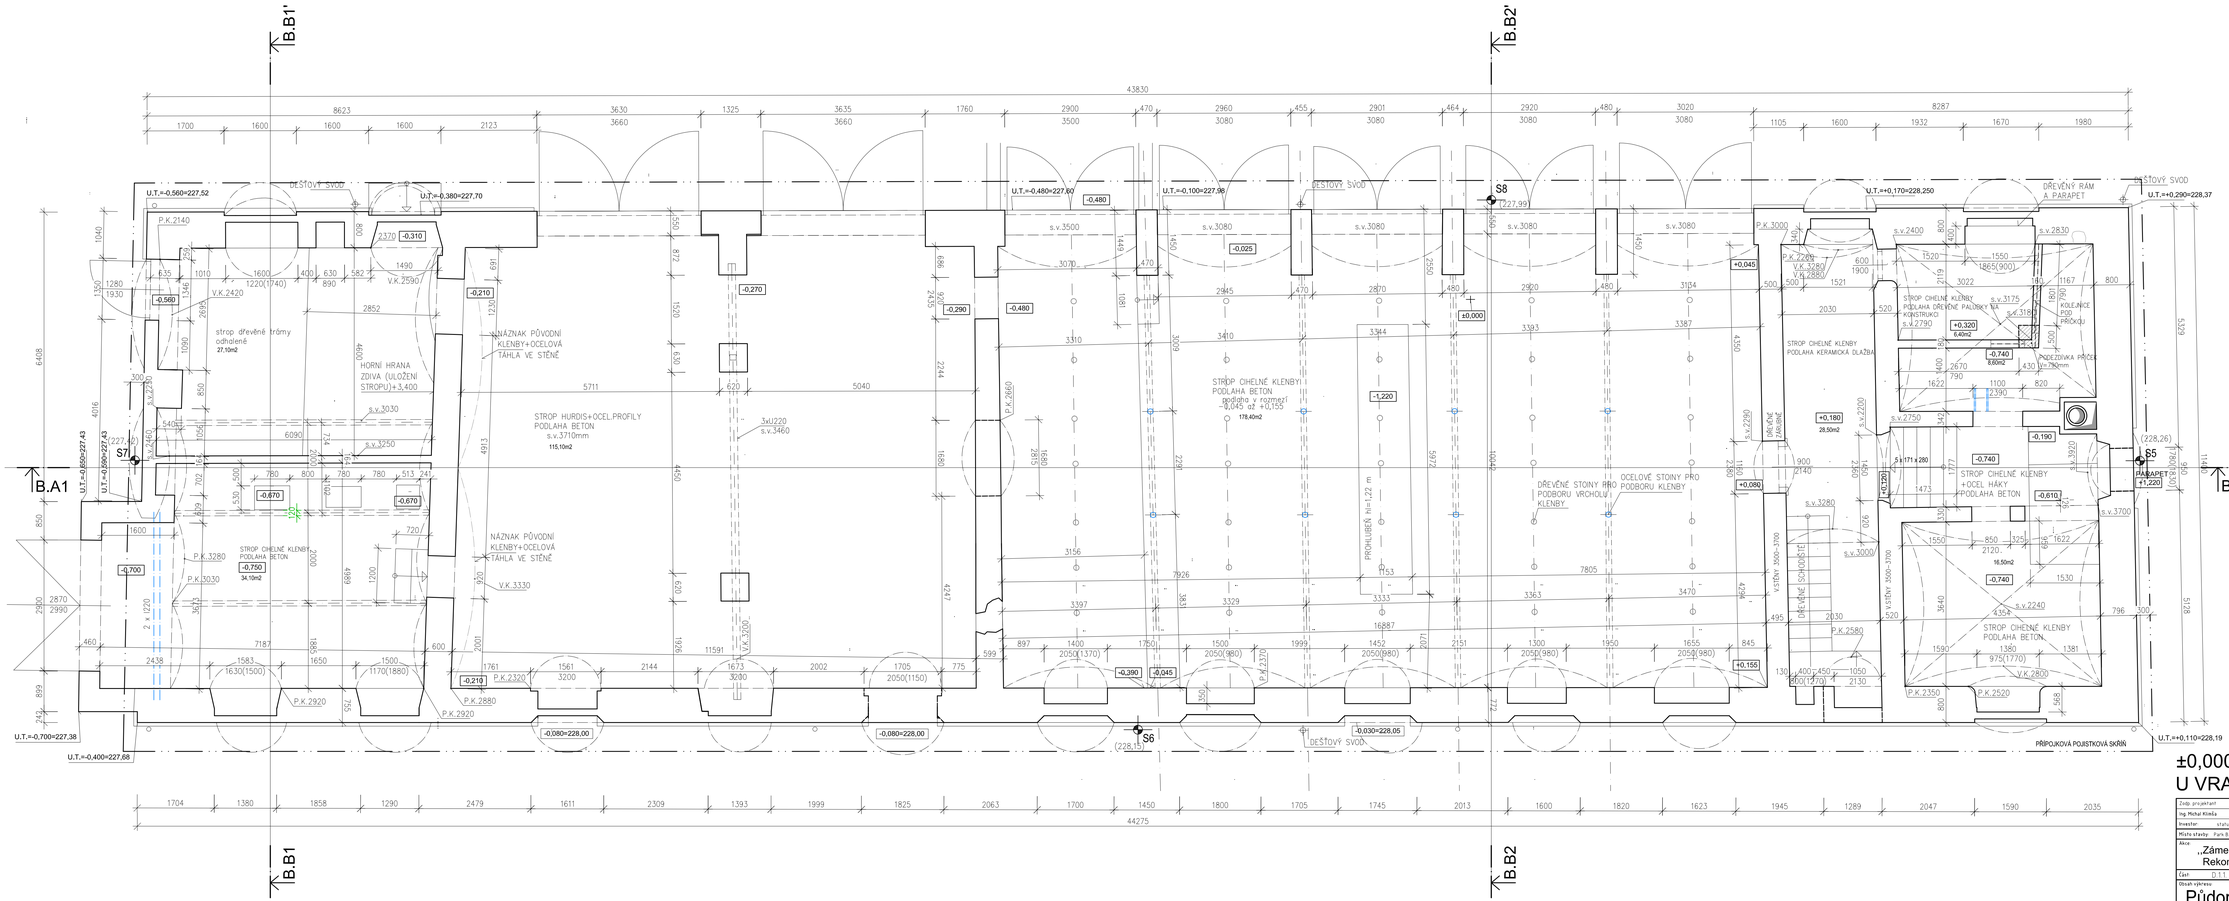
B.B1'
B.B2'
B.B1
B.B2
B.A1
B.A1'
S7
S8
S6
S5
DEŠŤOVÝ SVOD
U.T.=-0,560=227,52
U.T.=-0,380=227,70
U.T.=-0,480=227,80
U.T.=-0,100=227,98
U.T.=+0,170=228,250
U.T.=+0,290=228,37
U.T.=-0,700=227,38
U.T.=-0,400=227,68
U.T.=+0,110=228,19
PŘÍPOJKOVÁ POJISTKOVÁ SKŘÍŇ
strop dřevěné trámy odhalené
27,10m2
HORNÍ HRANA ZDIVA (ULOŽENÍ STROPU)+3,400
NÁZNAK PŮVODNÍ KLENBY+OCELOVÁ TÁHLA VE STĚNĚ
STROP HURDIS+OCEL.PROFILY PODLAHA BETON s.v.3710mm
115,10m2
STROP CIHELNÉ KLENBY PODLAHA BETON
34,10m2
STROP CIHELNÉ KLENBY I PODLAHA BETON
-0,045 až +0,155
178,40m2
PROMLUBEŇ h=1,22 m
DŘEVĚNÉ STOPY PRO PODBORU KLENBY
OCELOVÉ STOPY PRO PODBORU KLENBY
DŘEVĚNÝ RÁM A PARAPET
STROP CIHELNÉ KLENBY PODLAHA KERAMICKÁ DLAŽBA
28,50m2
STROP CIHELNÉ KLENBY PODLAHA DŘEVĚNÉ PALUBKY NA KONSTRUKCI
6,40m2
KOLEJNICE PRO PŘÍKOUŘ
ZDĚDZVKA PŘÍPOJE
STROP CIHELNÉ KLENBY +OCEL.HÁKY PODLAHA BETON
16,50m2
STROP CIHELNÉ KLENBY PODLAHA BETON
VESTĚNY 3000-3700
DŘEVĚNÉ SCHODIŠTĚ
PARAPET +1,220
(228,26)
(227,40)
(228,15)
±0,000=228,02=PODLAHA U VRAT OBJEKTU B
POZNÁMKA:
ZDIVO CIHELNÉ
V OBJEKTU ZAZDĚNY OKENNÍ OTVORY A DVEŘNÍ OTVORY V OBVODOVÉM PLÁŠTI. ZDIVO BEZ VNITŘNÍCH POVRCHOVÝCH OPRAV-BEZ OMÍTEK, BEZ PODLAH-ODHALENÝ BETON. STROPNÍ KONSTRUKCE-DŘEVĚNÝ TRÁMOVÝ STROP MÍSTY BEZ DŘEVĚNÉHO ZÁKLOPU A BEZ RÁKOSOVÝCH OMÍTEK. V INTERIÉRU DŘEVĚNÉ ZÁRUBNĚ BEZ DVEŘÍ.
S
Zodp. projektant: Ing. Michal Klimša
Kontroloval: Ing. Michal Klimša
Vypracoval: Jana Kozelková
Investor: Uměleckoprůmyslová škola Karviná, Frýdlantská 721/1, 733 24 Karviná
Místo stavby: Park B. Němcové, Karviná-Fryštát
Akce: „Zámecké konírny-Comunity Hub" Rekonfrukce objekt B-konírny SO02
Část: D.1.1. Architektonicko-stavební řešení
Obsah výkresu: Půdorys 1.np-stávající stav
Arnun Pro s.r.o. 739 53 Třanovice 1 IČ: 06387031, DIČ: CZ06387031 info@arnunpro.cz, M: +420 728 163 988
Měřítko: 1:50
Formát: 594x420
Datum: 11/2022
Účel: PASPORT
Č. zakázky: 11-50/2022
Číslo parc.:
Č. výkresu: D.1.1.b B.001