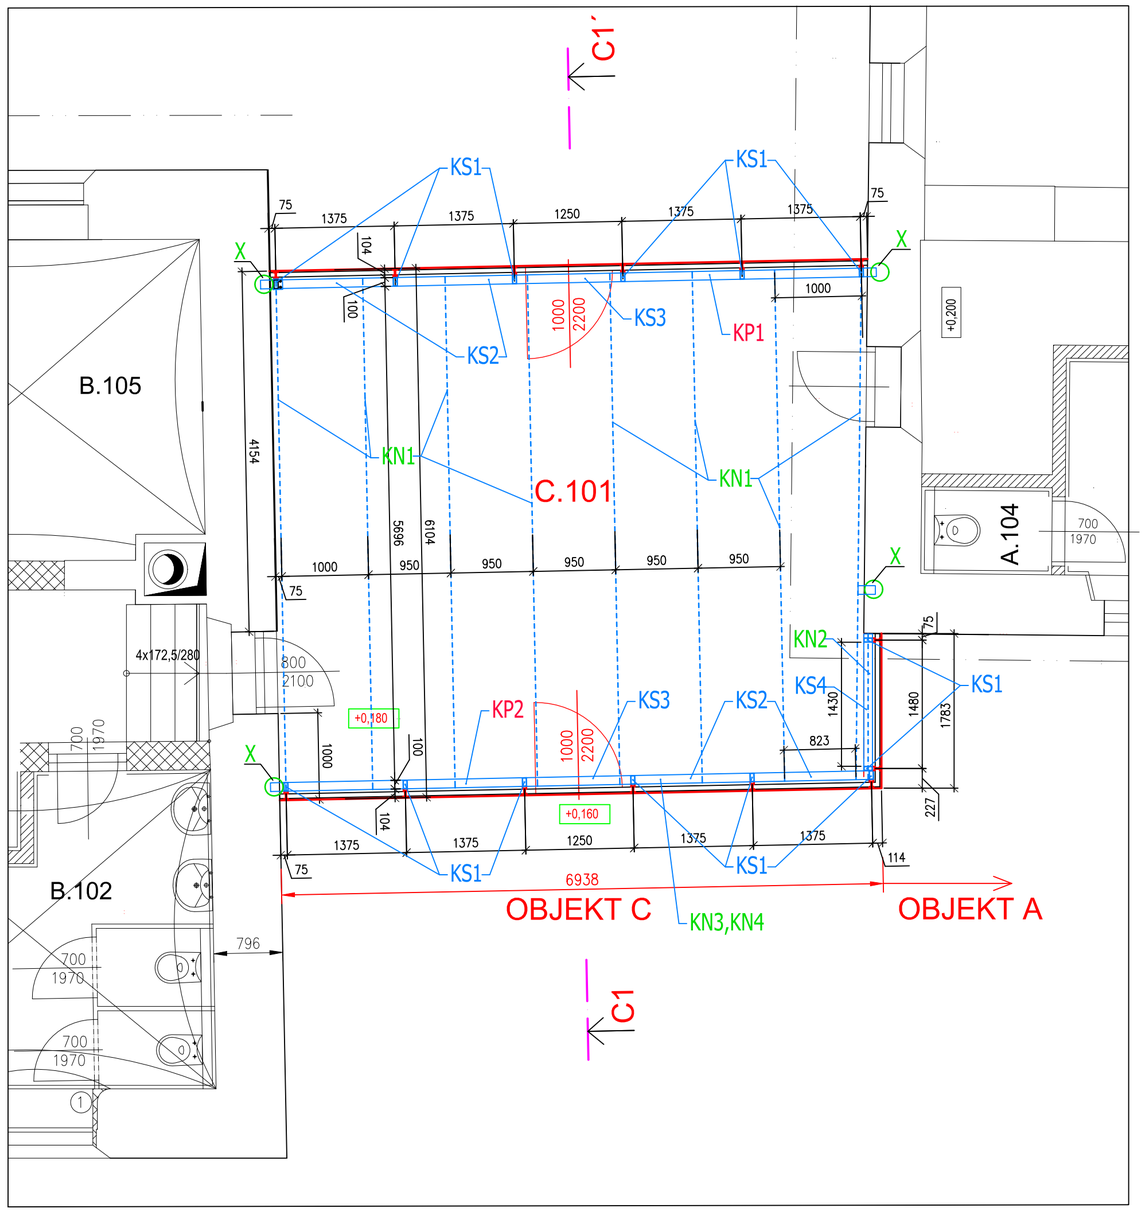

VÝPIS MATERIÁLU - OCEL

Č.P.	PROFIL	DL.(mm)	KS	CELK.DL.(m)	KG/KS	CELKEM KG
KS1	SL. JAKL 50/100/5	3080	14	43,12	10,19	142,62
KS2	PŘÍČKA. JAKL 50/100/5	1325	16	21,20	10,19	162,99
KS3	PŘÍČKA. JAKL 50/100/5	1190	4	4,76	10,19	40,75
KS4	PŘÍČKA. JAKL 50/100/5	1430	2	2,86	10,19	20,37
KP1	PRŮVLAK HEA 120	7100	1	7,10	16,70	16,70
KP2	PRŮVLAK HEA 120	6950	1	6,95	16,70	16,70
KN1	STŘ. NOSNÍK IPE160	5900	8	47,20	15,80	126,40
KN2	STŘ. NOSNÍK IPE160	1650	1	1,65	15,80	15,80
KN3	ATIKA, JAKL 80/80/3	525	25	13,13	7,28	182,05
KN4	ATIKA, JAKL 80/80/3	25250	1	25,25	7,28	7,28
	POMOCNÝ MATERIÁL					20,00
	CELKEM kg					751,66

POZNÁMKA:

– NA OCELOVÉ STŘEŠNÍ NOSNÍKY IPE160 SE POLOŽÍ TRAPÉZOVÝ PLECH S VÝŠKOU VLNY 50MM – NAPŘ. SATJAM SAT50/260 V JEDNOM KUSE JAKO SPOJITÝ NOSNÍK, A PŘISTŘELÍ SE K OK

LEGENDA:

X – KLOUBOVÉ ULOŽENÍ UMOŽŇUJÍCÍ SVISLÝ POSUV

D.1.2 - STAVEBNĚ KONSTRUKČNÍ ŘEŠENÍ

AKTUALIZACE 08/2023

ZODPOVĚDNÝ PROJEKTANT:	PROJEKTANT SPECIALISTA:	VYPRACOVAL:	KONTROLA:	MS - projekce s.r.o. Erbenova 509/5 703 00 OSTRAVA-VÍTKOVICE	
ING. KLIMŠA M.	ING. HABRNAL J.	ŠLANCAR P.	ING. HANKO P.		
KRAJ: MS		OBEC: HAVÍŘOV–MĚSTO		FORMÁT:	12A4
INVESTOR: statutární město Karviná, Fryštátská 72/1, 733 24 Karviná				DATUM:	02/2023
,,Zámecké konírny-Comunity Hub" Rekontrukce objekt C				ÚČEL:	DÚR+DSP
				Č. ZAKÁZKY:	11.50/2022 (E–70.245/23)
OK OBVOD. PLÁŠTĚ A STŘECHY – PŮDORYS				MĚŘÍTKO: 1:50	ČÍSLO VÝKRESU: D.1.2–C.01