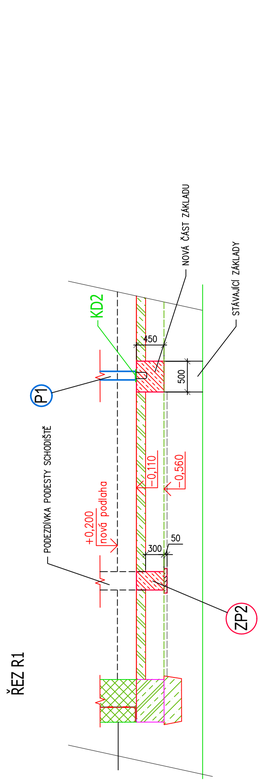

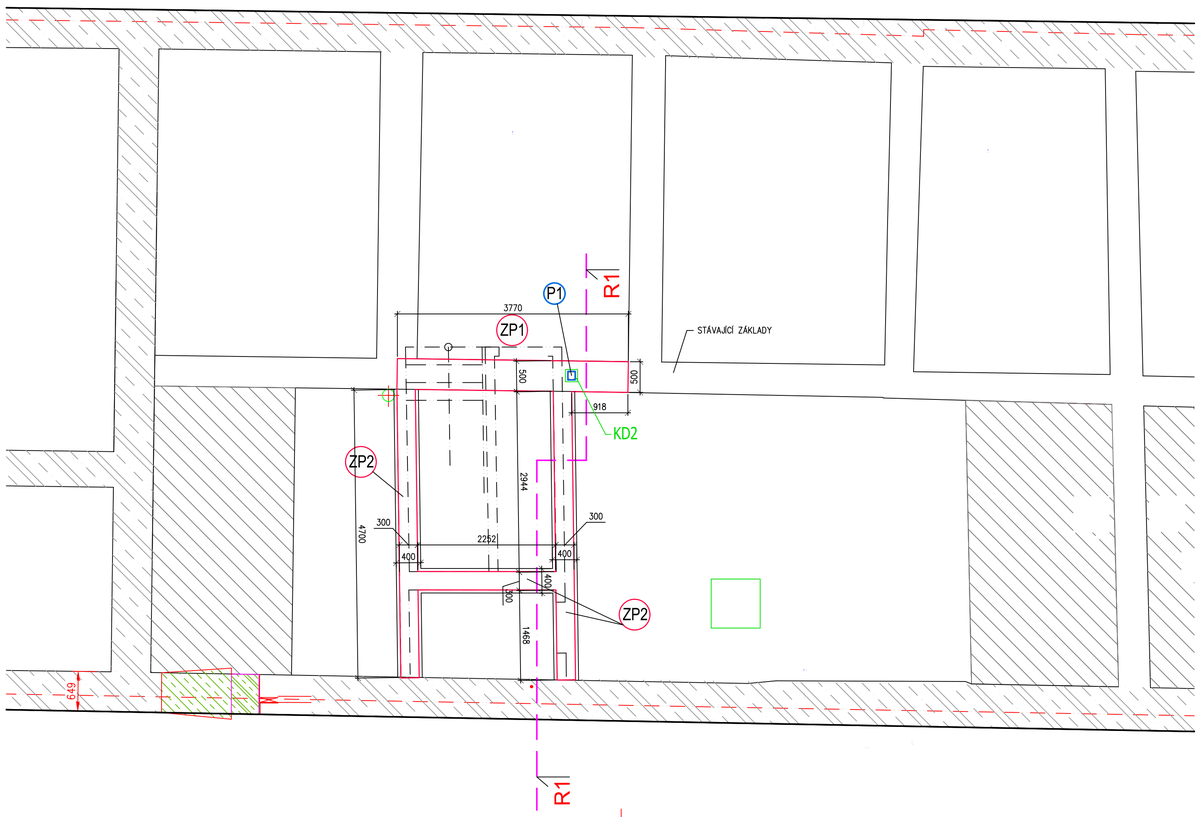

ZP1 – ŽB ZÁKLADOVÝ PÁS 500/450, VÝZTUŽ 4x ⌀R12 + TŘMÍNKY ⌀6MM ő150MM
– CELKOVÁ DÉLKA "ZP1" – 3,77 BM

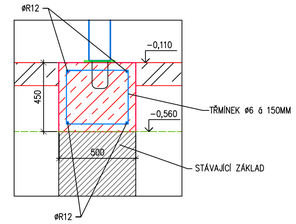

ZP2 – ŽB ZÁKLADOVÝ PÁS 300/450, VÝZTUŽ 4x ⌀R12 + TŘMÍNKY ⌀6MM ő150MM
– CELKOVÁ DÉLKA "ZP2" – 11,65 BM

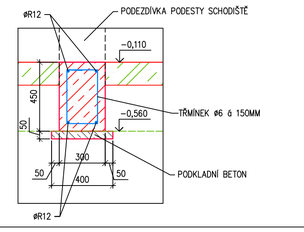

POZNÁMKA:

– V MÍSTĚ PODEPŘENÍ NOVÉHO SCHODIŠTĚ BUDOU PROVEDENY NOVÉ ČÁSTI ŽB ZÁKLADŮ
P1 – OELOVÝ SLOUPEK NAVAŘIT NA KOTEVNÍ DESKU "KD2" V ZÁKLADECH

PRO NÁVRH ZÁKLADŮ BYLA UVAŽOVÁNA ÚNOSNOST ZEMINY 200kPa – OVĚŘÍ GEOLOG PO ODKRYTÍ SPÁRY

D.1.2 - STAVEBNĚ KONSTRUKČNÍ ŘEŠENÍ

AKTUALIZACE 08/2023

ZODPOVĚDNÝ PROJEKTANT:	PROJEKTANT SPECIALISTA:	VYPRACOVAL:	KONTROLA:	MS - projekce s.r.o. Erbenova 509/5 703 00 OSTRAVA-VÍTKOVICE
ING. KLIMŠA M.	ING. HABRNAL J.	ŠLANCAR P.	ING. HANKO P.	
KRAJ: MS		OBEC: HAVÍŘOV–MĚSTO		FORMÁT: 10A4
INVESTOR: statutární město Karviná, Fryštátská 72/1, 733 24 Karviná				DATUM: 02/2023
„Zámecké konírny-Comunity Hub" Rekonstrukce objekt A-mléčnice SO01				OČEL: DÚR+DSP
				Č. ZAKÁZKY: 11.50/2022 (E-70.245/23)
DOPLNĚNÍ ŽB ZÁKLADŮ V MÍSTĚ NOVÉHO SCHODIŠTĚ				MĚŘÍTKO: 1:50
				ČÍSLO VÝKRESU: D.1.2–A.01