


Uložení kanalizačního potrubí

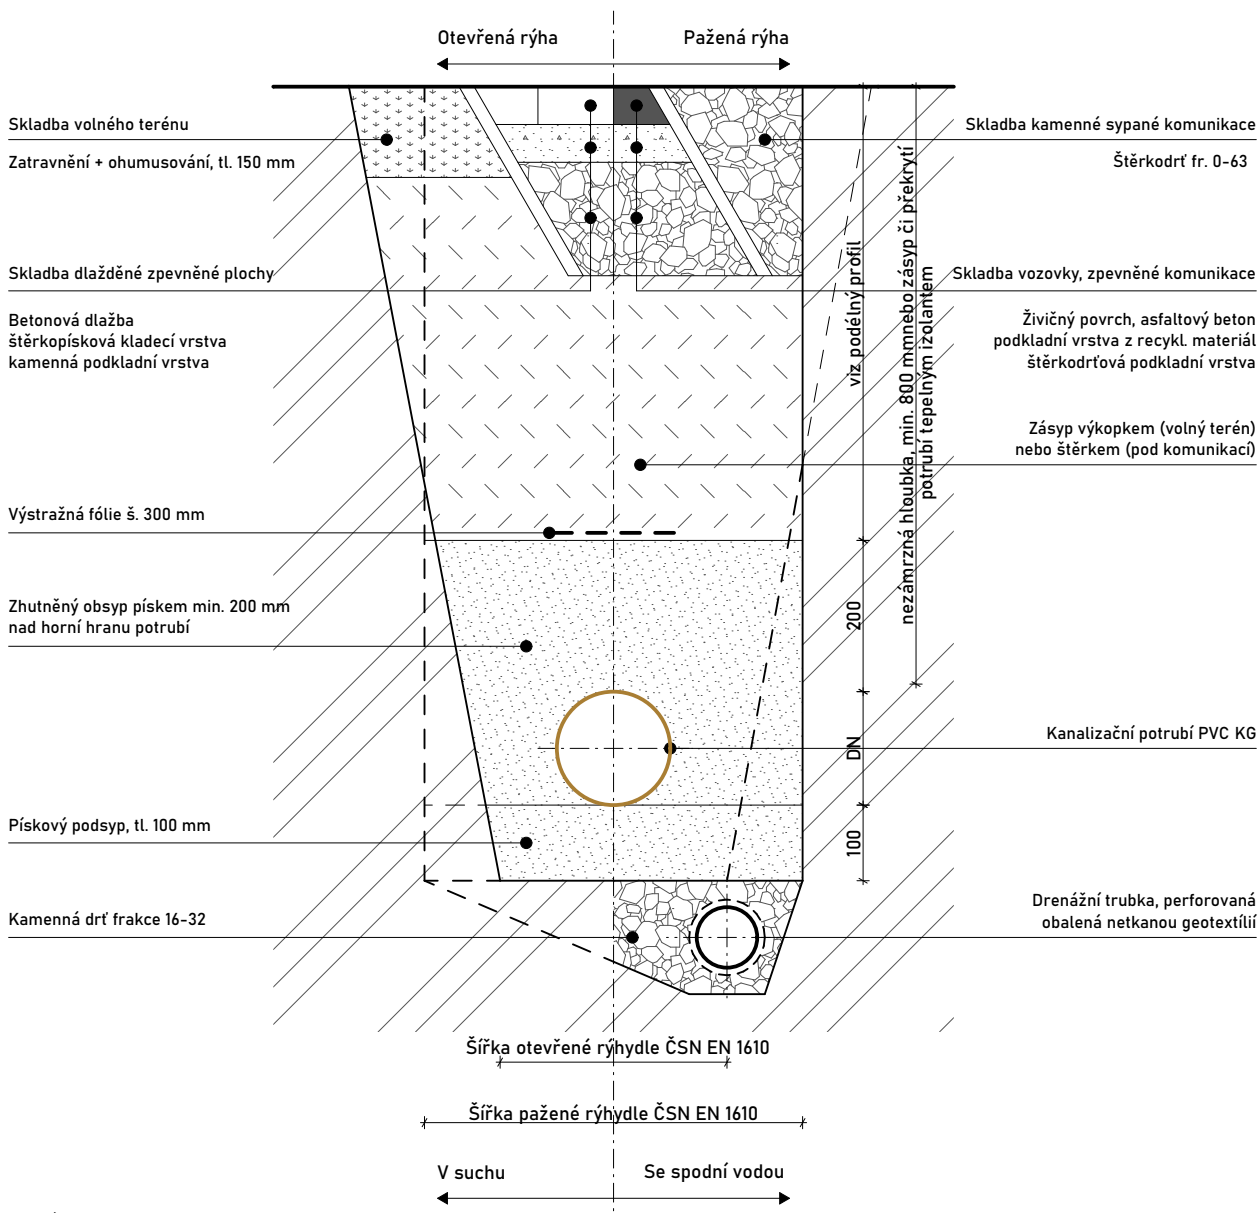

Poznámka

Minimální krytí potrubí pod terémem z důvodu dodržení vrstvy nadloží bude nad horní hranou potrubí dle ČSN 73 6005 - Prostorové uspořádání sítí technického vybavení.

Vyskytne-li se při realizaci výkopu místo, kde bude zjištěno neúnosné podloží (případně zvýšená hladina spodní vody), bude nutné provádět šterkový podsyp a podélnou drenáž.

V místě se zvýšenou hladinou spodní vody bude položena pouze podélná drenáž.

Boční obsyp a překryvná vrstva se provádí po zkošce vodotěsnosti, k hutnění bude použita lehká mechanizace (mechanické hutnění nad troubou bude prováděno od vrstvy min. 300 mm nad vrcholem hrdla potrubí, střední a těžké hutnicí mechanizmy je možno použít až od 1 m vrstvy překrývající horní hranu hrdla potrubí).

Skladby povrchu jsou uvažovány jako předpokládané a jejich skutečné provedení se může mírně odlišovat.

LOKALITA Katastrální území: Karviná město [663824] Parcela číslo: 3985, 3981/1, 3982, 3983/1, 3983/2, 3983/3	GARA MNP s.r.o. Strmá 770/12A Havířov - Bludovice, 736 01 IČO: 27821811		
INVESTOR Statutární město Karviná Fryštátská 72/1, Fryštát, 73301 Karviná	VYPRACOVAL Ing. arch. Jan Gara	DATUM 12/2022	
PROJEKT Hydrogeologický posudek	STUPEŇ DUR+DSP	FORMÁT VÝKRESU 2xA4 (420x297)	
NÁZEV VÝKRESU Příčný řez kanalizačním potrubím	MĚŘÍTKO M 1:10	VÝKRES ČÍSLO D.3.2	