


Konstrukce pod střídače / DC rozváděče

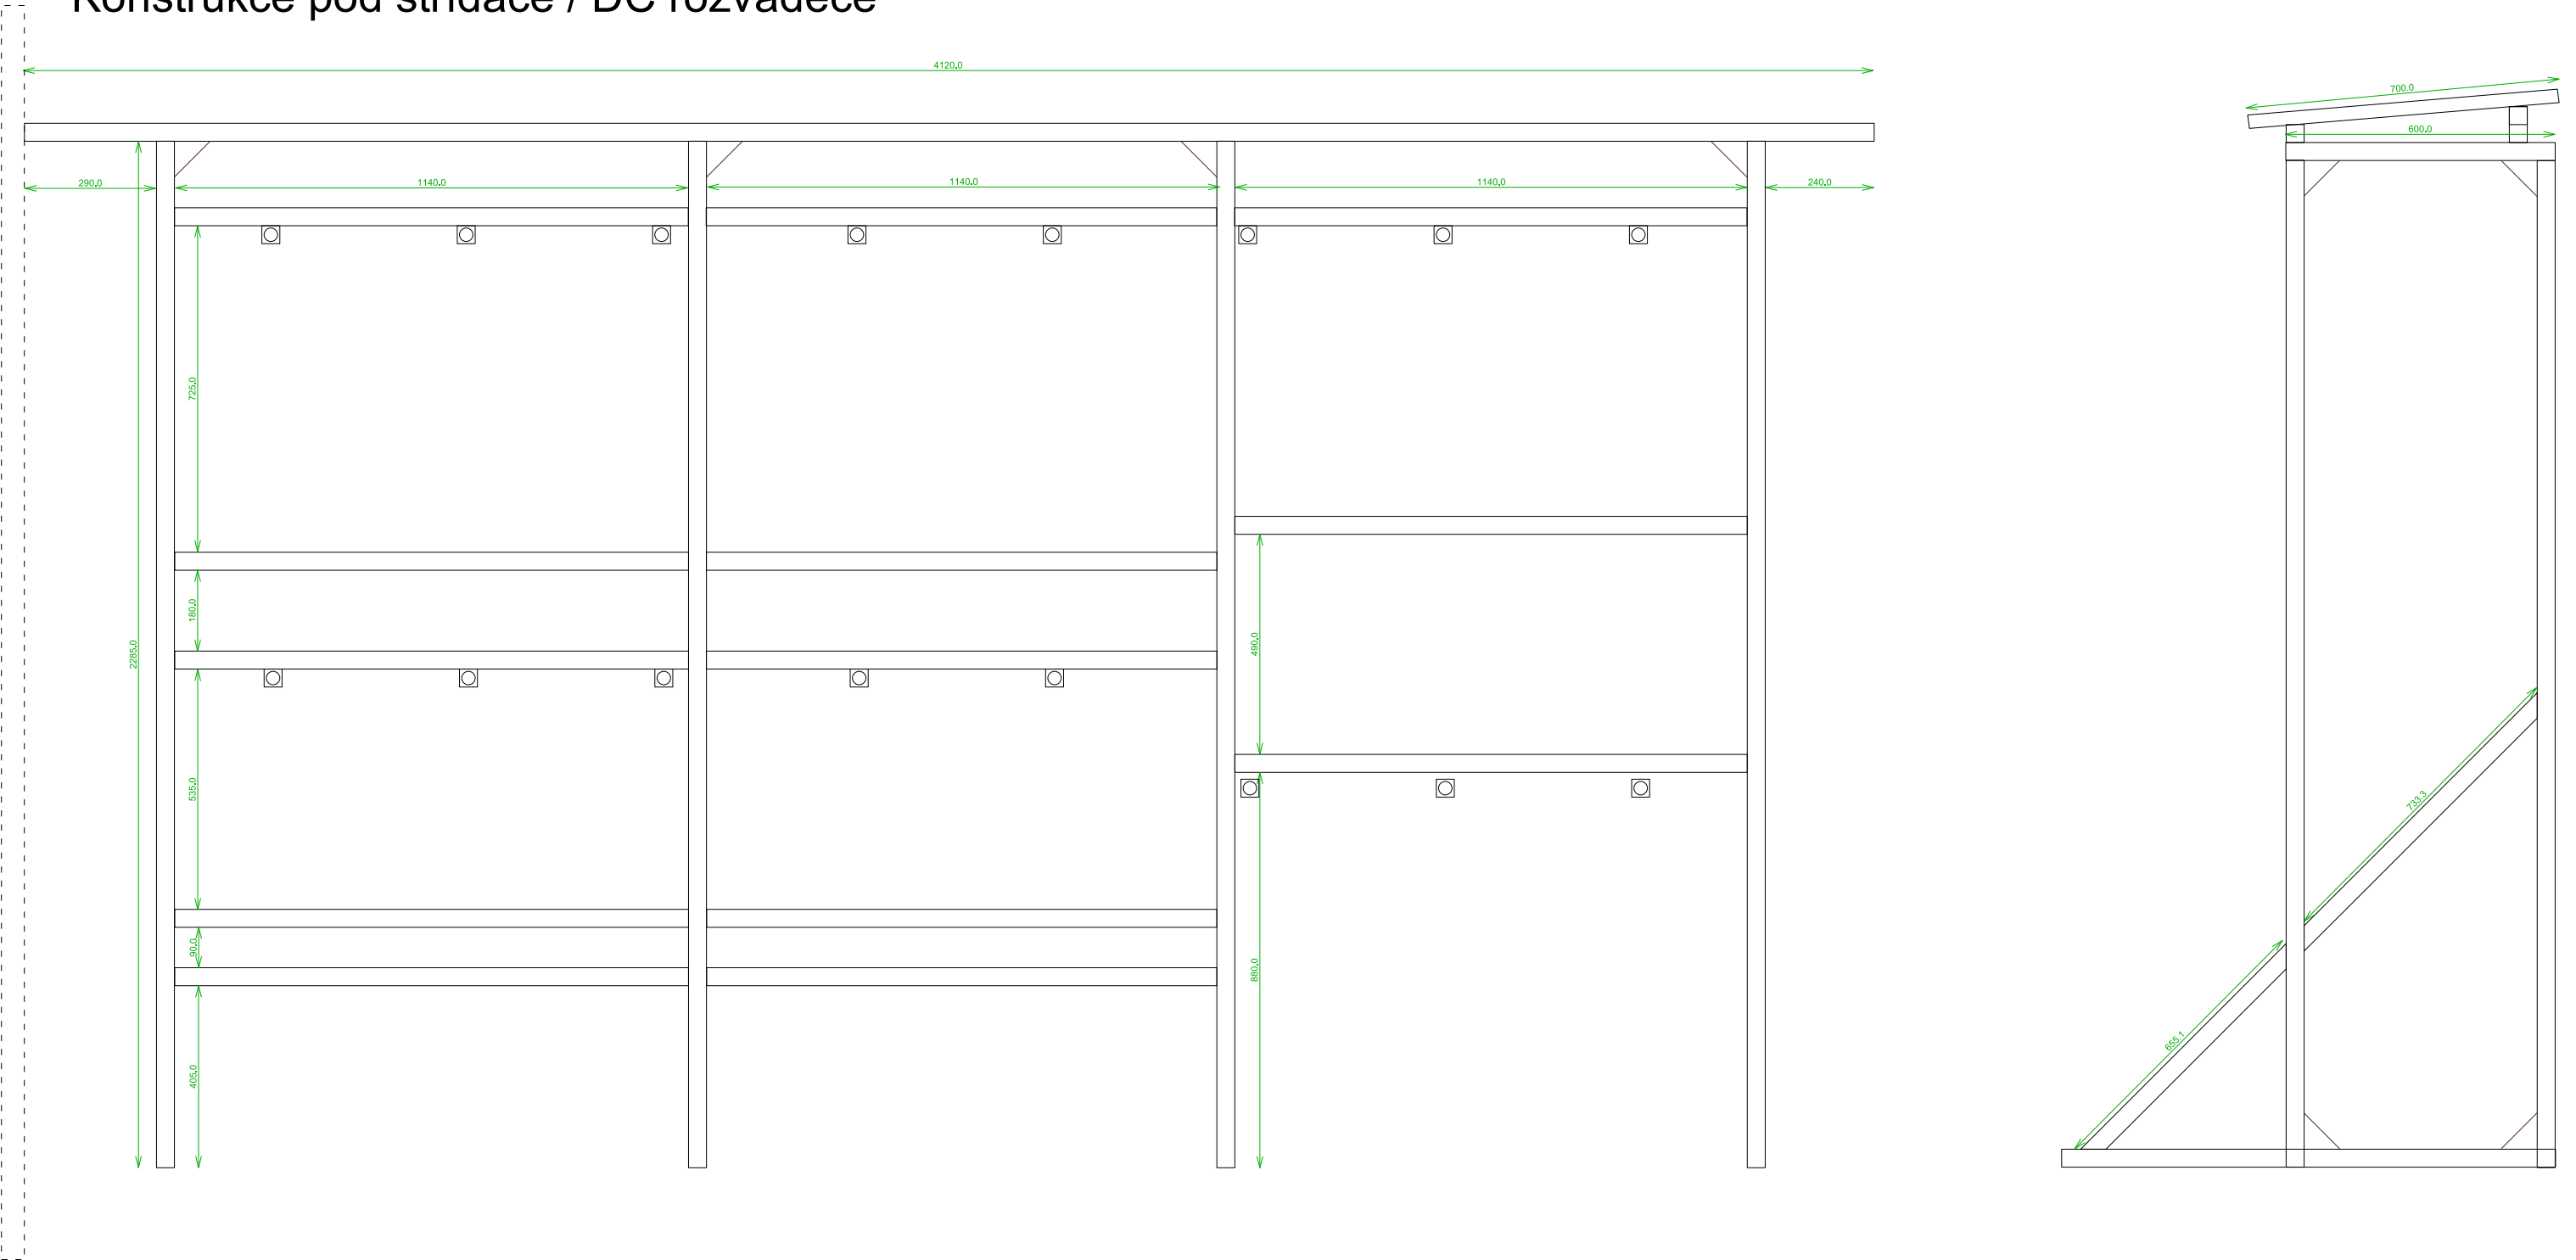

Poznámka:
Zámečnický výrobek, svary/spoje přebroušeny, prvky provedeny jako hmatné, bez otřepů, bez ostrých hran.
Střecha v bílé barvě - dle odstínu fasády.

Tato projektová dokumentace používá ochrany dle zákona č. 121/2000 Sb. (autorský zák.), Tento dokument a návrh řešení na něm zobrazené jsou majetkem autora - ČEZ ESCO a.s. Dokument nesmí být - vyjma zřejmého účelu, pro nějž byl pořízen - používán a poskytnut třetí osobě způsobem nerespektujícím ustanovení autorského zákona nebo dohodu investora a zhotovitele dokumentace.

<div>GENERÁLNÍ ZHOTOVITEL PROJEKTOVÉ DOKUMENTACE</div> <div></div> <div>ČEZ ESCO a.s. Duhová 1444/2 140 00 - Michle, Praha 4 IČO: 035 92 880 Odbor zelená energetika a rozvoj</div>	PJM PROJEKTU Mgr. Jindřich Houžva	STAVEBNÍK (OBJEDNATEL) / INVESTOR STaRS Karviná, s.r.o., IČ: 25857444	DATUM 20.06.2024	STUPEŇ PD DPS
	VYPRACOVAL Ing. Marián Smažák	MÍSTO STAVBY Parcelní číslo: 2508/2, Karviná-město [663824]	ZAKÁZKA ČÍSLO SAP 7200021681	REVIZE 00 / 03
	KONTROLOVAL Ing. Marián Smažák	NÁZEV PROJEKTU FVE Stars Karviná	FORMÁT A3	LIST / POČET LISTŮ 2 / 2
	SCHVÁLIL / AUTORIZOVAL Ing. Lukáš Macura	ČÁST DOKUMENTACE D.1.4 Technika prostředí staveb	MĚŘÍTKO 1 : 300	PARÉ
		DOKUMENT D1.4-6 Technologie FVE - umístění IG a R DC	ČÍSLO DOKUMENTU &ELD	

Souřadný systém : JTSK