
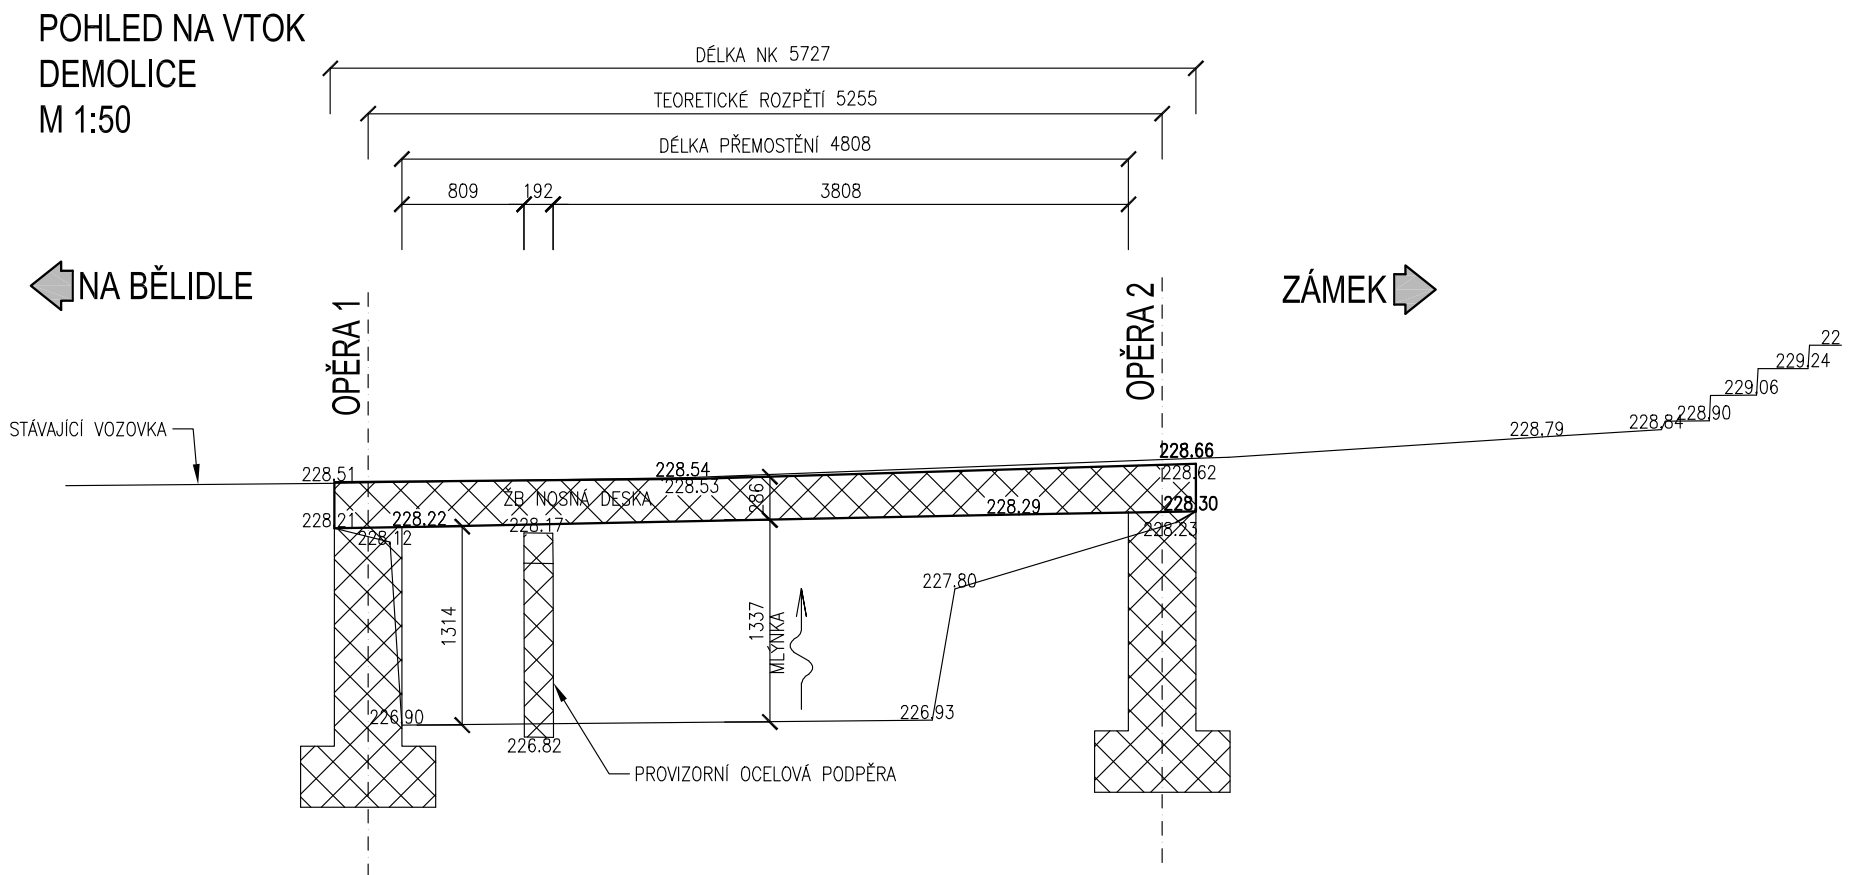


- LEGENDA ČAR
- HRANICE POZEMKŮ KN
 - HRANICE POZEMKŮ KN SLUČOVANÉ
 - VĚCNÁ BRÉMENA
 - ZAMĚŘENÝ PRŮBĚH METALICKÉHO KABELU (CETIN)
 - ZAMĚŘENÝ PRŮBĚH OPTICKÉHO KABELU (CETIN)
 - KABELOVOD (CETIN)
 - NEPROVOZOVANÁ SÍŤ (CETIN)
 - VEDENÍ NN (CETIN)
 - TRASA VN NADZEMNÍ (ČEZ)
 - TRASA VN PODZEMNÍ (ČEZ)
 - STL PLYN (GASNET)
 - DOHRANÉ PÁSMO STL PLYNU (GASNET)
 - KABEL VO (OBEK KARVINA)
 - PŘELOŽKA KABELU VO (OBEK KARVINA)

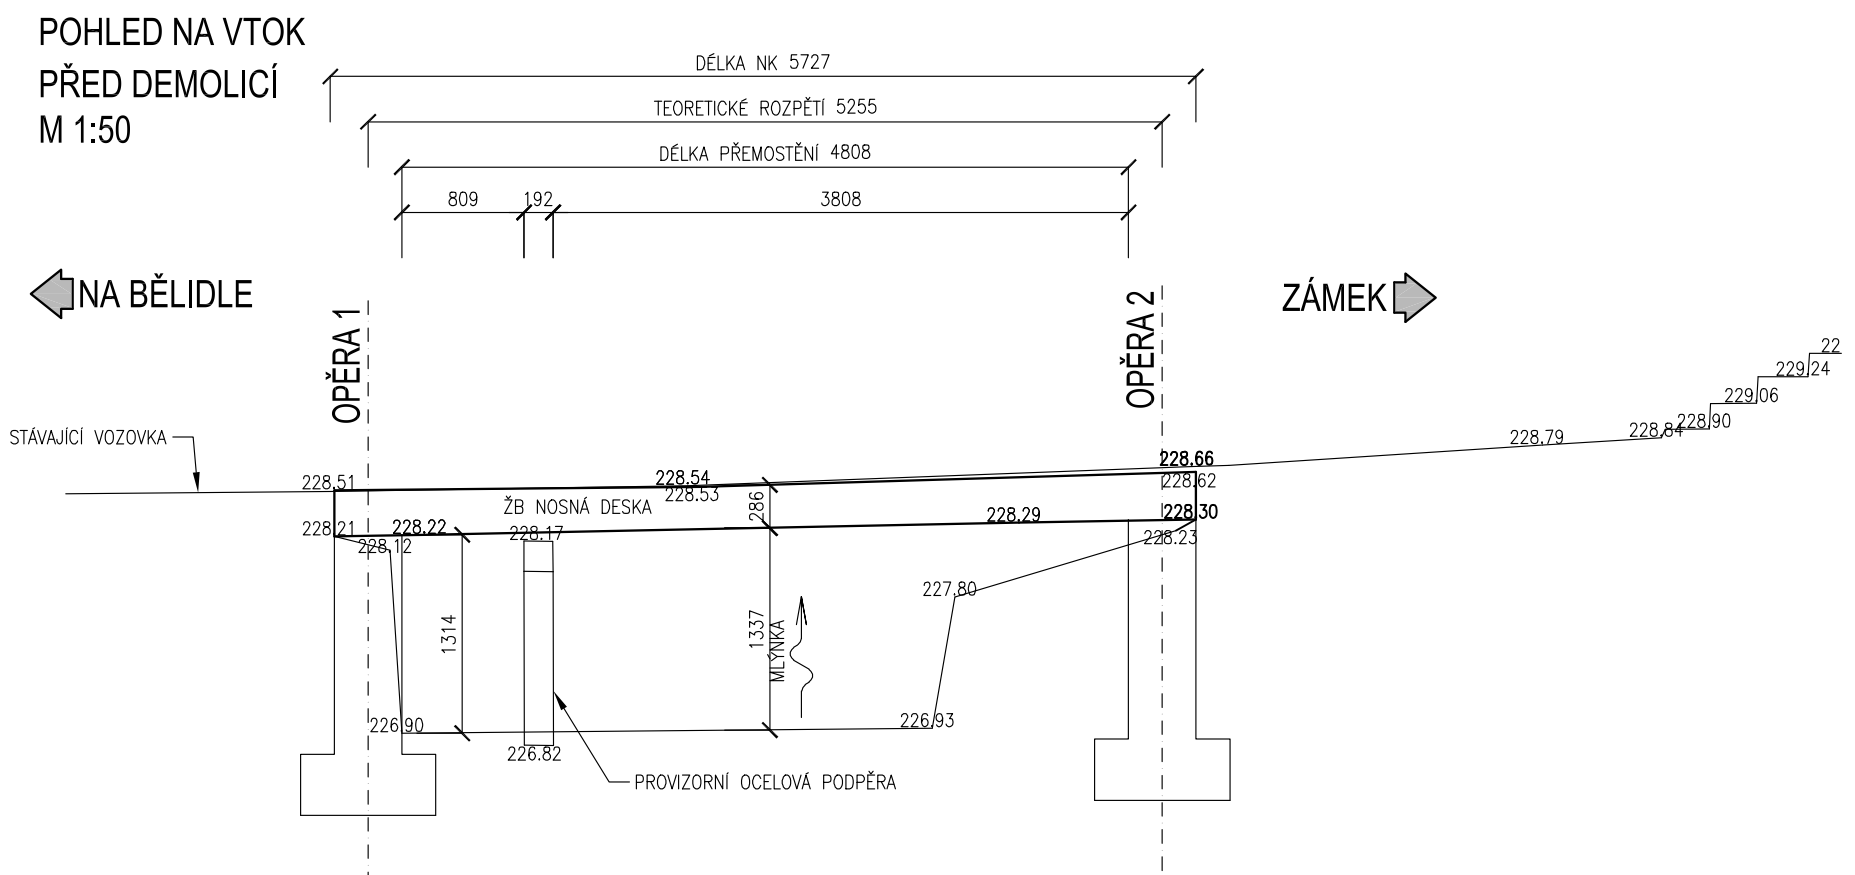


D

ZMĚNA VÝKRESU:				
C. ZMĚNY	PŘEDMĚT ZMĚNY	ZMĚNU PROVEDL	PODPIS	DATUM ZMĚNY
1				
2				

SO 001

VÝŠKOVÝ SYSTÉM: Bpv
SOUŘAD. SYSTÉM: S-JTSK

VEDOUcí PROJEKTANT	ING. PETR POHÁLEK	<i>Petr Pohálek</i>	
ZODPOVĚDNÝ PROJEKTANT	ING. GABRIELA UHRINCOVÁ	<i>Gabriela Uhrincová</i>	
VYPRACOVAL	ING. GABRIELA UHRINCOVÁ	<i>Gabriela Uhrincová</i>	
KONTROLOVAL	ING. MARTINA PAPEŠCHOVÁ	<i>Martina Papešchová</i>	
NÁZEV AKCE: DEMOLICE A VÝSTAVBA LÁVKY M 7/1 POD ZÁMECKÝMI SCHODY VE FRÝŠTÁTĚ			DATUM 01/2020
NÁZEV OBJEKTU: DEMOLICE LÁVKY M 7/1			FORMÁT 8x4
PŘÍLOHA: STÁVAJÍCÍ STAV A DEMOLICE LÁVKY			MĚRÍTKO 1:50
			STUPEŇ DÚSP + DPS
			ČÍS. ZAKÁZKY 190173
			ČÍS. SOUPRAVY
			ČÍS. VÝKRESU 03