PŮDORYS ZÁBRADLÍ M 1:50

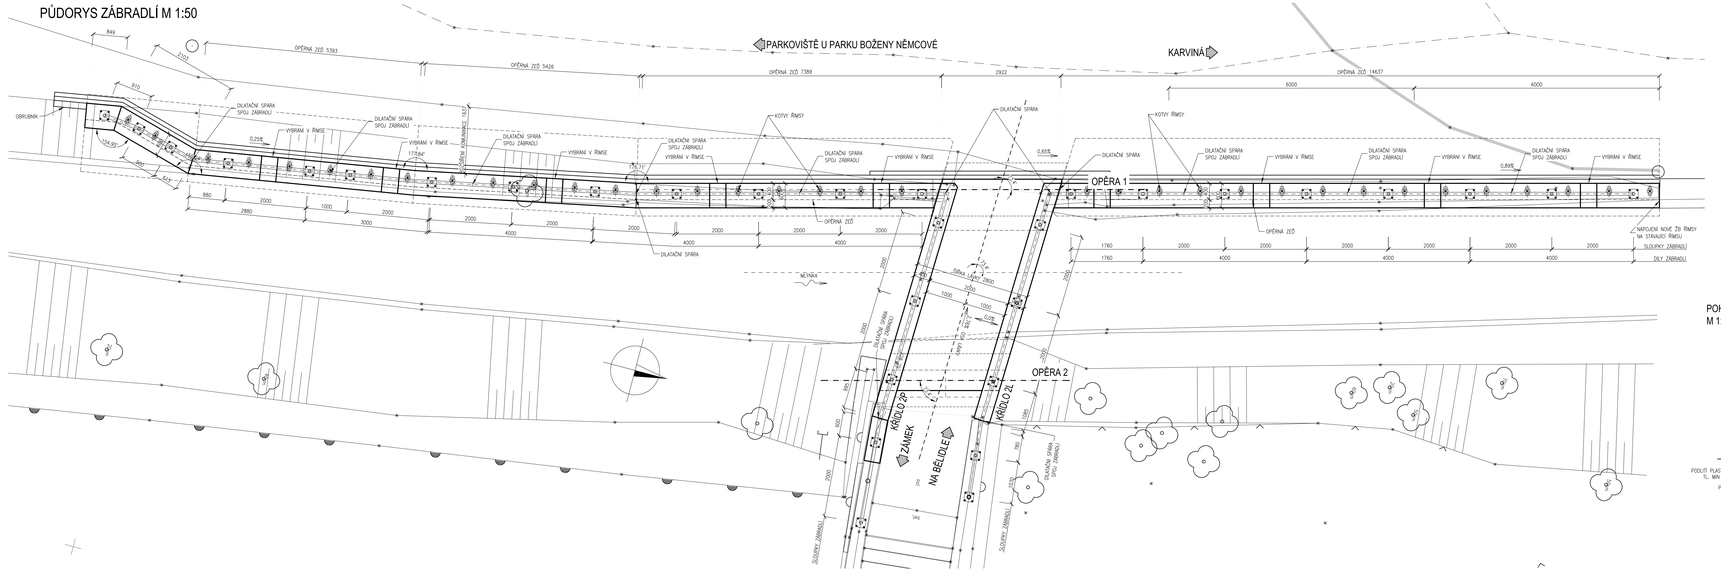

PŘÍČNÝ ŘEZ
M 1:25

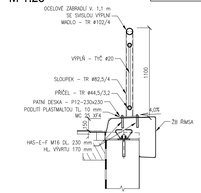

POHLED NA TYPICKÝ DÍLEC
M 1:25

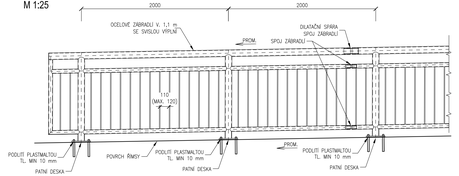

TENTO VÝKRES SLOUŽÍ JAKO PODKLAD PRO VTD. PRO VÝROBU ZÁBRADLÍ JE NUTNO VYPRACOVAT VTD !

POZNÁMKY:

- UZAVŘENÉ PROFILY BUDOU OPATŘENY ODVZDUŠŇOVACÍMI A ODVODŇOVACÍMI OTVORY
- PODLITÍ POLYMERNÍ MALTOU JE MIN. 10 mm
- VEŠKERÉ OCELOVÉ ČÁSTI MOSTU PŘICHÁZEJÍCÍ DO STYKU SE VZDUCHEM BUDOU UPRAVENY DLE TP 19b. P2 tab II., SKUPINA IIA NEBO IIB
- ZÁBRADLÍ BUDE VYROBENO VE STEJNÝCH ROZMĚRECH JAKO NAVAZUJÍCÍ STÁVAJÍCÍ ZÁBRADLÍ NA OPĚRNÉ ZDI
- VÝKRES SLOUŽÍ JAKO PODKLAD PRO DÍLENSKOU DOKUMENTACI ZÁBRADLÍ, KTERÁ MUSÍ BÝT ODSOUHLASENA PROJEKTANTEM

D

ZMĚNA VÝKRESU:

Č. ZMĚNY	PŘEDMĚT ZMĚNY	ZMĚNU PROVEDL	PODPIS	DATUM ZMĚNY
1				
2				

SO 241

VÝŠKOVÝ SYSTÉM: Bpv
SOUŘAD. SYSTÉM: S-JTSK

VEDOUCÍ PROJEKTANT	ING. PETR PCHÁLEK	
ZODPOVĚDNÝ PROJEKTANT	ING. GABRIELA UHRINCOVÁ	
VYPRACOVAL	ING. GABRIELA UHRINCOVÁ	
KONTROLOVAL	ING. MARTINA PAPESCHOVÁ	

DOPRAVOPROJEKT OSTRAVA

NÁZEV AKCE:	DEMOLICE A VÝSTAVBA LÁVKY M 7/1 POD ZÁMECKÝMI SCHODY VE FRYŠTÁTĚ
NÁZEV OBJEKTU:	**OPĚRNÁ ZEĎ**
PŘÍLOHA:	REALIZAČNÍ VÝKRES ZÁBRADLÍ
DATUM	01/2020
FORMÁT	2x/A4
MĚŘÍTKO	1:50, 1:25
STUPEŇ	DÚSP + DPS
ČÍS. ZAKÁZKY	190173
ČÍS. SOUPRAVY	
ČÍS. VÝKRESU	08