



STATUTÁRNÍ MĚSTO KARVINÁ

Magistrát města Karviné

Odbor komunálních služeb

VÁŠ DOPIS ZN.: 2019282198
ZE DNE: 16.07.2019

ČÍSLO JEDNACÍ: SMK/108982/2019
SPISOVÁ ZNAČKA: SMK/108982/2019/02

VYŘÍZUJE: Mgr. Michal Reczek
TELEFON: 596 387 346
E-MAIL: michal.reczek@karvina.cz

LISTŮ/PŘÍLOH: 1/1
DATUM: 08.08.2019

DOPRAVOPROJEKT Ostrava a.s.
Masarykovo náměstí 5/5
702 00 Ostrava – Moravská Ostrava

Vyjádření k existenci sítí

K Vaší žádosti o vyjádření k existenci sítí k plánované stavbě rekonstrukce lávky ev. č. M7/1 přes Mlýnku na ulici na Bělidle pod zámeckými schody v Karviné-Fryštátě, Vám sdělujeme, že v území, vyznačeném na přiloženém situačním snímku, se nachází zemní kabelové vedení veřejného osvětlení ve vlastnictví statutárního města Karviné, viz přiložený zakres. V případě dotčení vedení veřejného osvětlení stavbou je nutné dodržet následující podmínky:

1. Stavebník před zahájením stavebních prací zajistí vytyčení sítí veřejného osvětlení u Technických služeb Karviná, a.s., Bohumínská 1878, 735 06 Karviná-Nové Město (kontaktní osoba p. Hujda, tel. 596 302 130, mob. 602 585 560).
2. Stavebník bude v ochranném pásmu veřejného osvětlení (min 0,5 m na každou stranu od osy kabelů VO) provádět případné výkopy ručně, a to s největší opatrností, aby nedošlo k poškození kabelu veřejného osvětlení. Obnažené kabely veřejného osvětlení ve výkopech budou zataženy do DVK (pod komunikacemi, zpevněnými plochami) nebo KOPOFLEX (v trávě) chráničky. V případě umísťování nových sítí je při stavbě nutno dodržet ČSN 73 6005 Prostorové uspořádání sítí technického vybavení v místech křížení a při souběhu je nutno dodržet ochranné pásmo min 0,5 m na každou stranu od osy kabelů VO.
3. Stavebník před záhozem případných výkopů přizve zástupce Technických služeb Karviná, a.s., ke kontrole stavu kabelů veřejného osvětlení a o výsledku zhotoví zápis do stavebního deníku. Stavebník při případném poškození sítí veřejného osvětlení je povinen zajistit opravu prostřednictvím Technických služeb Karviná, a.s., a uhradit veškeré náklady s tímto spojené.

Platnost tohoto vyjádření končí dne 08.08.2020.

Ing. Jana Maierová
vedoucí odboru


podepsáno elektronicky

MMKASS09158823



jednoznačný identifikátor dokumentu

■ STATUTÁRNÍ MĚSTO KARVINÁ ■ Magistrát města Karviné | Adresa sídla: Fryštátská 72/1, 733 24 Karviná-Fryštát
Adresa pro osobní kontakt: Karola Šlíwky 618/11, 733 24 Karviná-Fryštát | IČO: 00297534 | DIČ: CZ00297534
Telefon: 596 387 111 | Fax: 596 387 264 | E-mail: epodatelna@karvina.cz | Datová schránka: es5bv8q | Web: www.karvina.cz

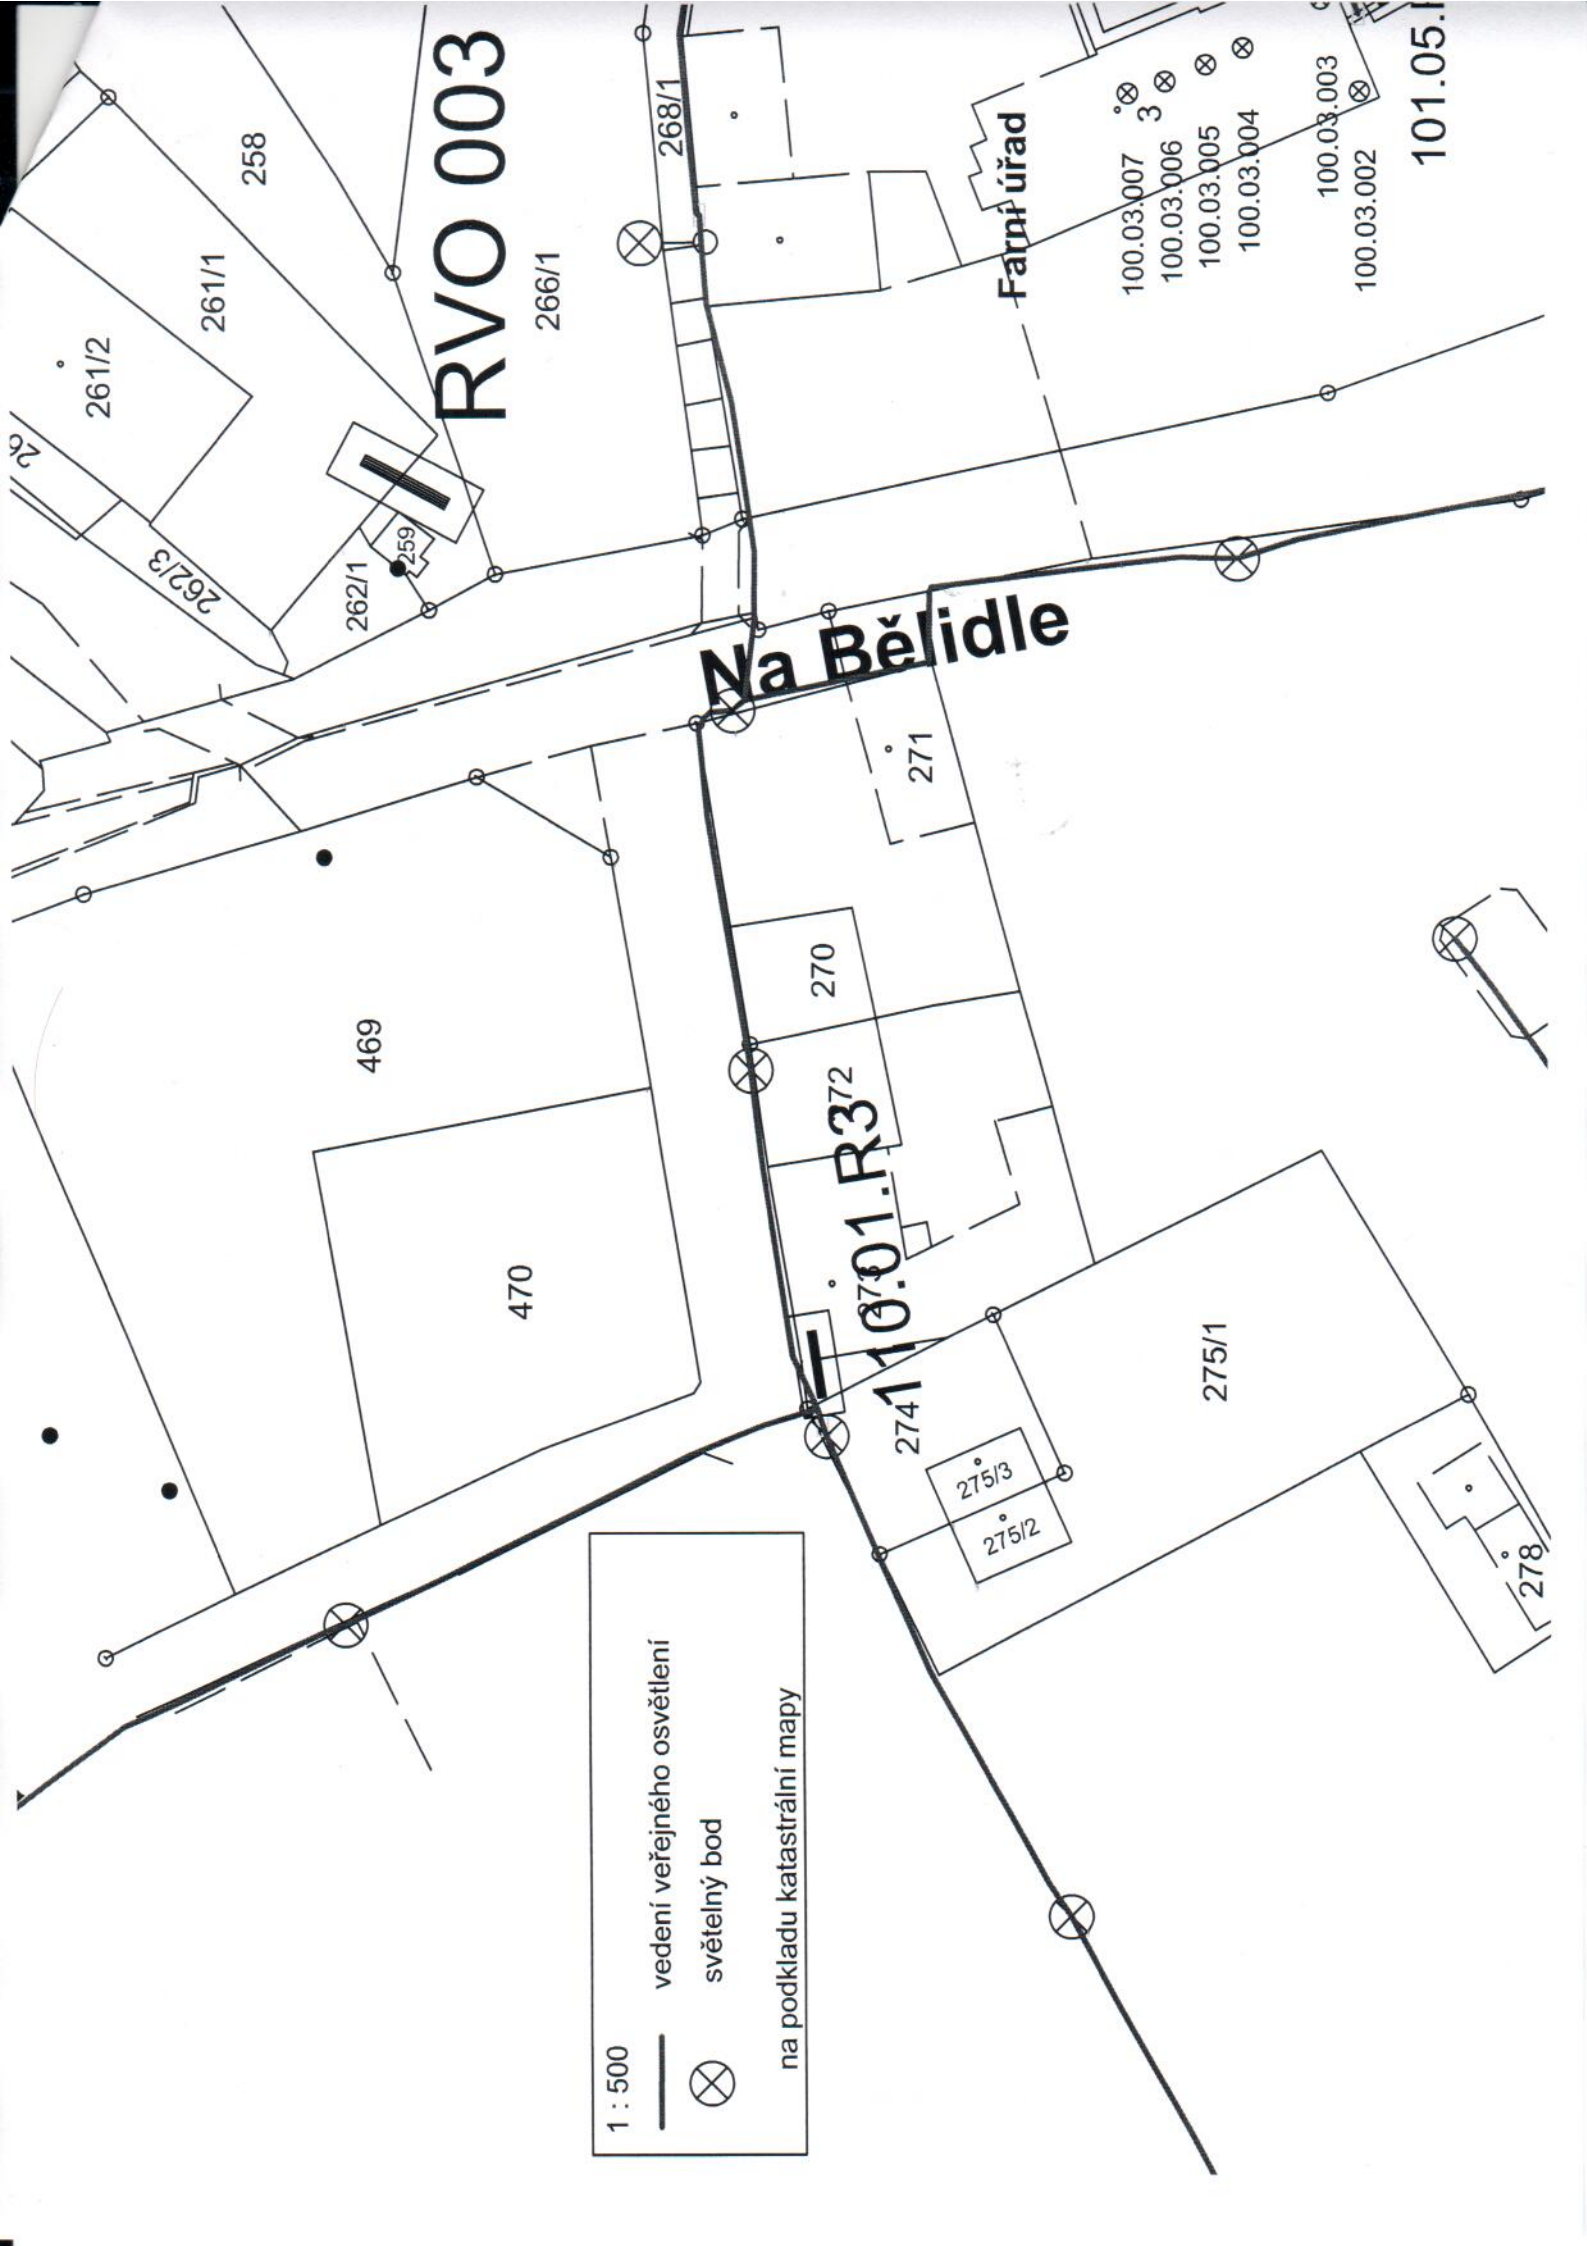

RVO 003

Na Bělidle

110:01.R372

1 : 500

vedení veřejného osvětlení

⊗

světelný bod

na podkladu katastrální mapy

Farní úřad

101.05.1

100.03.007
100.03.006
100.03.005
100.03.004

100.03.003
100.03.002

Dodaná zpráva - Detail zprávy

Věc: Vyjádření k existenci sítí
ID zprávy: 699635657
Typ zprávy: Datová zpráva
Datum a čas dodání: 8.8.2019 v 11:37:47

Odesílatel: Statutární město Karviná, Fryštátská 72/1, 73301 Karviná, CZ
ID schránky: es5bv8q
Typ schránky: OVM

Zmocnění: 0 / 0
Odstavec: Nežadáno
Naše číslo jednací: SMK/108982/2019
Naše spisová značka: SMK/108982/2019/02
Vaše číslo jednací: Nežadáno
Vaše spisová značka: Nežadáno
K rukám: Nežadáno
Do vlastních rukou: Ne
Doručení fikcí zakázáno: Ne

Přílohy:

19-114-Vyjádření_k_existenci_sítí_-_108982_2019_-_rekonstrukce_lávky_M7_1.pdf (252,99 kB)
19-114-priloha_VO.pdf (117,78 kB)

DOPRAVOPROJEKT Ostrava a.s.

Došlo dne:

08 -08-2019

Č.j.:

Počet příloh:

Č. spisu: