


KONCEPT KL.LINKY DO BYTOVÝCH PROSTORŮ

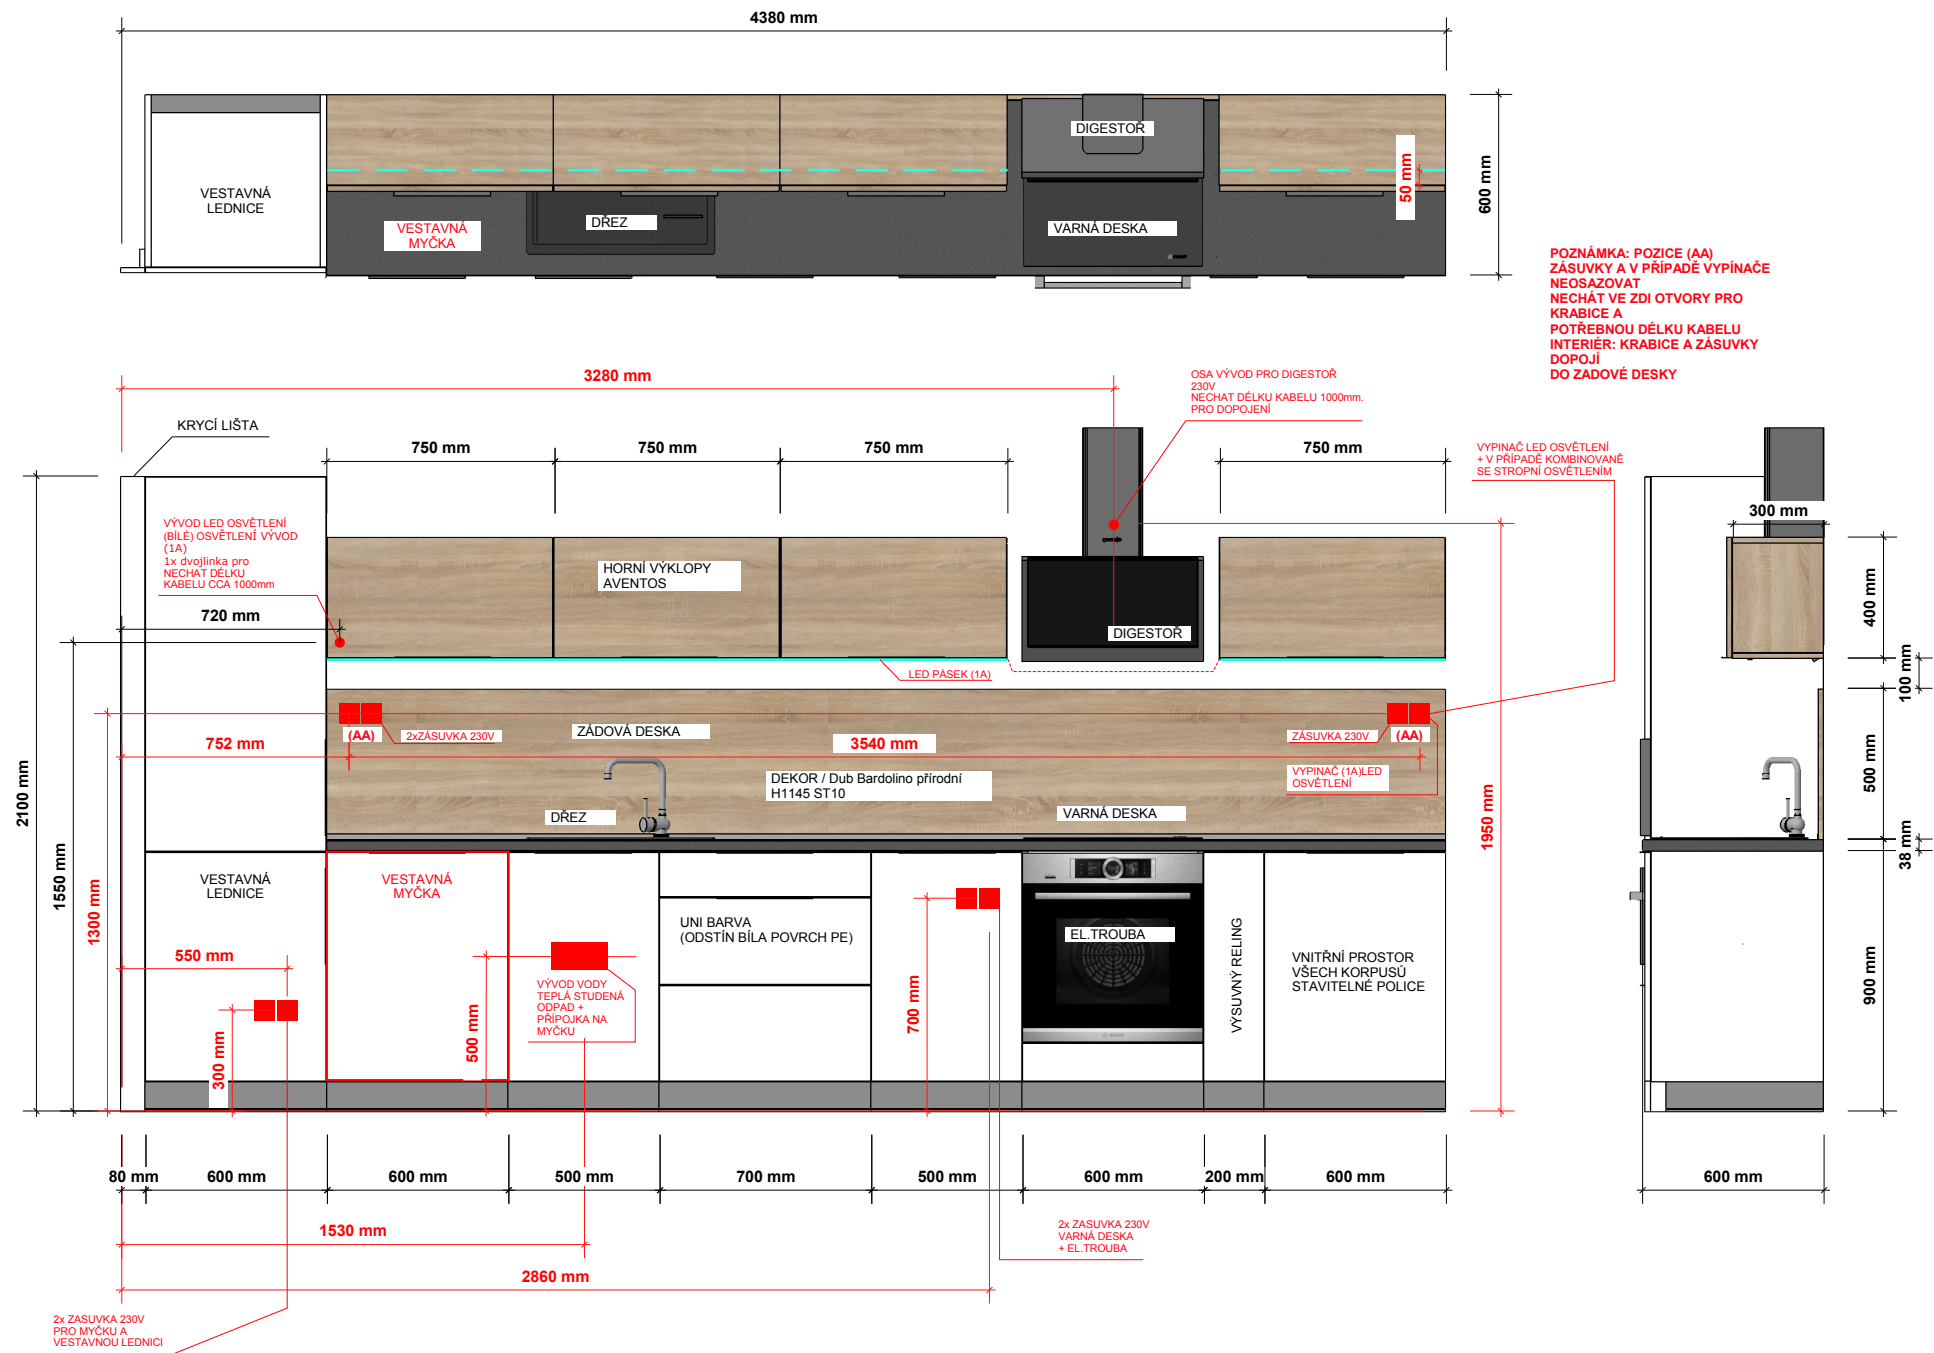

LEGENDA MATERIÁLŮ:

PRACOVNÍ DESKA
POSFORMING TL. 38mm - TM.ŠEDÝ POVRCH
PLASTICKÝ UMAKART

KORPUSY LEPENÉ BEZ VIDITELNÝCH SPOJŮ.
VNITŘNÍ VÝBAVA (ÚSPORA)LAMINO BÍLÁ PE
VIDITELNÉ DLE VIZUALIZACE
-DVEŘE BÍLÁ MATNÁ
DŘEVODEKOR / Dub Bardolino přírodní
NA VSECH HRANÁCH ABS 2mm
-ZÁDA MDF BÍLÁ
VNITŘNÍ PROSTOR KORPUSŮ
- STAVITELNÉ POLCE

KOVÁNÍ:
- UCHYTKY PROVEDENÍ (DLE DÉLKY SK. CO
NEJDELŠÍ DÉLKA) 116-340mm

- ŠUPLÍKY STRONG BOX BÍLÁ
- NK PANTY SDOHAHEM
- VÝKLOPY AVENTOS
- PŘÍBORNÍK
- TESNÍCÍ LIŠTA AL PLOCHÝ PROFIL
- REKTIFIKAČNÍ NOŽKY 10cm
- LED PÁSEK + AL PROFIL S MLÉČNOU KRYTKOU

DŘEZ.
ČERNÝ GRANIT (malý odpad)
š620xhl.440mm vč. sifónu

BATERIE
stojánková dřezová baterie otočná
jednopáková baterie klasická
výška dřezové baterie 269 mm
keramické kartuše
2 pružné propojovací hadice o délce 400 mm
pro otvor o průměru 35 mm

SPOTŘEBIČE:

- Varná deska plynová, počet plotýnek 4, dětská
pojistka, pojistka hořáku, hořák wok, elektrické
zapalování, dětská pojistka, pojistka hořáku,
hořák wok a elektrické zapalování, kolmé
zabroušené hrany, bez rámečku, vzhled tvrzené
sklo, povrch sklo, připojení 220 - 240 V, ZEMNÍ
PLYN a PROPAN-BUTAN, VxŠxH: 12 x 59 x
51cm, barva černá

Vestavná trouba v nerezovém a černém
designu
9 funkcí pečení včetně horkovzduchu a grilu
Ventilátor rozhání horký vzduch uvnitř trouby
pro rychlejší a rovnoměrnější pečení
Troubu nemusíte předehřívat
Možnost pečení více pokrmů najednou
Objem 70 l je dostatečný i pro přípravu
prostorově náročnějších pokrmů
5 zásuvných úrovní pro umístění roštu a plechů
Katalytické vložky výrazně usnadňují údržbu
vnitřního prostoru
Praktické teleskopické výsuvy
Snadno rozebíratelná dvířka
Slim panel (výška 9,6 cm)
2 zamačkávací knoflíky
Ochlazovací ventilátor dveří
3 skla ve dveřích
Nastavení doby pečení
Funkce opožděného začátku pečení
Funkce připomenutí
Zobrazení denního času
Dětský zámek

Vestavná myčka

Programy
Předmytí
Mini 30 – rychlý program
Eco 50 – nejúspornější program mytí pro středně
znečištěné nádoby
Quick & Clean
Auto 40 – 65 – inteligentní senzory myčky
vyhodnotí stupeň znečištění
Intenzivní 70 – pro silně znečištěné nádoby, hrnce a
pánve
Glass Care – mimořádně šetrný program
Přídavné funkce
Tray Wash – pro mytí pečicích plechů
Fast + zkrácení programu
InnerClean čištění myčky
Důležité informace
Energetická třída A+
Třída účinnosti mytí A
Třída účinnosti sušení A
Spotřeba energie 0,83 kWh/cykly
Spotřeba vody 1,05 l/cykly
Počet sad 14
Rozměry 82–87 × 59,8 × 55 cm (v × š × h)
Rozměry pro vestavbu 82 – 92 × 60 × 57
cm (v × š × h)
Vnitřní vybavení
Pevný nenastavitelný horní koš
Další informace
Senzor čistoty vody
Ochrana proti úniku vody WaterSafe+ – zastaví
přívod vody, pokud začne téct
Dětský zámek
Odložený start
BLDC motor – bezkartáčový
Světelná signalizace provozu na podlahu
Ukazatel leštidla
Ukazatel soli
Ukazatel průběhu programu

Digestoř


třída energetické účinnosti B
2dílný kominový obklad s výškou od 40 do 75 cm
hliníkové tukové filtry, vhodné do myčky
montážní sada s nástěnnými držáky, rozpěrkami a
šrouby
celkový příkon při zapnutém světle na nejvyšším
stupeň: 68 W
napájení: 220 - 240 V ~ I 50/60 Hz
délka síťového kabelu: cca 1,40 m
hmotnost: cca 5,5 kg

Sklokeramická varná deska

šíře 60 cm
Počet varných zón: 4
HiLight zóna 14,5 cm (1,2 kW) - 2x
HiLight zóna 18 cm (1,8 kW) - 1x
HiLight zóna 21 cm (2,3 kW) - 1x
Max. příkon 6,5 kW
Zapojení 230 V
Senzorové ovládání
Dětský zámek
Automatická redukce výkonu
Ukazatel zbytkového tepla
Rovné hrany

Vestavná lednice


(není předmětem dodávky)
Výška 177,2 cm
Šířka 54,1 cm
Hloubka 54,5 cm

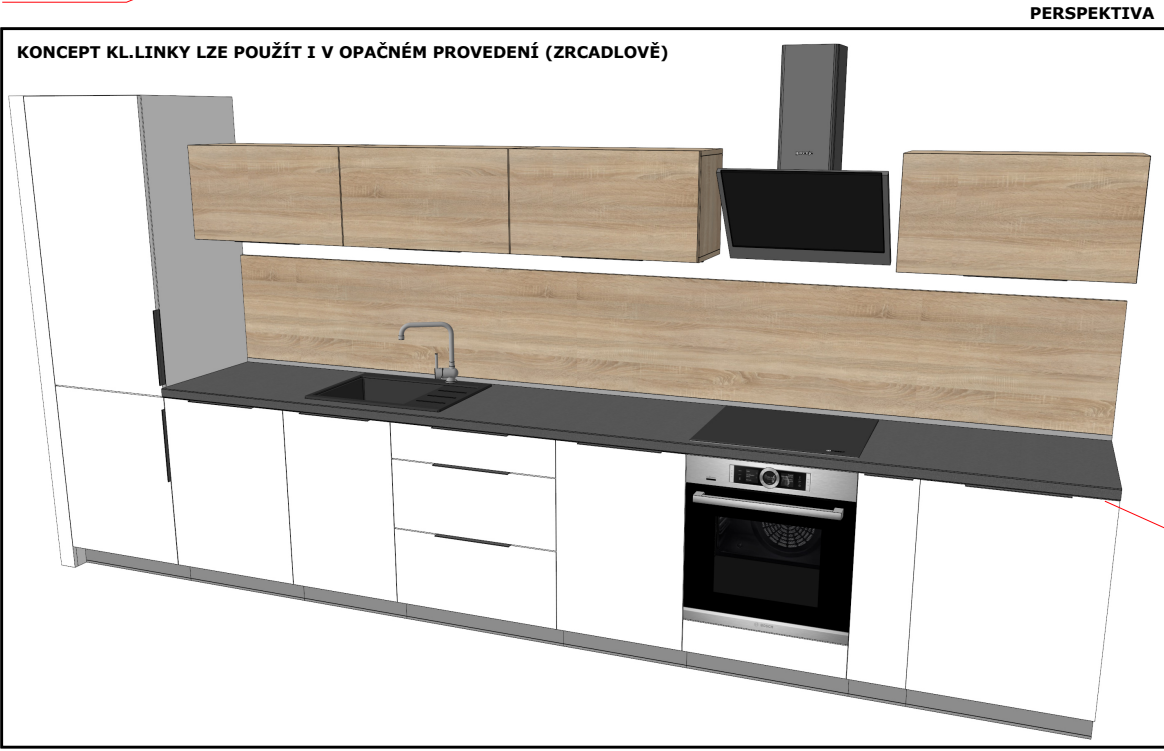

ILUSTRAČNÍ FOTO



± 0,000 = stávající čistá podlaha 1. NP

ZODP. PROJEKTANT: Ing. Robert Kotásek, ČKAIT: 1103449	 <div>Frydecká 1901, 739 34 Šenov IČO: 06155707, tel. 777041479</div>	
VYPRACOVAL: Ing. Robert Kotásek		
INVESTOR: Statutární město Karviná, Fryštátská 72/1, 733 24 Karviná - Fryštát	ČÁST: Stavební	FORMÁT: A2
NÁZEV AKCE: Rekonstrukce budovy č.p. 149 na ul. Karola Šlíwky v Karviné	DATUM: 11/2020	STUPEŇ: DPS
OBSAH VÝKRESU: Schéma kuchyňské linky	MÍSTO STAVBY: Parc. č. 1134/1 kat. území Karviná-město	MÍSTO STAVBY: Parc. č. 1134/1 kat. území Karviná-město
STAVEBNÍ OBJEKT: SO 01	ČÍSLO VÝKRESU: D.1.1.c)09	
MĚŘITKO:		