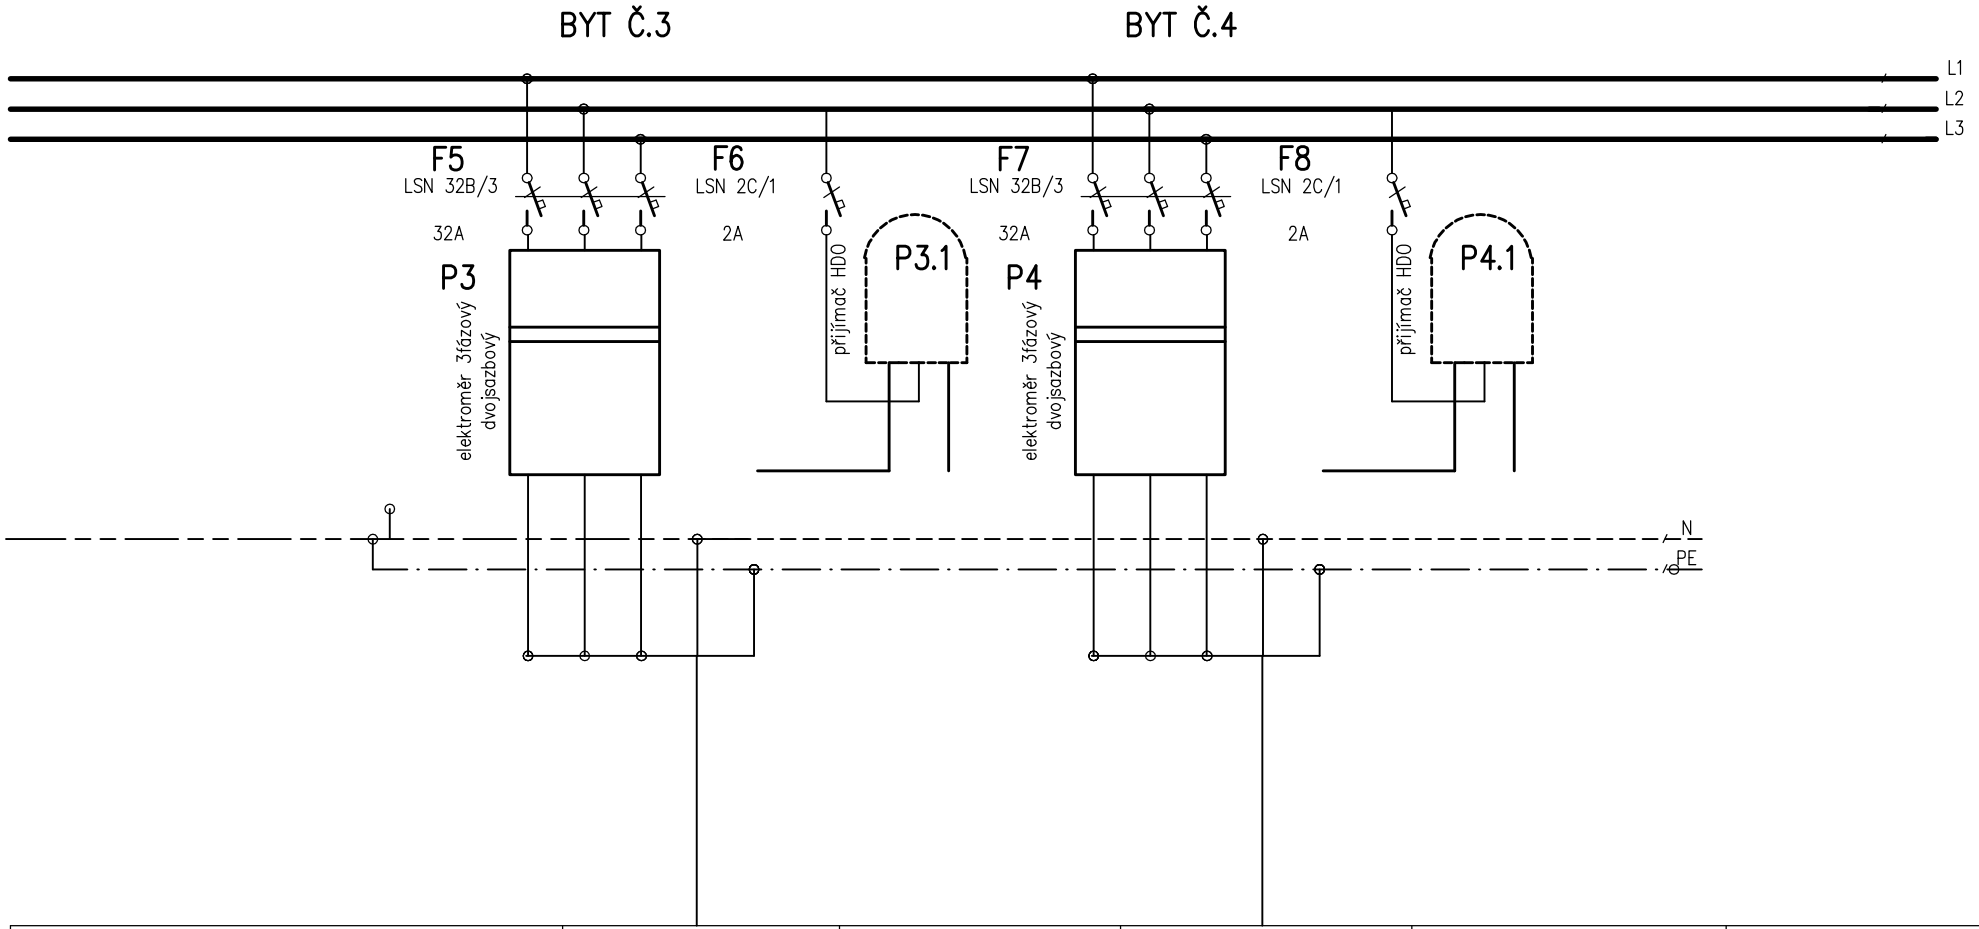

	RB3–CYKY J5X10+CYA25	RB3–CYKY J3X1,5	RB4–CYKY J5X10+CYA25	RB4–CYKY J3X1,5	
	WL 102	HDO	WL 102	HDO	

elektroměrový rozváděč ER02 – skříň SCHRACK na zeď, protipožární úprava

typ konstrukce: trojřadá vana, EI30–DP–S, rám IL006 333, CSEI 3A33,konstr. CSIL116 333
přívod: zdola
vývody: nahoru

dvířka rozváděčů s pož. odolností EI 15 DP1 (Promat typ N) !!

Technické údaje:

Proudová soustava: 3+N+PE, AC 50Hz TN–C–S
Provozní napětí: 400/230V (ČSN 33 0120)
Opatření před úrazem el. proudu: automatické odpojení vadné části od zdroje ČSN 33 2000–4–41 ed.2
Počet měření spotřeby: 4 místa – přímé
Charakter odběru: 4xD

D.1.4 TECHNIKA PROSTŘEDÍ STAVEB
-ZAŘÍZENÍ SILNOPROUDÉ ELEKTROTECHNIKY VČ.OCHRANY PŘED BLESKEM

Proj. specialista:	Vladislav Tolasz		elektroprojekt 736 01 Havířov Bludovice Vratká 7/694
Vypracoval:	Vladislav Tolasz		

ZODP. PROJEKTANT: ING. ROBERT KOTÁSEK VYPRACOVAL: TOLASZ VLADISLAV INVESTOR: STATUTÁRNÍ MĚSTO KARVINÁ, FRYŠTÁTSKÁ 72/1 733 24 KARVINÁ FRYŠTÁT	Kotásek projekty Frýdecká 1901, 739 34 Šenov IČO: 06155707, tel. 777041479	
NÁZEV AKCE: REKONSTRUKCE BUDOVY ČP.149 NA ULICI KAROLA ŚLIWKY	ČÁST: ELEKTRO DATUM: SRPEN 2020 K.Ú. KARVINÁ MĚSTO PARC. Č. 1134/1	FORMÁT: 2A4 STUPEŇ: DSP
OBSAH VÝKRESU: SCHÉMA ELEKTROMĚROVÉHO ROZVADĚČE ER2	STAVEBNÍ OBJEKT: SO 01 MĚŘÍTKO: 1:100	ČÍSLO VÝKRESU: D.1.4b.06.2