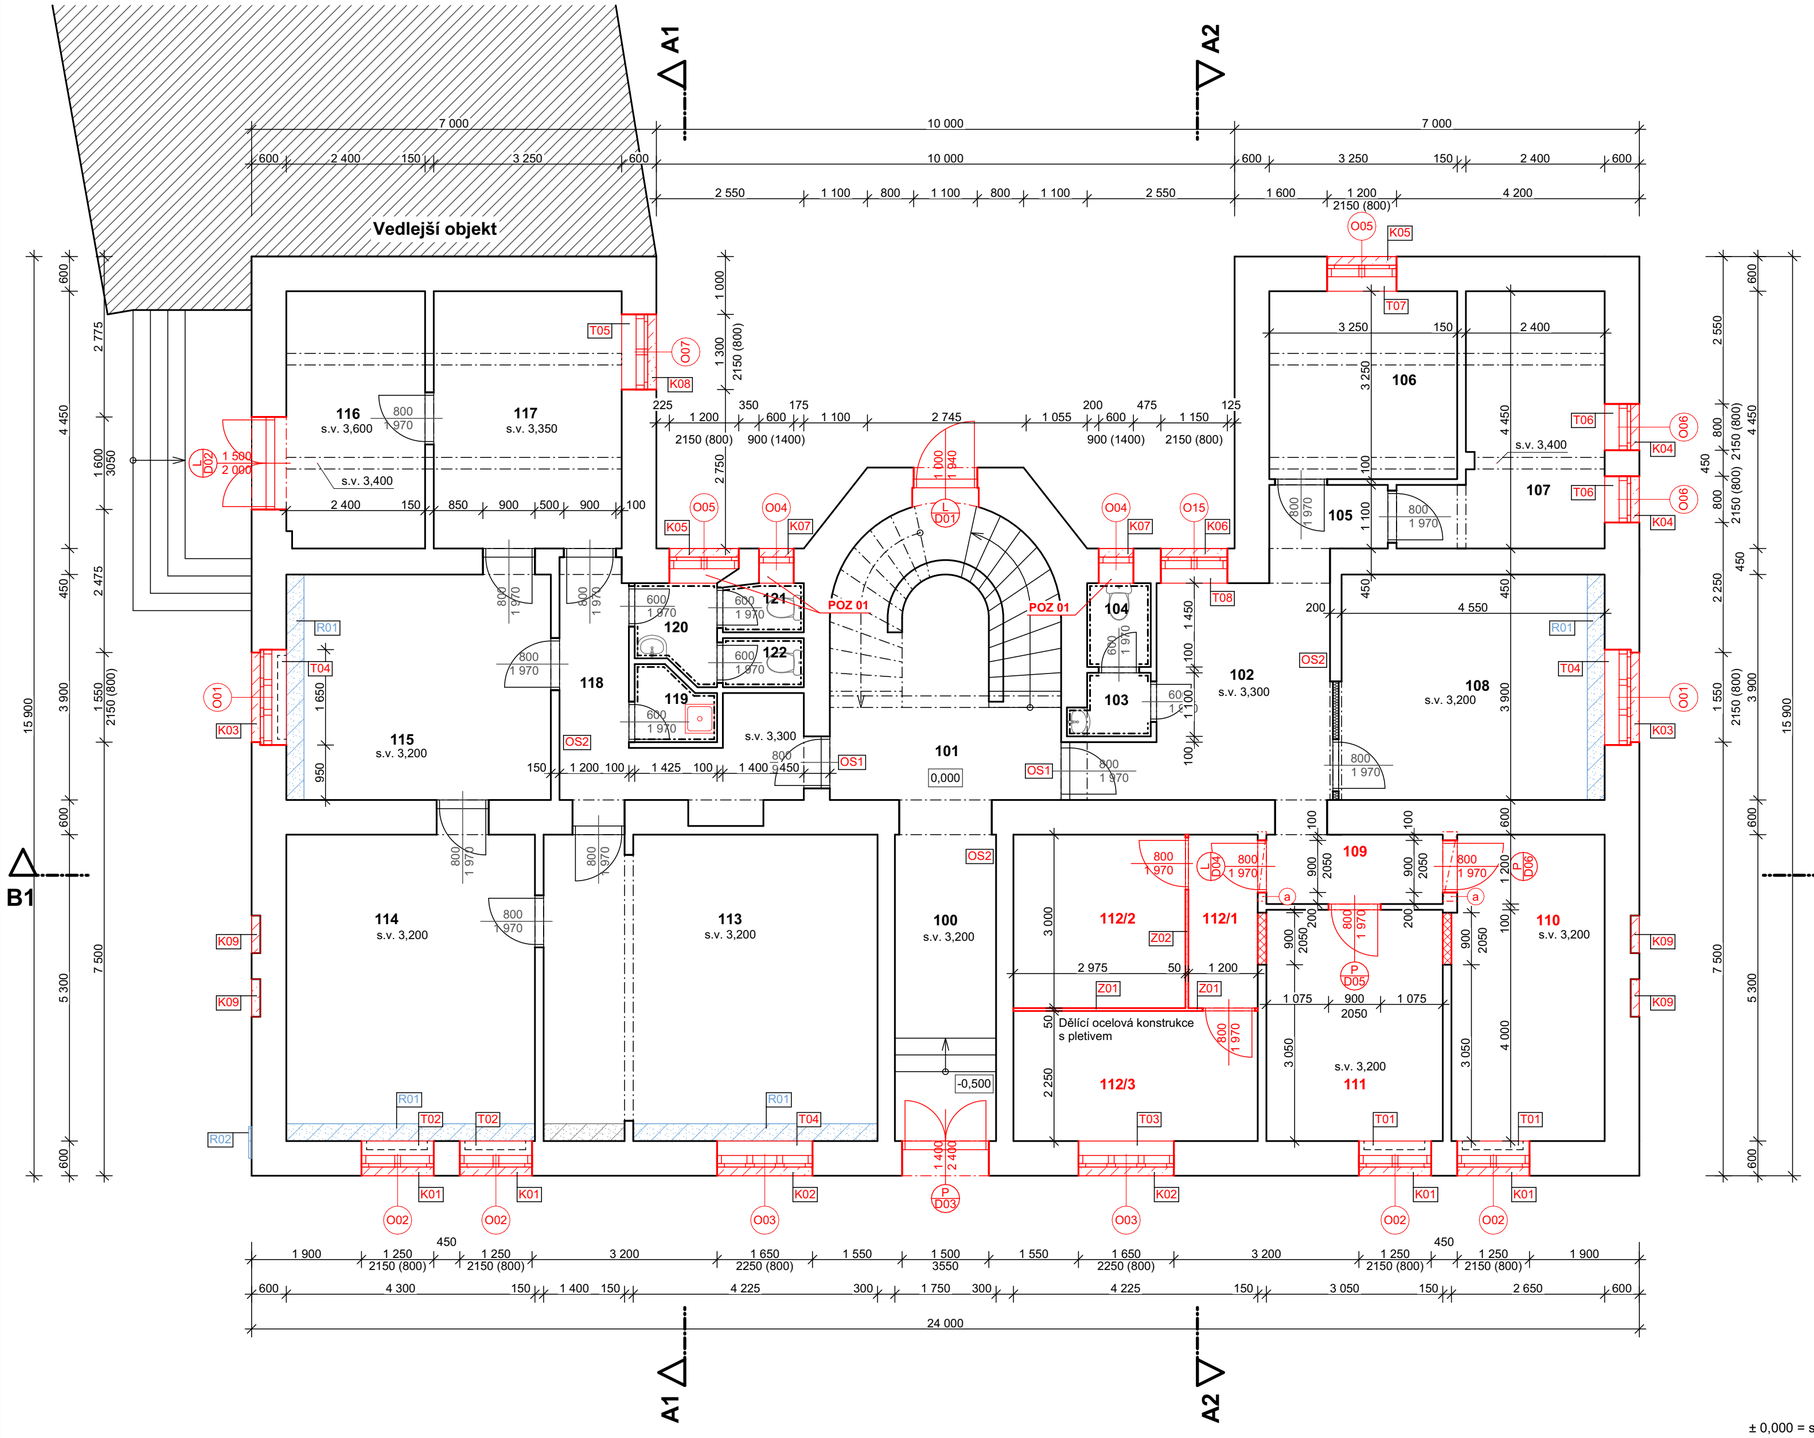

Tabulka místností 1.NP NS

Č.	Název místnosti	Plocha (m2)	Nášlapná vrstva	Povrchová úprava zdí	Povrchová úprava stropu
100	Vstupní chodba	9,28	Čistící koberec	Omítka	Omítka
101	Schodišťový prostor	18,73	Teraco	Omítka	Omítka
102	Chodba	12,75	Teraco	Omítka	Omítka
103	WC předsíň	1,21	Ker. dlažba	Omítka	Omítka
104	WC	1,60	Ker. dlažba	Omítka	Omítka
105	Chodba	2,89	Koberec	Omítka	Omítka
106	Kancelář	10,56	Koberec	Omítka	Omítka
107	Kancelář	11,95	Koberec	Omítka	Omítka
108	Kancelář	18,40	Koberec	Omítka	Omítka
109	Chodba	4,20	Koberec	Omítka	Omítka
110	Skl. box	13,91	PVC	Omítka	Omítka
111	Skl. box	12,20	PVC	Omítka	Omítka
112/1	Chodba	3,60	PVC	Omítka	Omítka
112/2	Skl. box	8,93	PVC	Omítka	Omítka
112/3	Skl. box	9,51	PVC	Omítka	Omítka
113	Kancelář	30,50	Koberec	Omítka	Omítka
114	Kancelář	23,19	Koberec	Omítka	Omítka
115	Kancelář	18,36	Koberec	Omítka	Omítka
116	Zádveří - boční vstup	11,00	Ker. dlažba	Omítka	Omítka
117	Kancelář	14,46	Koberec	Omítka	Omítka
118	Chodba	9,66	Teraco	Omítka	Omítka
119	Úklid	1,60	Ker. dlažba	Omítka	Omítka
120	WC předsíň	2,15	Ker. dlažba	Omítka	Omítka
121	WC	1,19	Ker. dlažba	Omítka	Omítka
122	WC	1,19	Ker. dlažba	Omítka	Omítka
		253,02 m²			

LEGENDA MATERIÁLŮ - NOVÝ STAV:

- Repasované konstrukce a prvky budovy, dočasně přeloženo, viz výpis skladeb
- Stávající konstrukce a prvky budovy
- Nové konstrukce a prvky budovy
- Cihla keramická broušená tl. **140 mm**, zděno na maltu pro tenké spáry, rozměry 497 x 140 x 249 mm, vážená laboratorní neprůzvučnost 43dB, požární odolnost omítnuté stěny REI 120 DP1, součinitel prostupu tepla U bez omítek 1,25 W/m2K, pevnost v tlaku 10 [MPa]
- Cihla keramická broušená tl. **300 mm**, zděno na maltu pro tenké spáry, rozměry 247 x 300 x 249 mm, vážená laboratorní neprůzvučnost 48dB, požární odolnost omítnuté stěny REI 180 DP1, součinitel prostupu tepla U bez omítek 0,5 W/m2K, pevnost v tlaku 10 [MPa]
- SDK akustická dělící mezibytová příčka tl. **205 mm (EI90)**, na konstrukci kovové R-CW 75 + 75, opláštěná z každé strany 2x MA (DF) akustická deska 12,5 mm – s minerální izolací tloušťky 60+60 mm o minimální objemové hmotnosti 15 kg/m, vzduchová neprůzvučnost R_w 71 dB
- SDK akustická dělící příčka tl. **150 mm (EI90)**, na konstrukci kovové R-CW 100, opláštěná z každé strany 2x MA (DF) akustická deska 12,5 mm – s minerální izolací tloušťky 100 mm o minimální objemové hmotnosti 15 kg/m, vzduchová neprůzvučnost R_w 61 dB, při použití ve vlhkém provozu bude ze budou ze strany vlhkého provozu použity desky s odolností proti vlhku.
- SDK akustická dělící příčka tl. **100 mm (EI90)**, na konstrukci kovové R-CW 50, opláštěná z každé strany 2x MA (DF) akustická deska 12,5 mm – s minerální izolací tloušťky 40 mm o minimální objemové hmotnosti 15 kg/m, vzduchová neprůzvučnost R_w 57 dB, při použití ve vlhkém provozu bude ze budou ze strany vlhkého provozu použity desky s odolností proti vlhku.

LEGENDA ODKAZŮ A SKLADEB:

- Pxx — Skladby, viz výkres D.1.1b)xxx Nový stav - legenda odkazů a skladeb
- POZ xx — Poznámky, viz výkres D.1.1b)21 Nový stav - legenda odkazů a skladeb

LEGENDA PRVKŮ:

- Kxx — Klempířský výrobek - viz výpis klempířských prvků
- Zxx — Zámečnický výrobek - viz výpis zámečnických prvků
- Txx — Truhlářský výrobek - viz výpis truhlářských prvků
- Pxx — Plastový výrobek - viz výpis plastových prvků
- OSxx — Ostatní výrobky - viz výpis ostatních prvků

± 0,000 = stávající čistá podlaha 1. NP

VÝPIS PŘEKLADŮ

OZN.	POPIS	POZNÁMKA	NP	KS	DÉLKA (mm)
a	profil 2 x IPE100 dl. 1200 mm, uložení min. 150 mm, ocel S235JR	Postup uložení dle stavebně konstrukčního řešení	1.NP	2	1 200
				2	
b	profil 3 x IPE140 dl. 1300 mm, uložení min. 200 mm, ocel S235JR	Postup uložení dle stavebně konstrukčního řešení	2.NP	6	1 300
b	profil 3 x IPE140 dl. 1300 mm, uložení min. 200 mm, ocel S235JR	Postup uložení dle stavebně konstrukčního řešení	3.NP	6	1 300
				12	
				14	

ZODP. PROJEKTANT:	Ing. Robert Kotásek, ČKAIT: 1103449	Kotásek projekty	Frýdecká 1901, 739 34 Šenov IČO: 06155707, tel. 777041479
VYPRACOVAL:	Ing. Robert Kotásek		
INVESTOR:	**Statutární město Karviná, Fryštátská 72/1, 733 24 Karviná - Fryštát**		
NÁZEV AKCE:	**Rekonstrukce budovy č.p. 149 na ul. Karola Śliwky v Karviné**	ČÁST: Stavební	FORMÁT: A2
		DATUM: 11/2020	STUPEŇ: DPS
		MÍSTO STAVBY:	Parc. č. 1134/1 kat. území Karviná-město
OBSAH VÝKRESU:	**Nový stav - půdorys 1.NP**	STAVEBNÍ OBJEKT:	**SO 01**
		MĚŘÍTKO:	**1:75**
		ČÍSLO VÝKRESU:	**D.1.1.b)12**