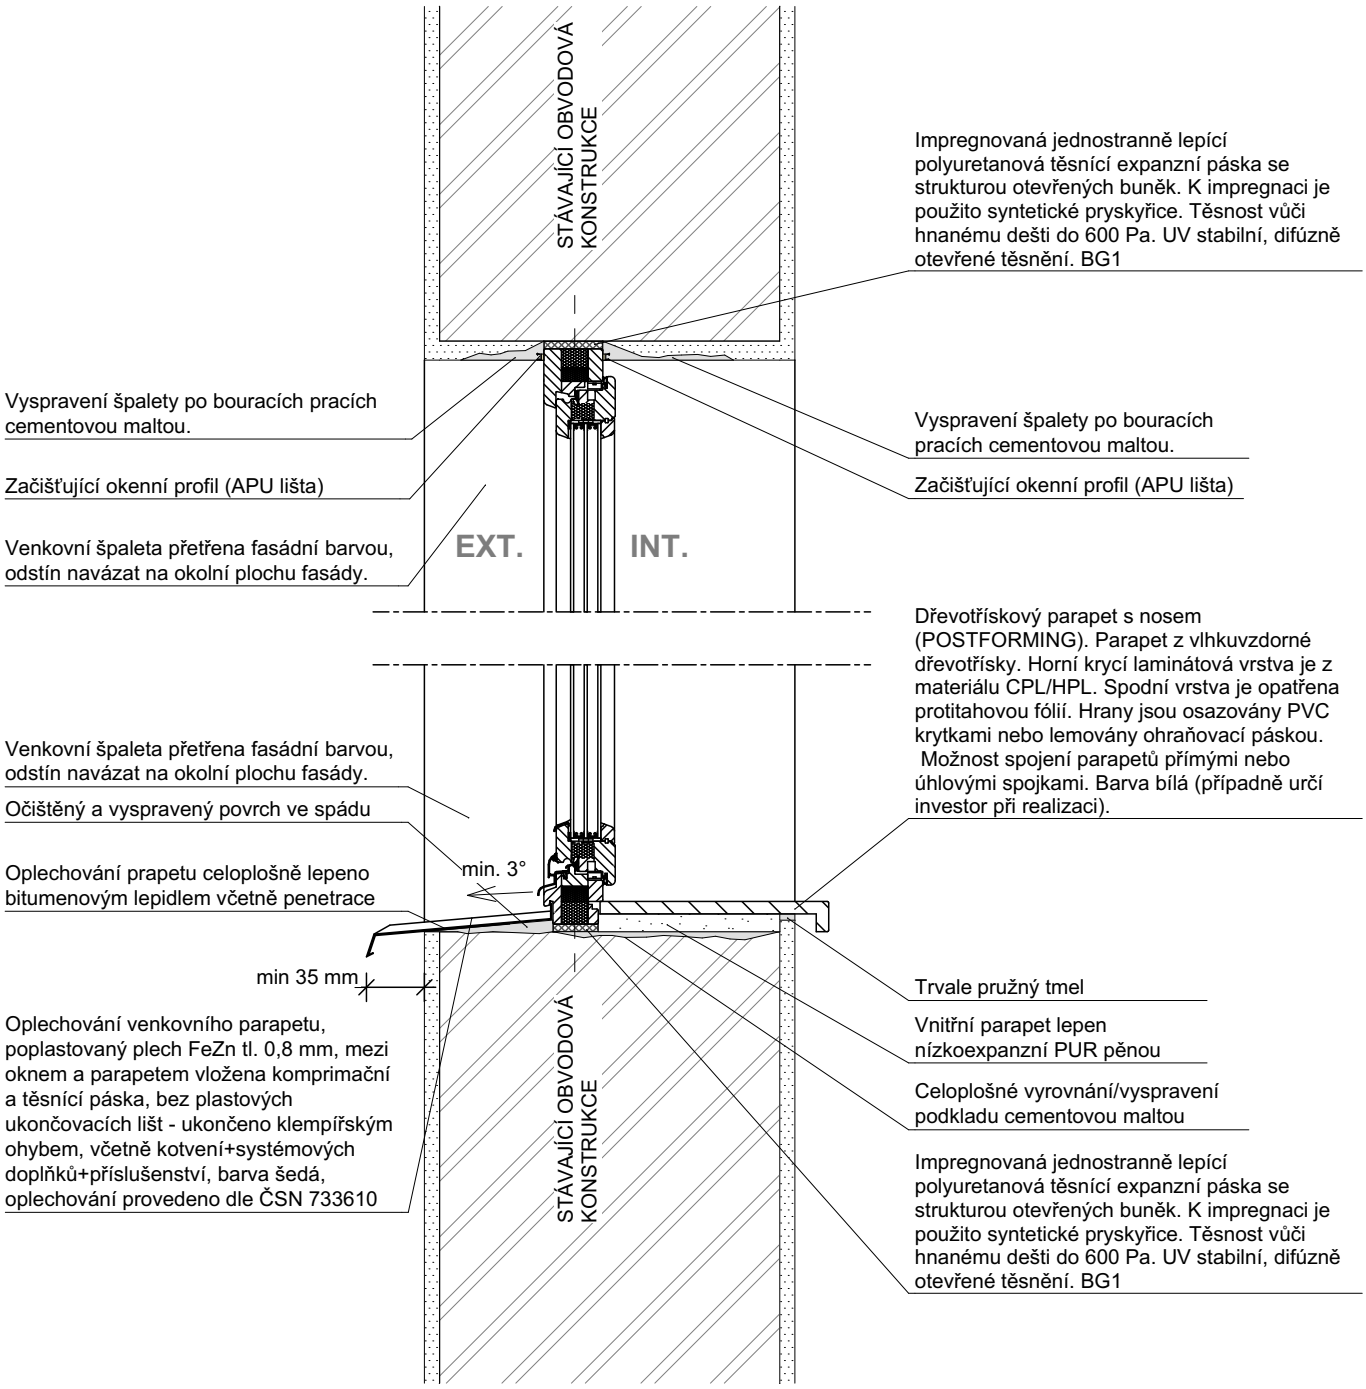

ZODP. PROJEKTANT:	Ing. Robert Kotásek, ČKAIT: 1103449	Kotásek projekty	Frýdecká 1901, 739 34 Šenov IČO: 06155707, tel. 777041479
VYPRACOVAL:	Ing. Robert Kotásek		
INVESTOR:	**Statutární město Karviná, Fryštátská 72/1, 733 24 Karviná - Fryštát**		
NÁZEV AKCE:	**Rekonstrukce budovy č.p. 149 na ul. Karola Śliwky v Karviné**	ČÁST: Stavební	FORMÁT: A4
		DATUM: 11/2020	STUPEŇ: DPS
		MÍSTO STAVBY:	Parc. č. 1134/1 kat. území Karviná-město
OBSAH VÝKRESU:	**Schéma eurookna**	STAVEBNÍ OBJEKT: **SO 01**	ČÍSLO VÝKRESU: **D.1.1.c)04**
		MĚŘÍTKO: **1:10**	