



ZALOŽENÍ SDK PŘÍČKY PŘI ODSTRANĚNÍ CELÉ SKLADBY PODLAHY

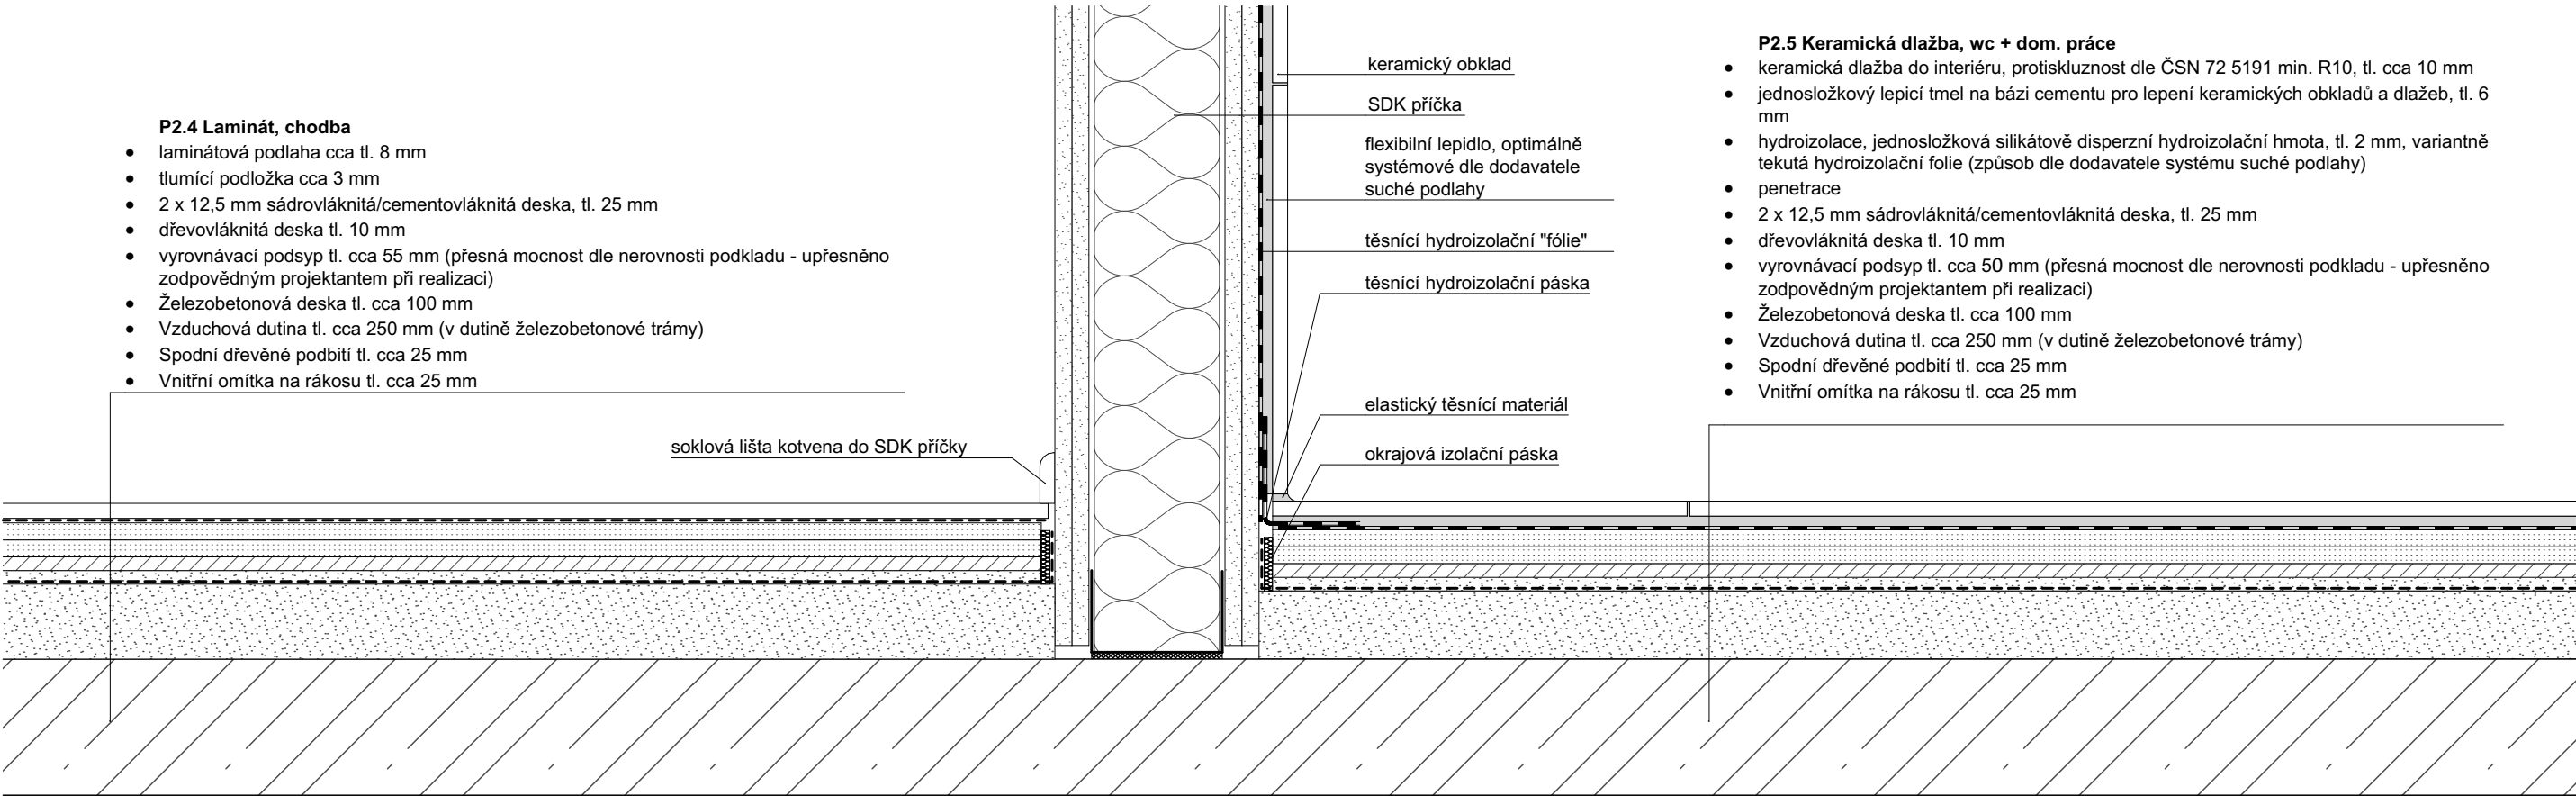

± 0,000 = stávající čistá podlaha 1. NP

ZODP. PROJEKTANT: Ing. Robert Kotásek, ČKAIT: 1103449		 <div>Frýdecká 1901, 739 34 Šenov IČO: 06155707, tel. 777041479</div>	
VYPRACOVAL: Ing. Robert Kotásek			
INVESTOR: Statutární město Karviná, Fryštátská 72/1, 733 24 Karviná - Fryštát			
NÁZEV AKCE:		ČÁST: Stavební	FORMÁT: A3
Rekonstrukce budovy č.p. 149 na ul. Karola Šliwky v Karviné		DATUM: 11/2020	STUPEŇ: DPS
		MÍSTO STAVBY: Parc. č. 1134/1 kat. území Karviná-město	
OBSAH VÝKRESU:		STAVEBNÍ OBJEKT:	ČÍSLO VÝKRESU: <b>D.1.1.c)07</b>
Schéma osazení SDK příčky 1		SO 01	
		MĚŘÍTKO:	1:5