




ŘEZ C-C - NAD ZASEDACÍ MÍSTNOSTI

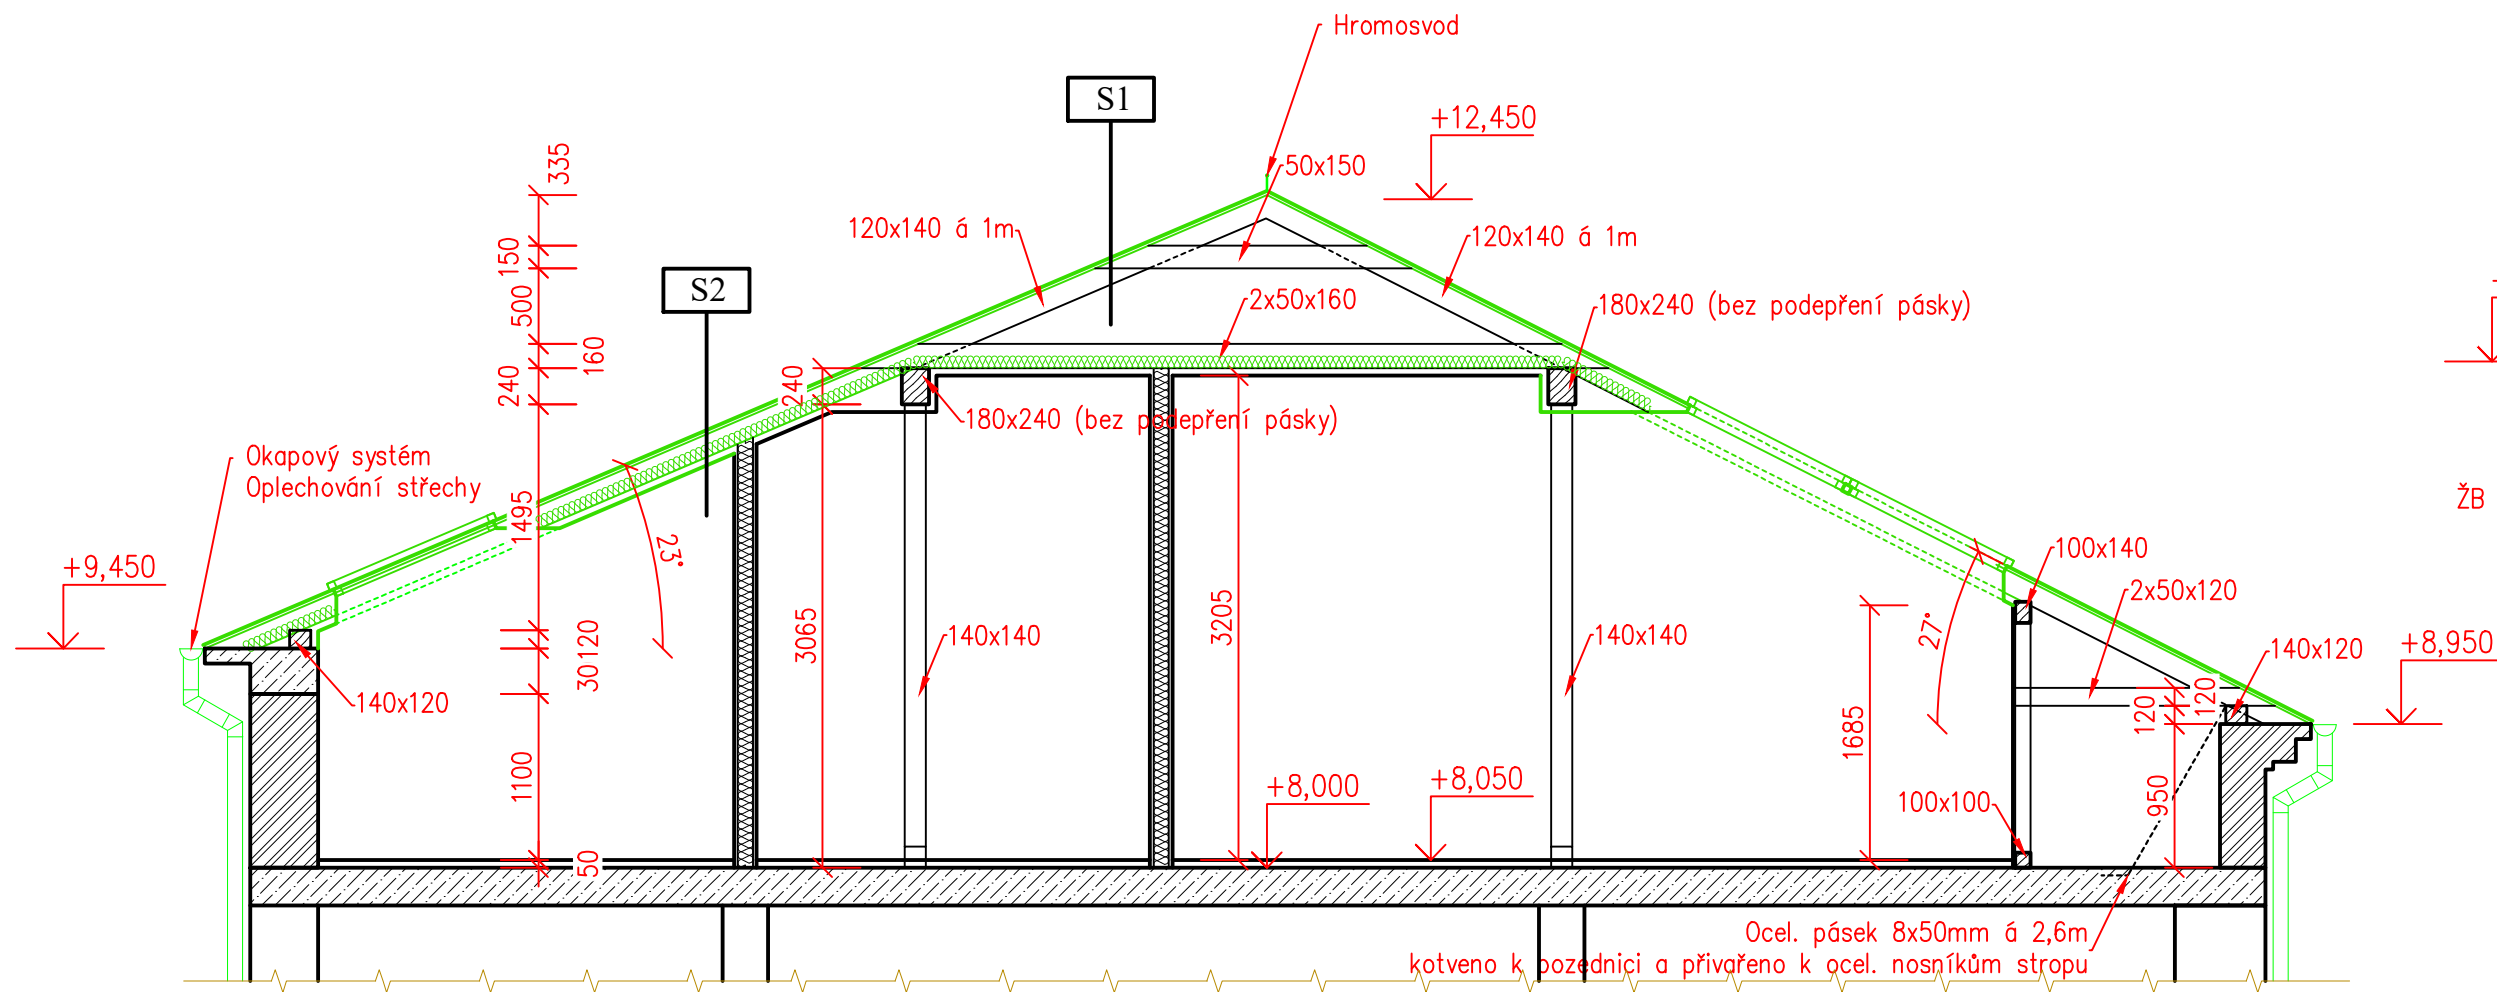

ŘEZ D-D - NAD KANCELÁŘEMI

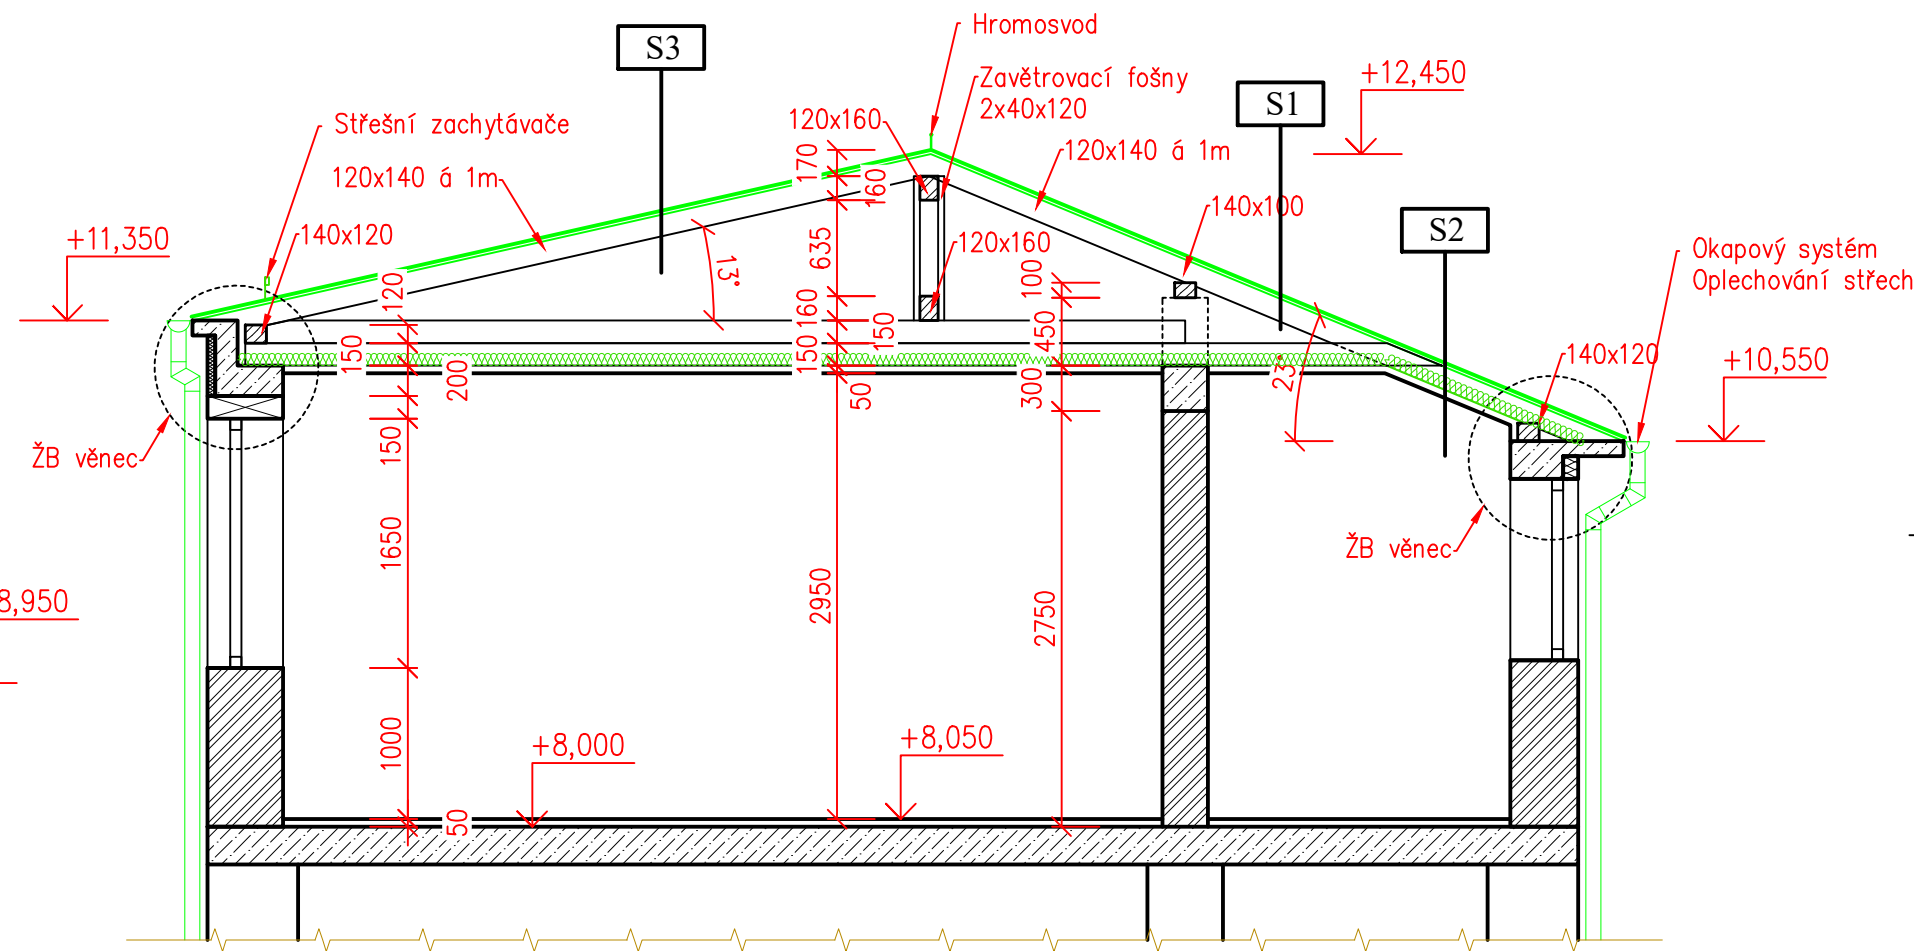

ŘEZ E-E - PŮDNÍ PROSTOR A CHODBA

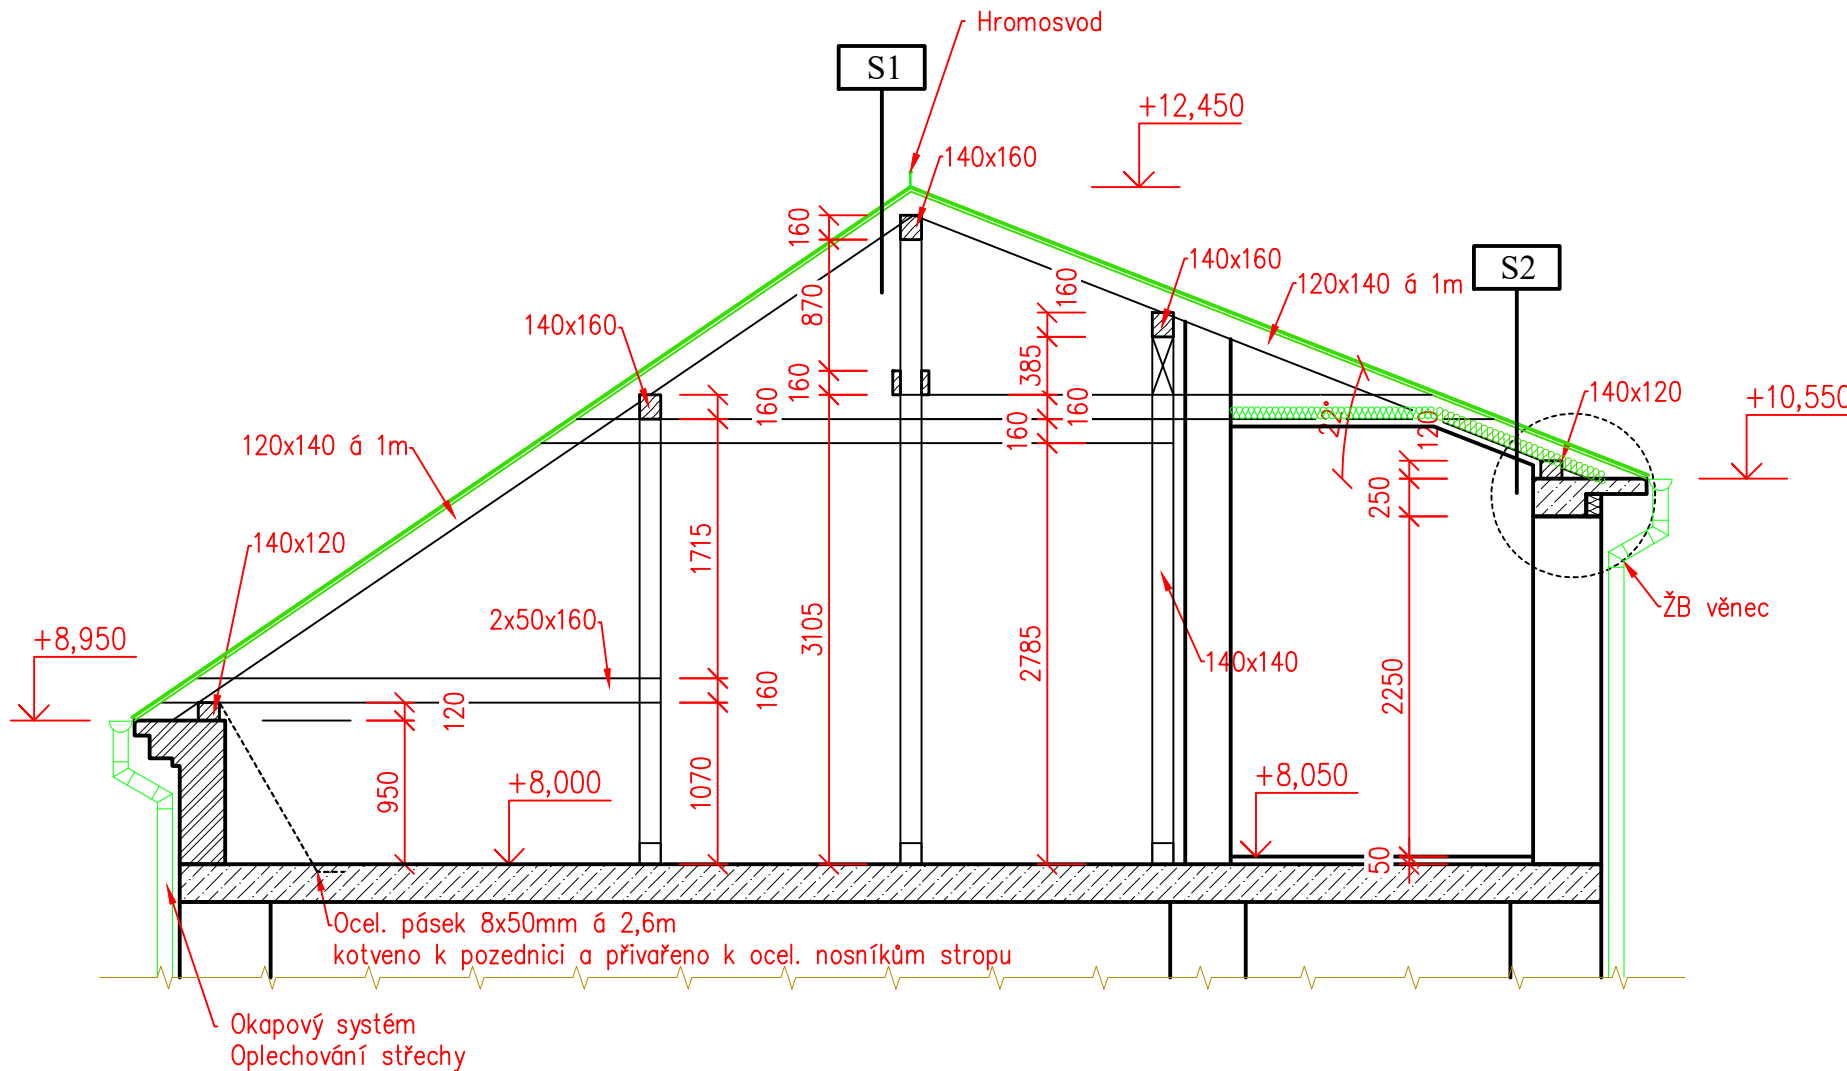

Legenda:

- Bourané konstrukce střechy – demontáž
- Stávající konstrukce

Rozsah bouracích prací:

- Demontáž větracích komínků
- Odstranění všech klempířských prvků a výrobků (okapního systému, lemování komínu, oplechování úžlabí, závětrné lišty, lemování styku zdi a krytiny z tašek...)
- Demontáž plechové střešní krytiny nad pultovým vikýřem
- Demontáž betonových střešních tašek vč. latování v celé ploše střechy
- Demontáž střešních oken
- Demontáž střešních výlezů
- Demontáž bleskosvodu
- Demontáž sněhových zachytávačů
- Odstranění tepelné izolace v šikminách kolem střešních oken
- Demontáž SDK konstrukcí v šikminách kolem střešních oken

Poznámka:

Stávající střešní krytina bude demontována v celém svém rozsahu a to betonová skládaná střešní krytina v ploše 590 m² a plechová střešní krytina nad pultovým vikýřem v ploše 114 m². Latování střechy, střešní okna vč. tep. izolace v šikminách a SDK podhledy v místnostech se střešními okny, budou rovněž v celé ploše demontovány a bude provedena kontrola krovu pro zjištění případných poruch a rozsahu poškození stávajících konstrukcí, doporučuje se provedení průzkumu mykologem. Poškozené prvky budou odstraněny a nově doplněny, vyměněny a dle statického posudku zesíleny. Stávající komínové tělesa se předpokládá zachovat v celém svém rozsahu, případné poškození omítek bude vyspraveno a nově oplechováno. Předpokládaný rozsah opravy stávajících konstrukcí krovu není v PD stanoven. Předpokládá se výměna cca. 25%

STÁVAJÍCÍ SKLADBA STŘECHY

S1	
BETONOVÁ STŘEŠNÍ KRYTINA - GERMO	
LATĚ 50 x 30 mm	30 mm
KROKVE 120 x 140 mm	140 mm

S2	
BETONOVÁ STŘEŠNÍ KRYTINA - GERMO	
LATĚ 50 x 30 mm	30 mm
KROKVE 120 x 140 mm	140 mm
PE FÓLIE	
TEPELNÁ IZOLACE - STRUKOVÁ ROHOŽ	80 mm
SDK PODHLED NA OCELOVÉM ROŠTU	50 mm

S3	
PLECHOVÁ STŘEŠNÍ KRYTINA FALCOVANÁ	
POJISTNÁ HYDROIZOLACE	
ZÁKLUP Z DESEK	25 mm
KROKVE 120 x 140 mm	140 mm

Zodp. projektant:	Projektant:	RM-PROSTAV SILESIA, s.r.o.
Ing. Libor Filín	Ing. Roman Machander	IČO: 07599731, DIČ: CZ07599731
Místo stavby:	k. ú. Karviná – město, parc. č. 91, Fryštátská 89/2	Nová Tovární 1594, 737 01, Český Těšín
Investor:	Statutární město Karviná, Fryštátská 72/1, Karviná – Fryštát	info@rm-prostav.com +420 777 257 082 www.rm-prostav.com
Stavba:	OPRAVA STŘEŠNÍHO PLAŠTĚ	Datum: 05/2024
OBJEKTU č. p. 89/2 V KARVINÉ FRYŠTÁTĚ		Stupeň: DSP
		Zakázka: PR. 04/24
		Měřítka: Č. přílohy:
CHARAKTERISTICKÉ ŘEZY – STÁVAJÍCÍ STAV	1:50	6.