PODÉLNÝ ŘEZ

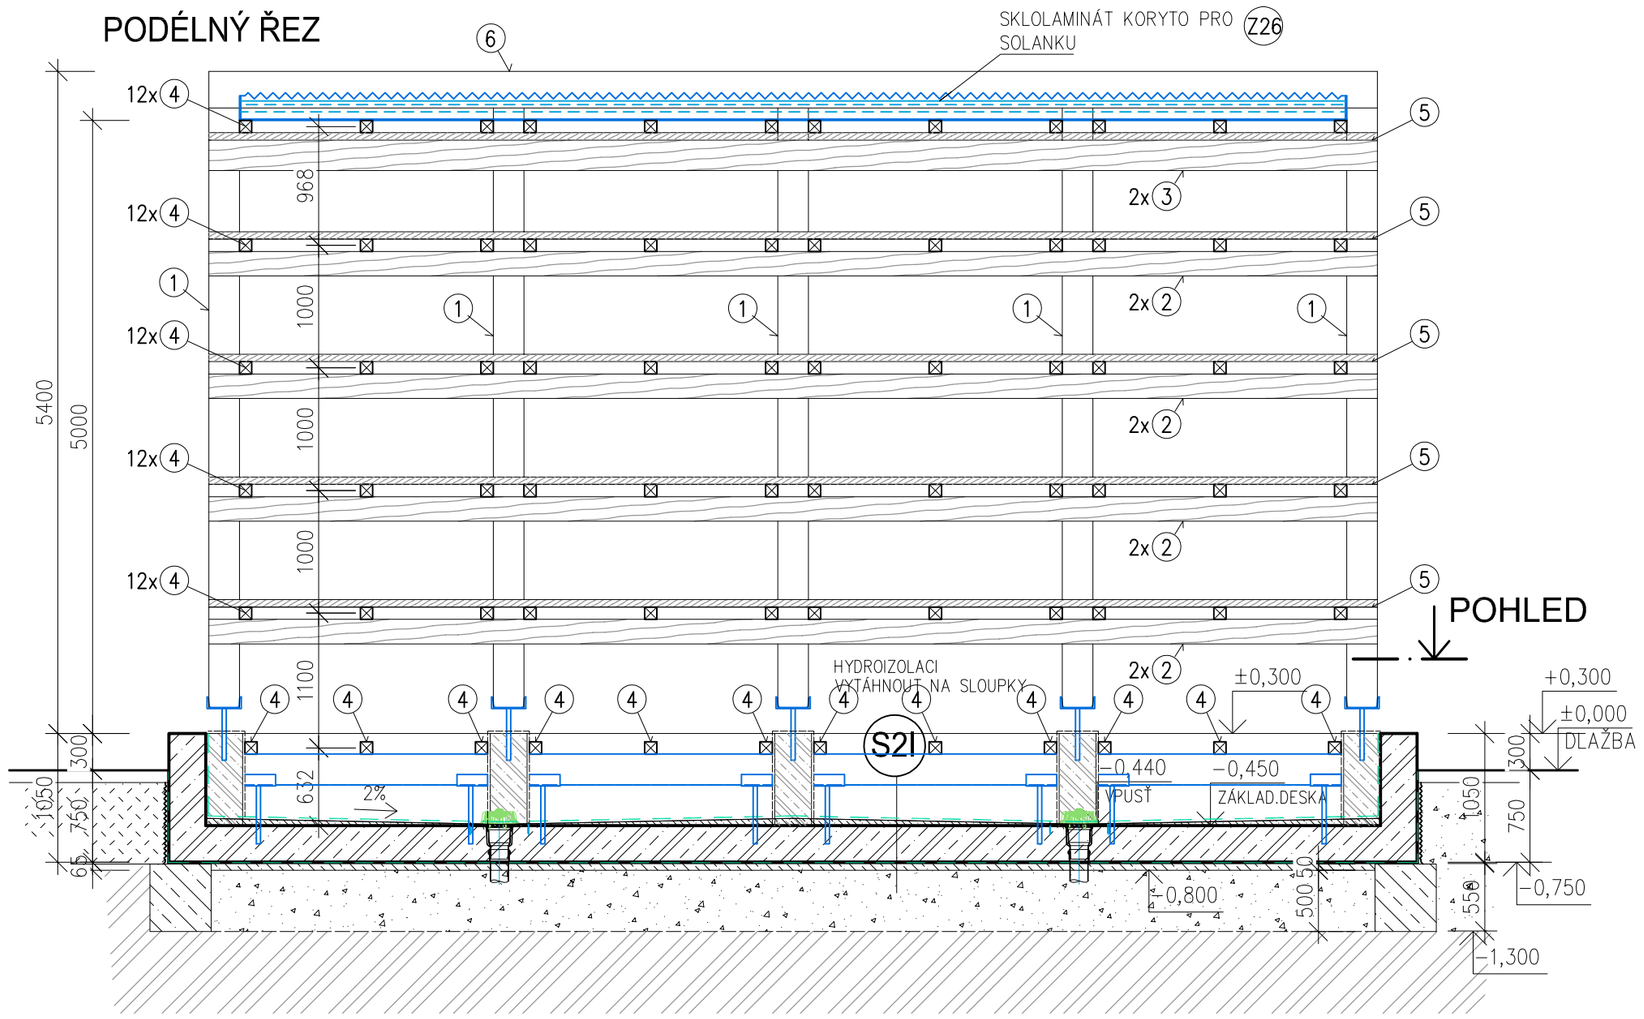

ŘEZ C1-C1'

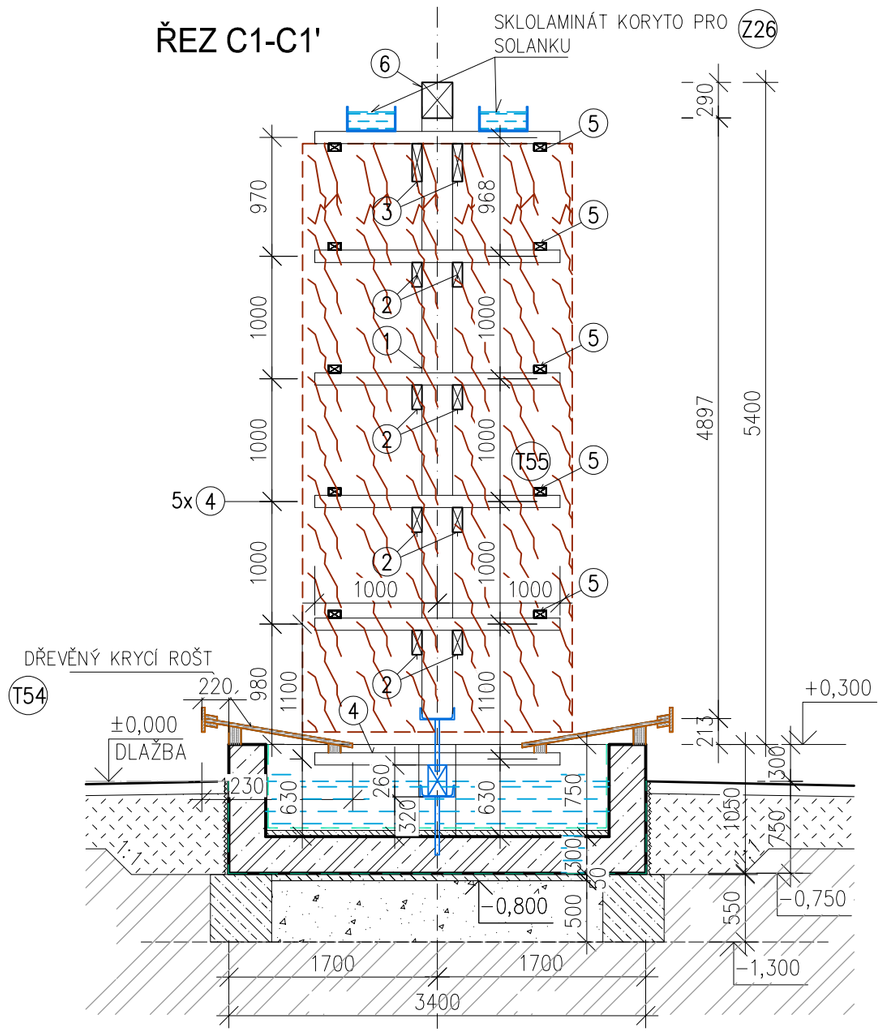

PŮDORYS-SCHÉMA DŘEVĚNÉ KONSTRUKCE

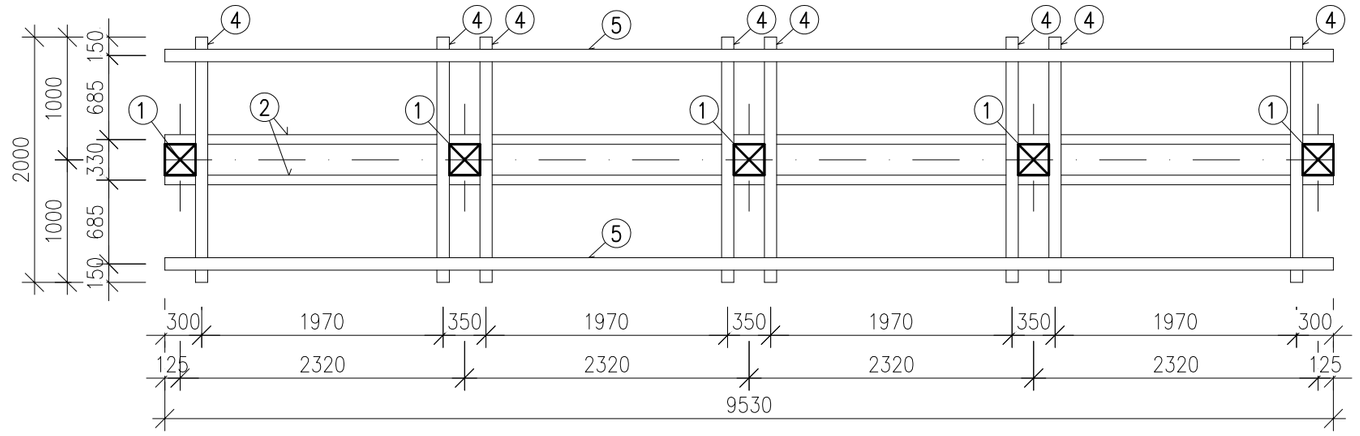

POHLED-PŮDORYS

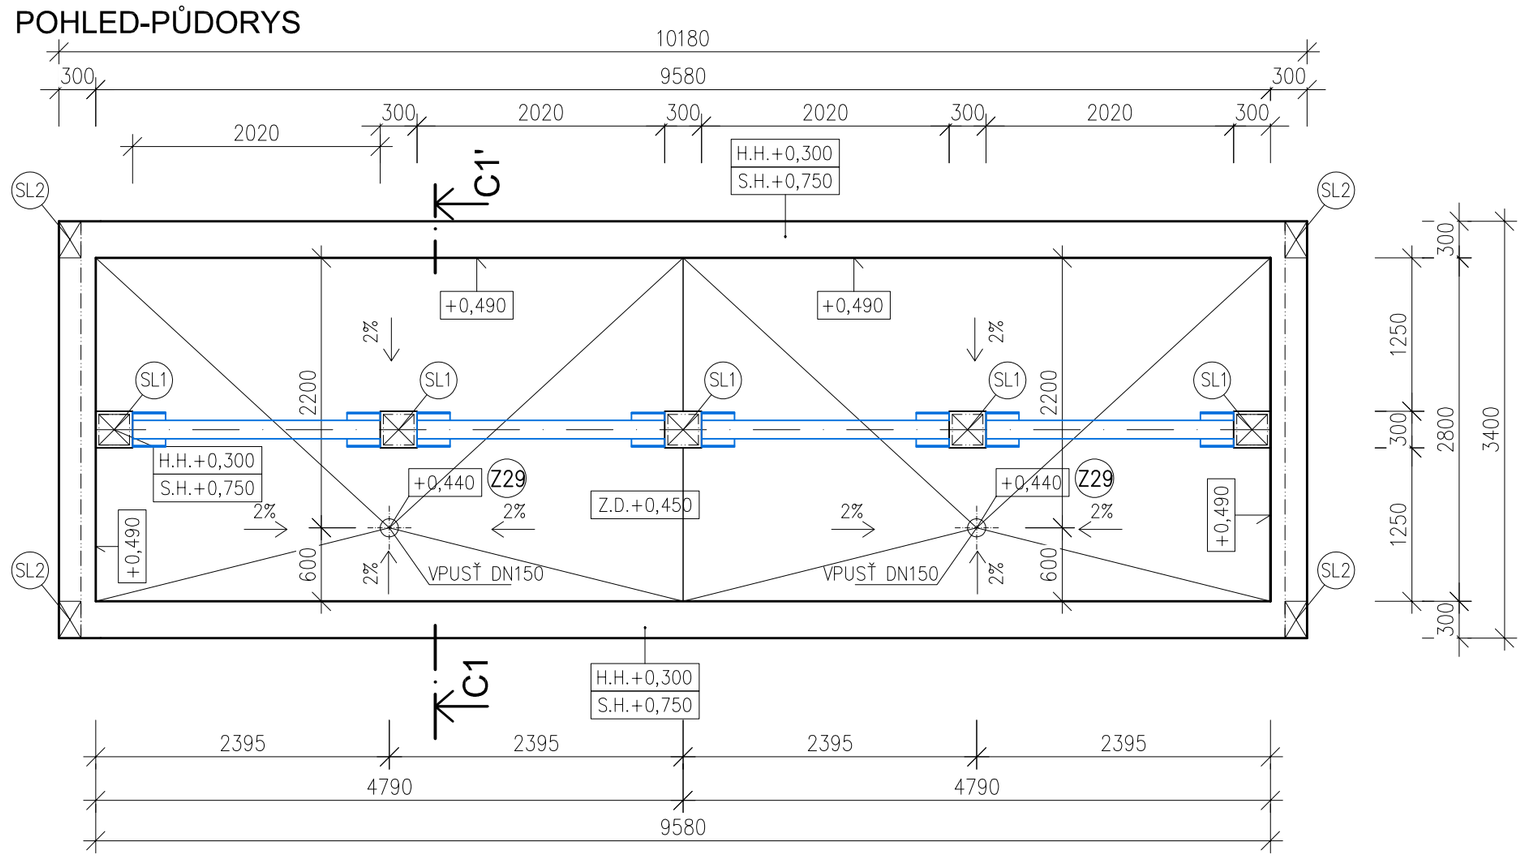

VÝPIS ŘEZIVA PRO 1KS VĚŽE, OSADIT CELKEM 2KS

OZN.	POPIS	ø mm	DL.1KS m	=KS	= DL m	=M3
1	SLOUP	250/250	4,90	5	24,50	1,54
2	PODÉLNÉ TRÁMKY	80/200	9,53	8	76,24	1,22
3	HORNÍ PODÉLNÉ TRÁMY	80/300	9,53	2	19,06	0,48
4	PŘÍČNÉ TRÁMKY	100/100	2,00	72	104,00	1,04
5	PODÉLNÉ TRÁMKY	100/60	9,53	10	95,30	0,58
6	PODÉLNÝ TRÁM	250/290	9,53	1	9,53	0,70
	PROŘEZ 20%				1,12 m3	
	CELKEM				6,68 m3	

+KOTVÍCÍ VRUTY DO DŘEVA

LEGENDA MATERIÁLŮ:

- DŘEVĚNÉ KONSTRUKCE TŘ. C14–SIBIŘSKÝ MODŘÍN POVRCHOVÁ ÚPRAVA PROTI DŘEVOKAZ HOUBÁM A HMYZU A PROTI SOLANCE
- DŘEVĚNÝ ROŠT
- TRNKOVÁ VÝPLŇ
- SOLANKA
- BETON–ŽB VANA–C30/37–XC4–XD3–XF4–XA3 ZÁKLADOVÉ PÁSY–C30/37–XC3–XD1–XF3–XA2
- PODKLADNÍ BETON –C20/25 XO
- ZÁSYP MIN.TL.300MM– OBJEMOVĚ STÁLÝ MATERIÁL NAPŘ.ŠTĚRK HUTNIT PO VRSTVÁCH $E_{DEF,2}$ >60MPa, POMĚR $E_{DEF,2}/E_{DEF,1}$ MAX.2,5
- ZEMINA
- HUTNĚNÝ ZÁSYP ZEMINOU

POZNÁMKA:

(SL1) KOTVENÍ SLOUPKU PRO DŘEVĚNOU KONSTRUKCI S TRNKOVOU VÝPLNÍ

(SL2) KOTVENÍ NOSNÉ RÁMOVÉ KONSTRUKCE INHALATORIA

(S2I) –TĚŽKÁ BAZENOVÁ FOLIE Z MĚKČENÉHO PVC SE ZPEVŇUJÍCÍ VÝZTUŽÍ Z PES TKANINY tl.1,5mm vytáhnout na svislo
–OCHRANNÁ TEXTILIE NETKANÁ 500g/m2
–VYSPÁDOVÁNÍ PODKLADU CEMENTOVÝ POTĚR TL. 10–50mm SPÁD 2% CT–C25–F5
–ŽELEZOBETONOVÁ ZÁKLADOVÁ DESKA tl.300 mm
–hydroizolace SBS modifik.asfaltový pás
–hydroizolace SBS modifik.asfalt.pás celková tl.hydroizolace 10mm
–penetreace asfaltová 500g/m2
–podkladní. základová deska tl.150mm z prostého betonu
–rostlá zemina

PRO POKLÁDKU A ZAKONČENÍ BAZÉNOVÉ FOLIE POUŽÍT SYSTÉMOVÉ LIŠTY.

2 KS KONSTRUKCE (PRAVÁ+LEVÁ)

±0,000=228,00

Zodp. projektant	Kontroloval	Vypracoval	Amun Pro s.r.o. 739 53 Třanovice 1 IČ. 06369201, DIČ. CZ06369201 E:info@amunpro.cz, M: +420 728 463 908
Ing. Michal Klimša	Ing. Michal Klimša	Jana Kozelková	
Investor: statutární město Karviná, Fryštátská 72/1, 733 24 Karviná			
Místo stavby: Park B. Němcové, Karviná Fryštát			Formát 630x420
Akce: ,,Zámecké konírny-Comunity Hub" Objekt I-Inhalatorium SO04			Datum 7/2023
			Účel DPS
			Č. zakázky 1150/2022
Část: D.1.1. Architektonicko-stavební řešení			Měřítko 1:50
Obsah výkresu: SCHÉMA INHALAČNÍ VĚŽE			Číslo paré Č. výkresu D.1.1.b I.106