VZ-PD: „Výstavba parkovací plochy ve vnitrobloku domů čp. 764 – 767 na ul. U Lesa v Karviné-Ráji“

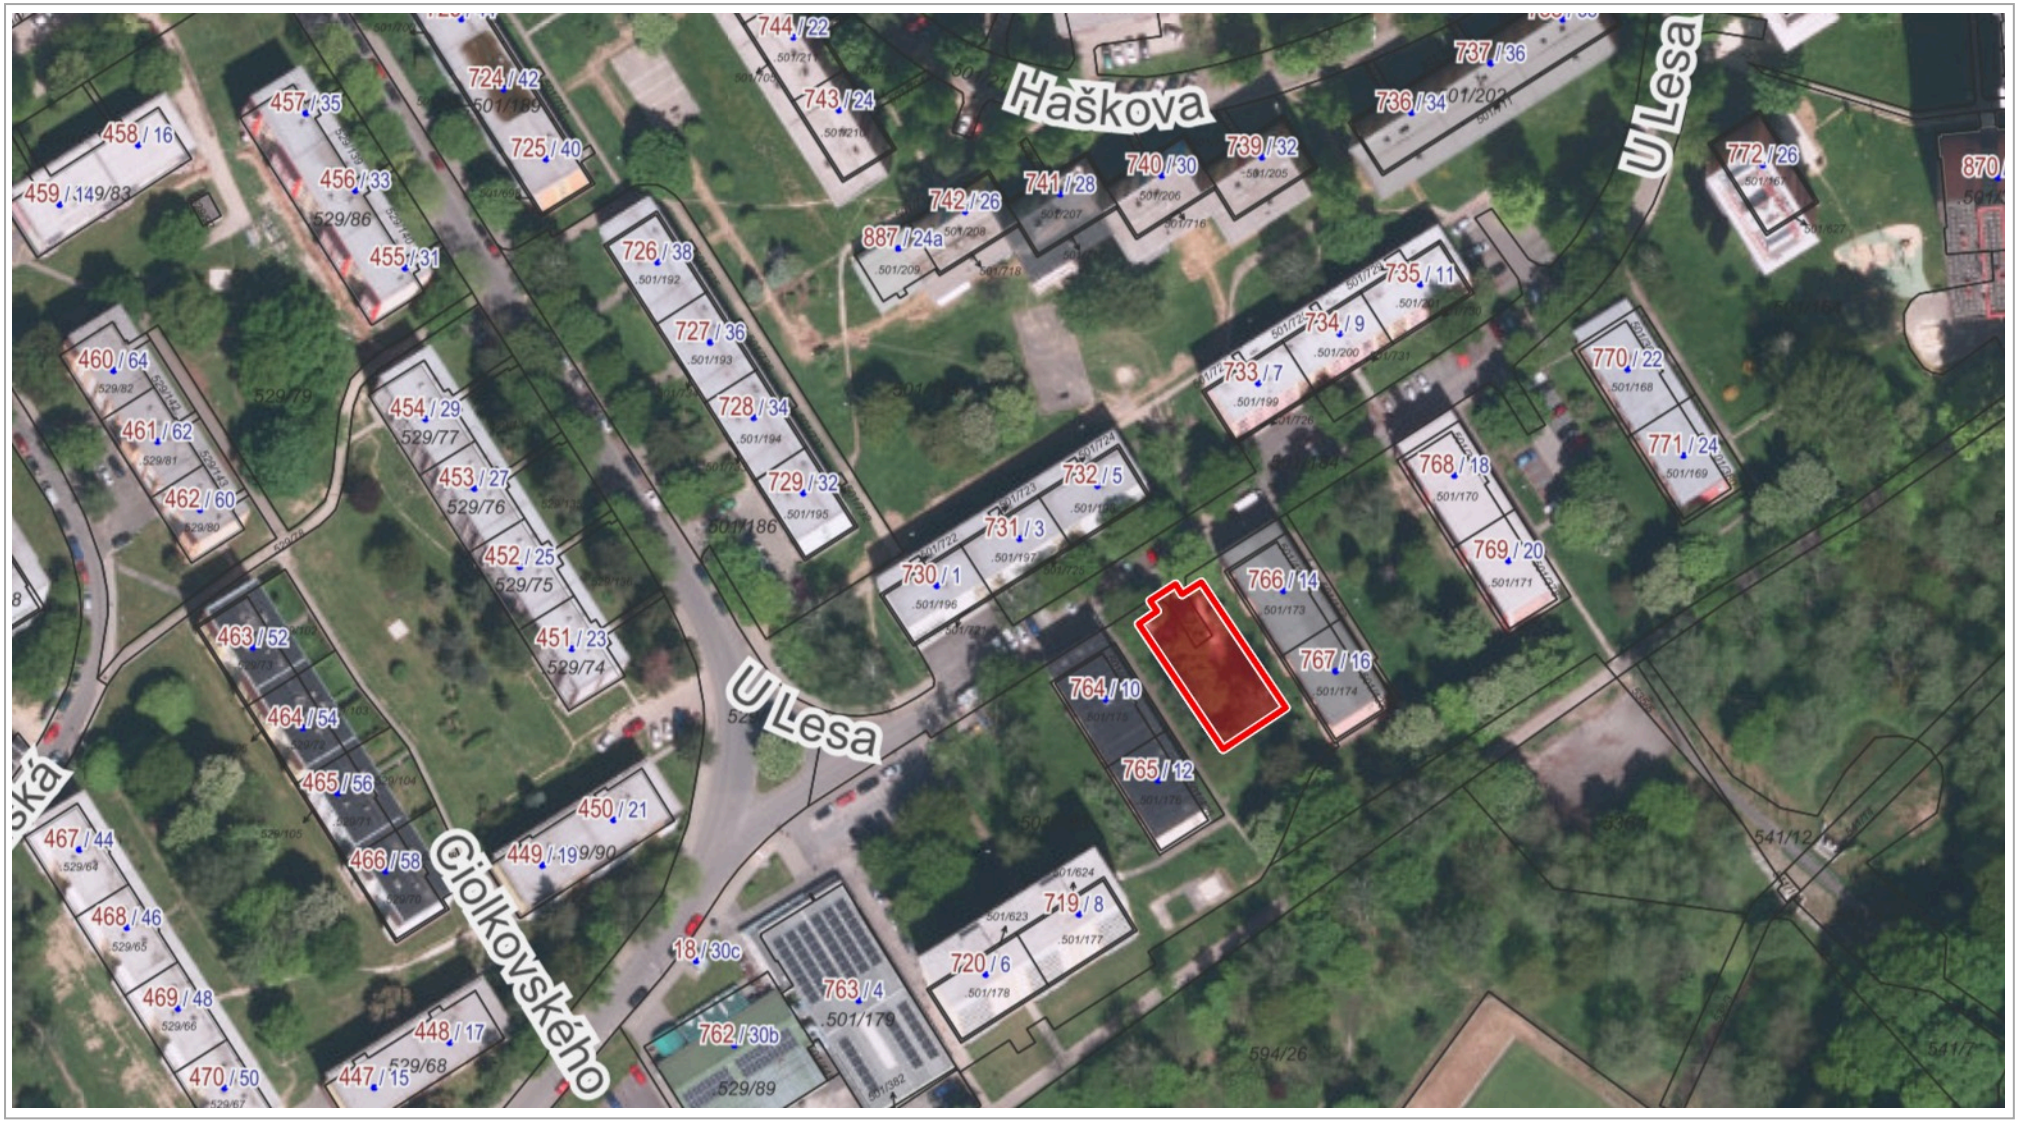

0 25 m 50 m

1 : 1 500

© Spinbox T-MAPY, Ortofoto: © ČÚZK, Katastr: © ČÚZK, RÚIAN: © ČÚZK

Vytištěno v mapovém řešení Spinbox společnosti © T-MAPY