ŘEZ VČ1

VPUST ŽLABU V1

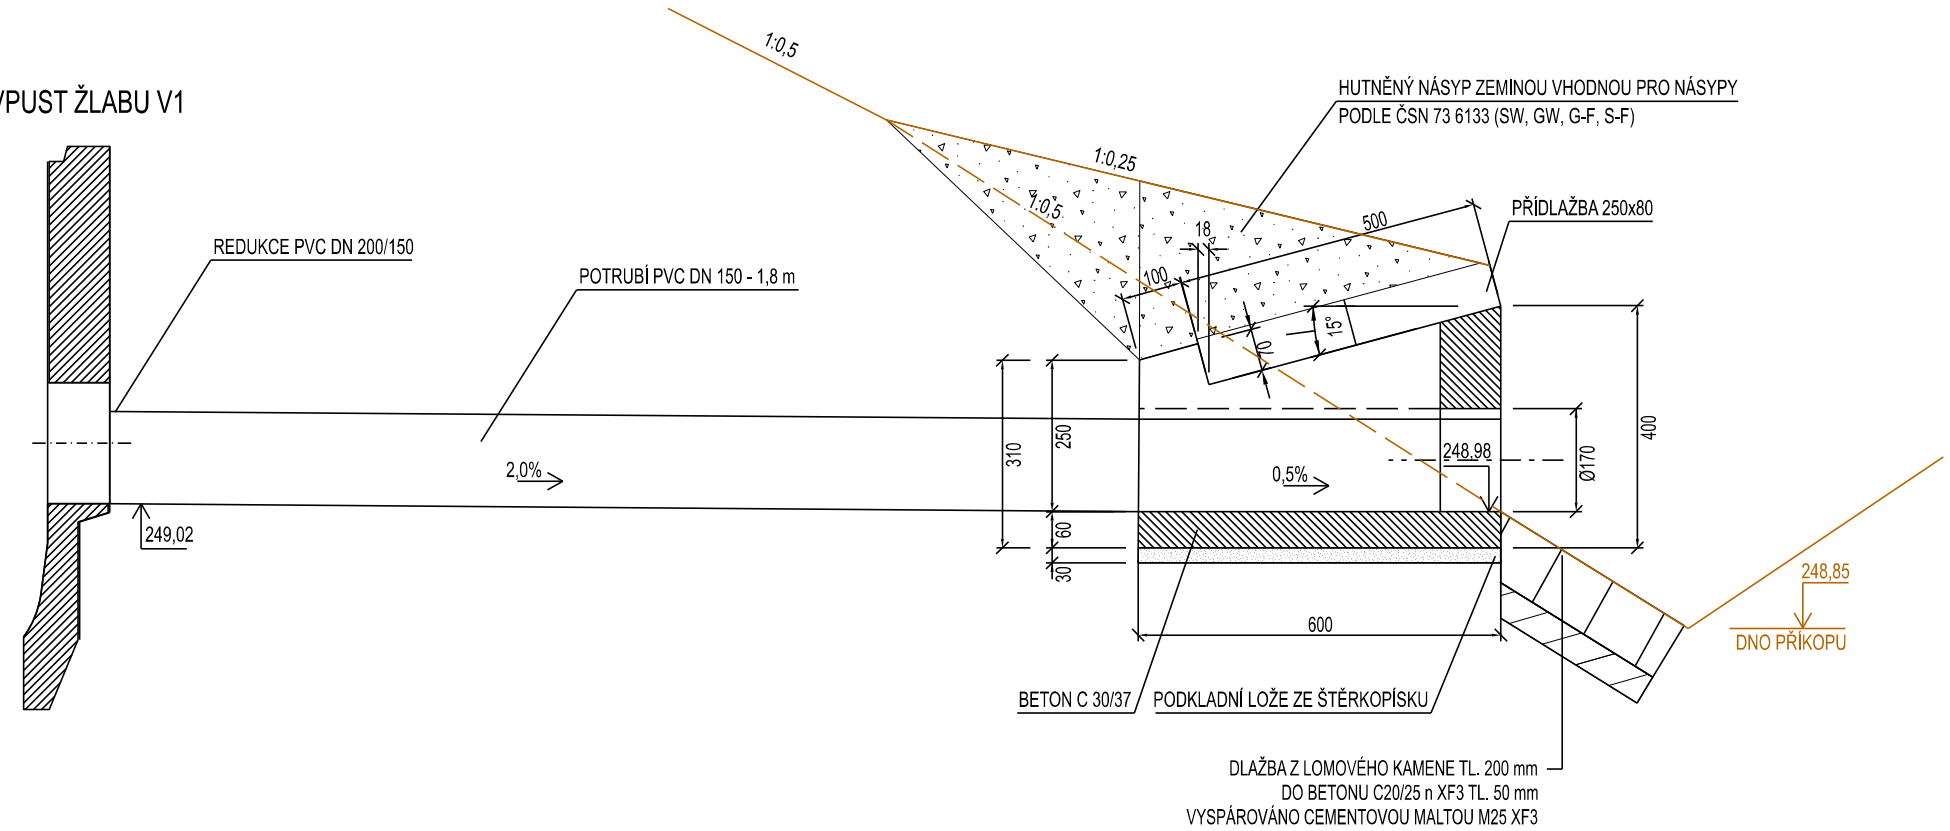

ŘEZ VČ2

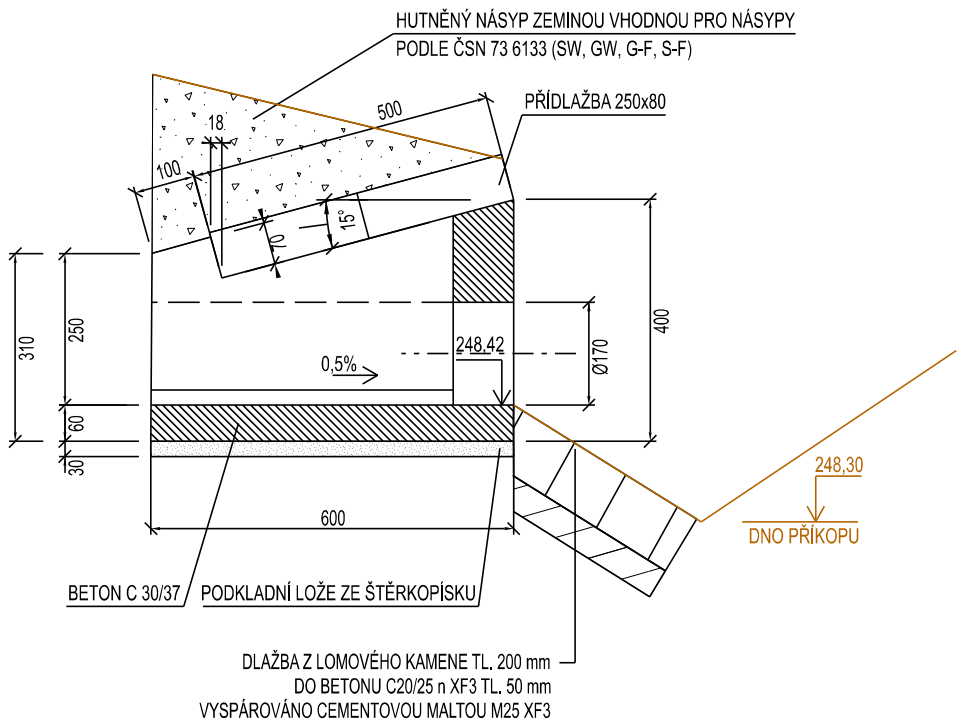

POHLED PREFABRIKOVANÉHO VÝTOKOVÉHO ČELA

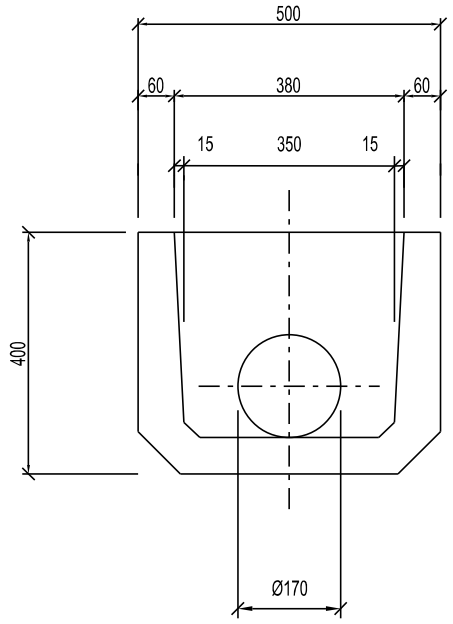

PŮDORYS PREFABRIKOVANÉHO VÝTOKOVÉHO ČELA

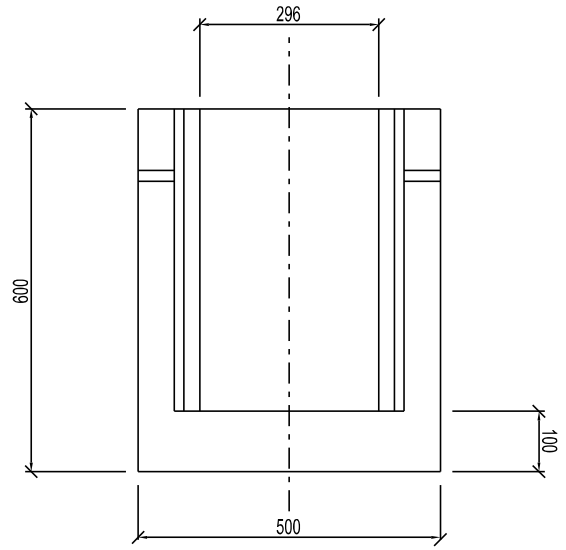

SO 101 - KOMUNIKACE

INVESTOR:	STATUTÁRNÍ MĚSTO KARVINÁ, FRYŠTÁTSKÁ 72/1, 733 01 KARVINÁ
ZODPOVĚDNÝ PROJEKTANT:	ING. TOMÁŠ ŠČUPÁK
PROJEKTANT:	ING. LENKA ŠČUPÁKOVÁ
AKCE:	LOKALITA RD NAD VAGÓNKOU
VÝKRES:	VÝTOKOVÉ ČELA

PROINK projekční inženýrská kancelář s.r.o.
Starobělská 1133/5, Ostrava - Zábřeh

STUPEŇ PD	DPS
MĚŘÍTKO	1 : 100
DATUM	4 / 2025
ČÍSLO VÝKRESU	D.1.2.I